

PLAN CADASTRAL
UAT: DAIA, JUDEȚUL GIURGIU

Sector Cadastral:
-

Scara 1:2000
PLANȘA 22

LEGENDĂ

N

Limită UAT

Limită intravilan

Limită sector cadastral

Limită imobil

Limită construcții

Număr sector cadastral

Număr identificator imobil


Număr poștal

15


1555

15

SCHIȚA DISPUNERII SECTOARELOR CADASTRALE

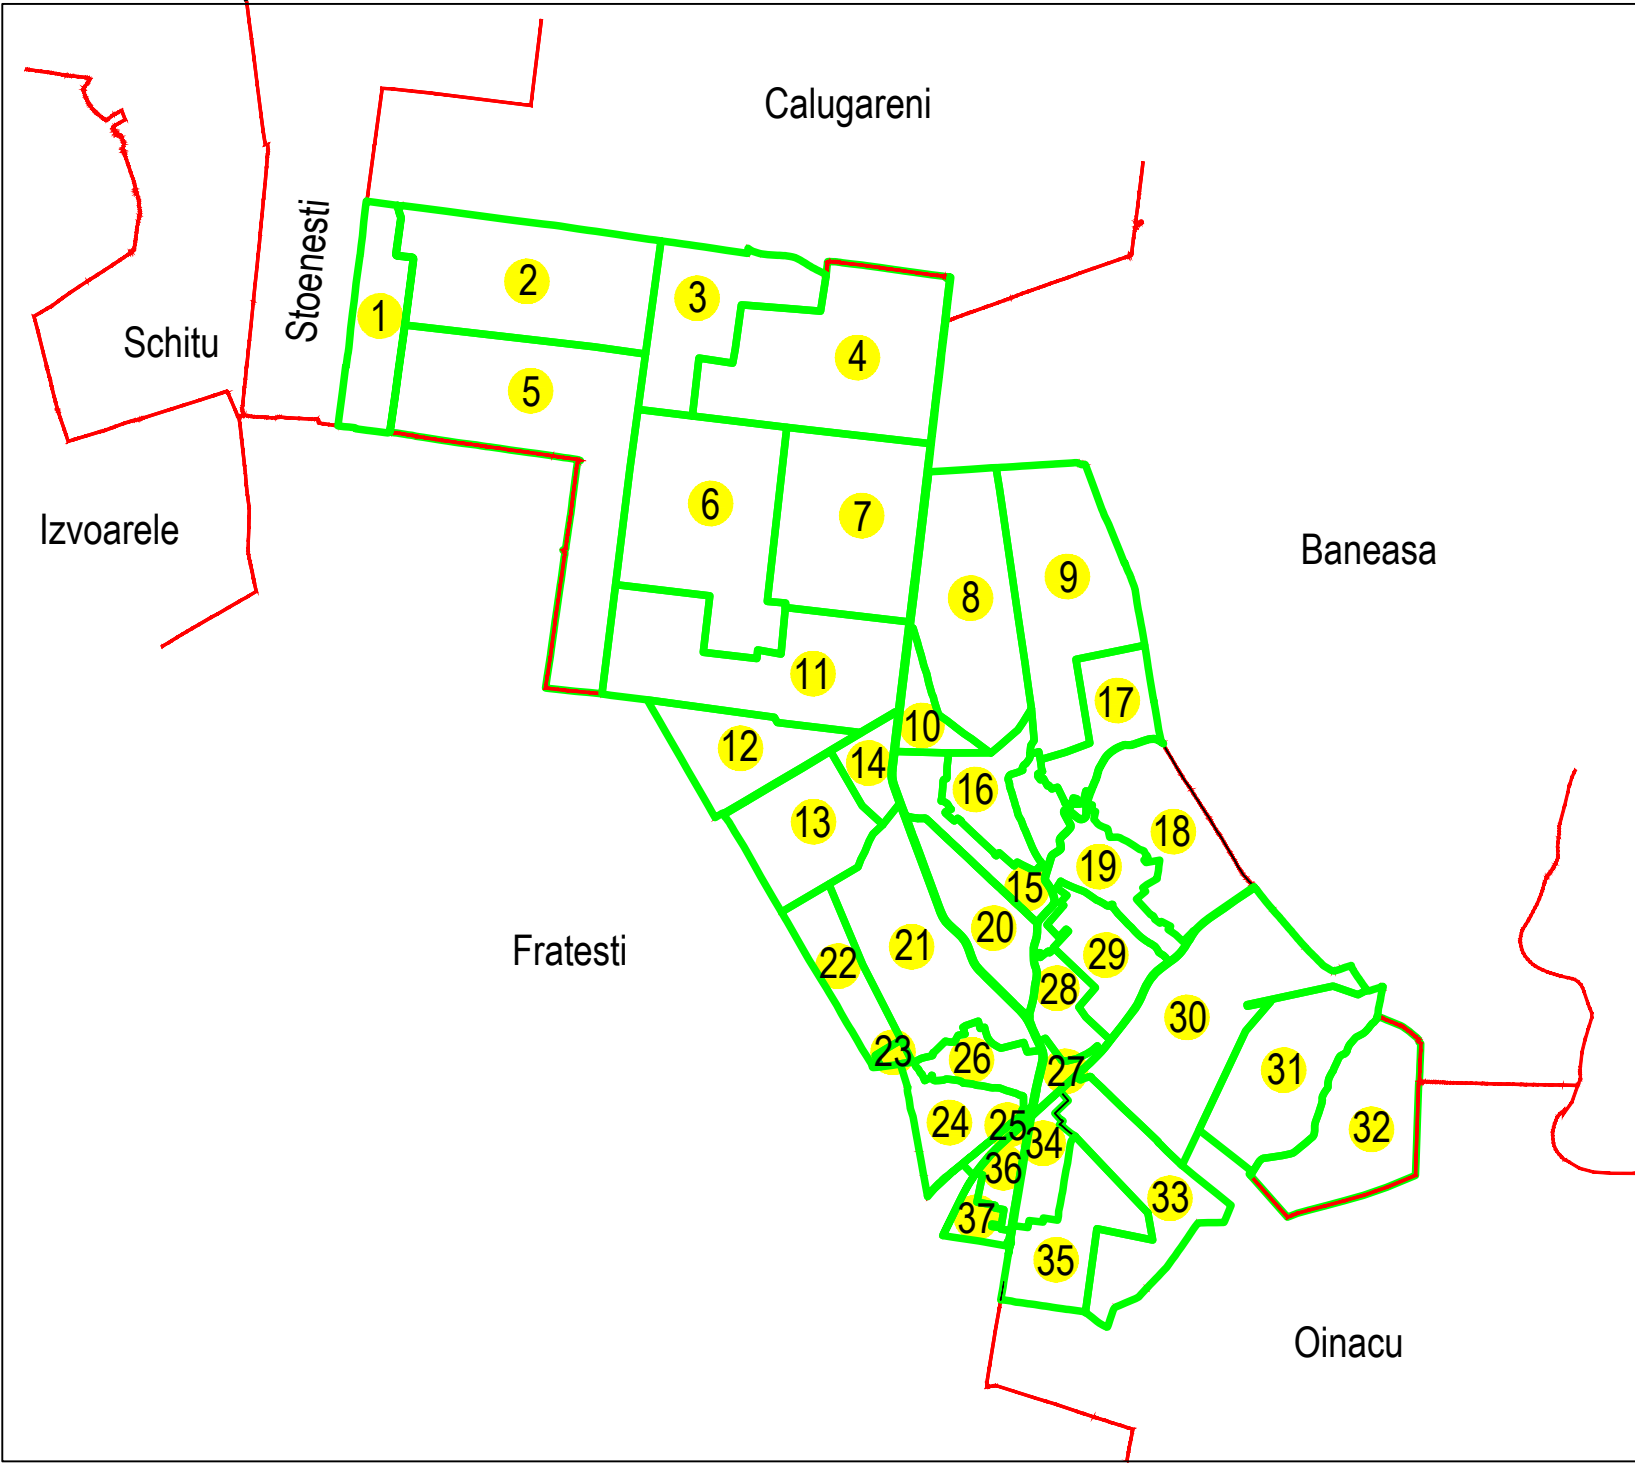

SCHIȚA
DISPUNERII
PLANȘELOR

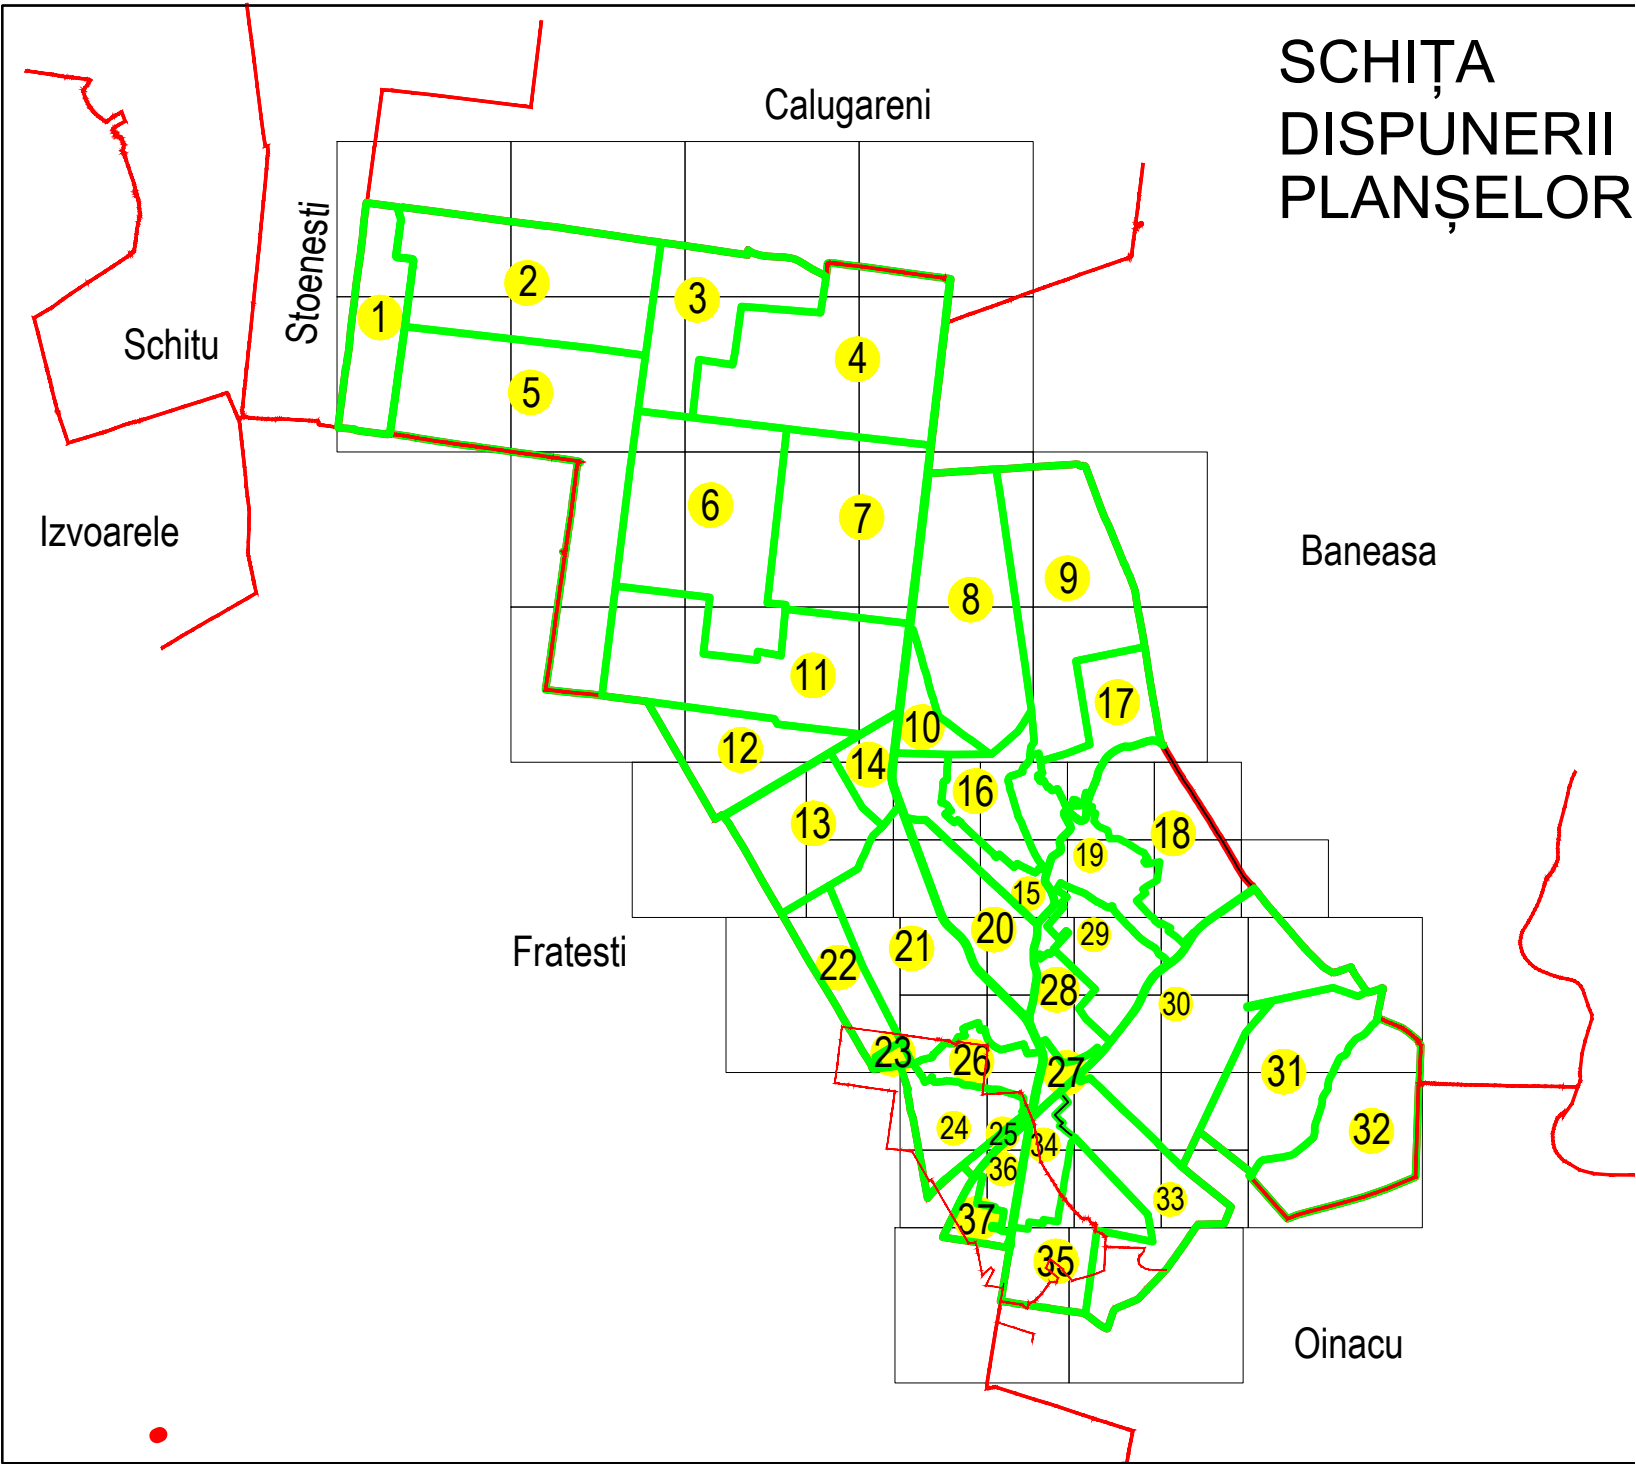

Sistem de proiecție: STEREO 70

ANCPI AGENZIA NAȚIONALĂ DE PUBLICITATE IMOBILIARĂ AGENZIA NAȚIONALĂ DE CADASTRU ȘI PUBLICITATE IMOBILIARĂ	
Scara 1:2000	Proiectul major " Creșterea gradului de acoperire și incluziune a sistemului de înregistrare a proprietăților în zonele rurale din România", pentru Lotul 25, UAT Daia din județul Giurgiu
Data 07.07.2025	

Executant: Asocierea A&C TOPO PROIECT SRL si BC ADISOR TEAM SRL	
Data	07.07.2025
Semnătura	Semnat electronic

Spre publicare