

PLAN CADASTRAL
UAT: DAIA, JUDEȚUL GIURGIU

Sector Cadastral:
0

Scara 1:2000
PLANȘA 28

LEGENDĂ

- Limită UAT

Limită intravilan

Limită sector cadastral

Limită imobil

Limită construcții

Număr sector cadastral


Număr identificator imobil

Număr poștal
- 15


1555

15

SCHIȚA DISPUNERII SECTOARELOR CADASTRALE

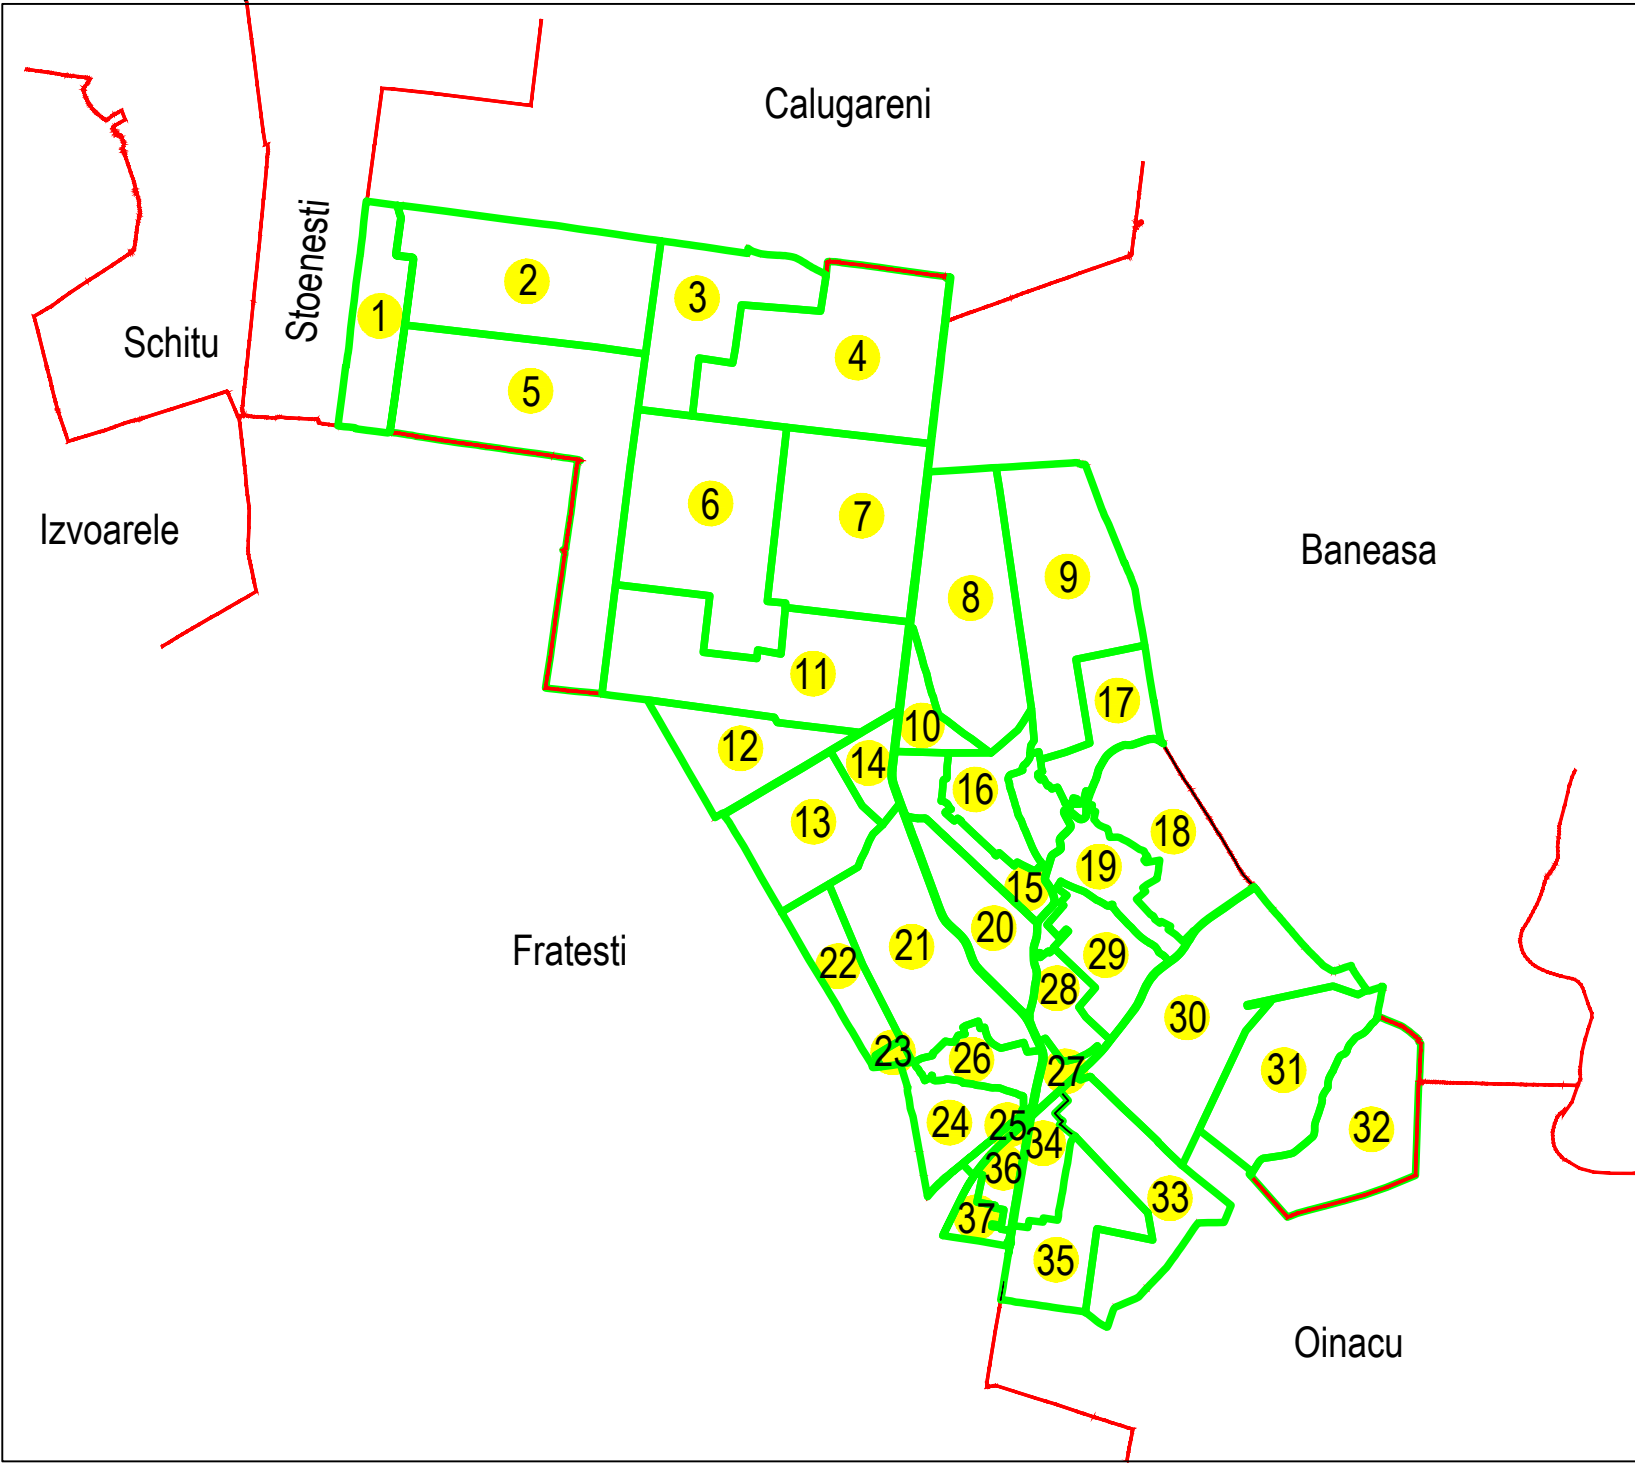

SCHIȚA
DISPUNERII
PLANȘELOR

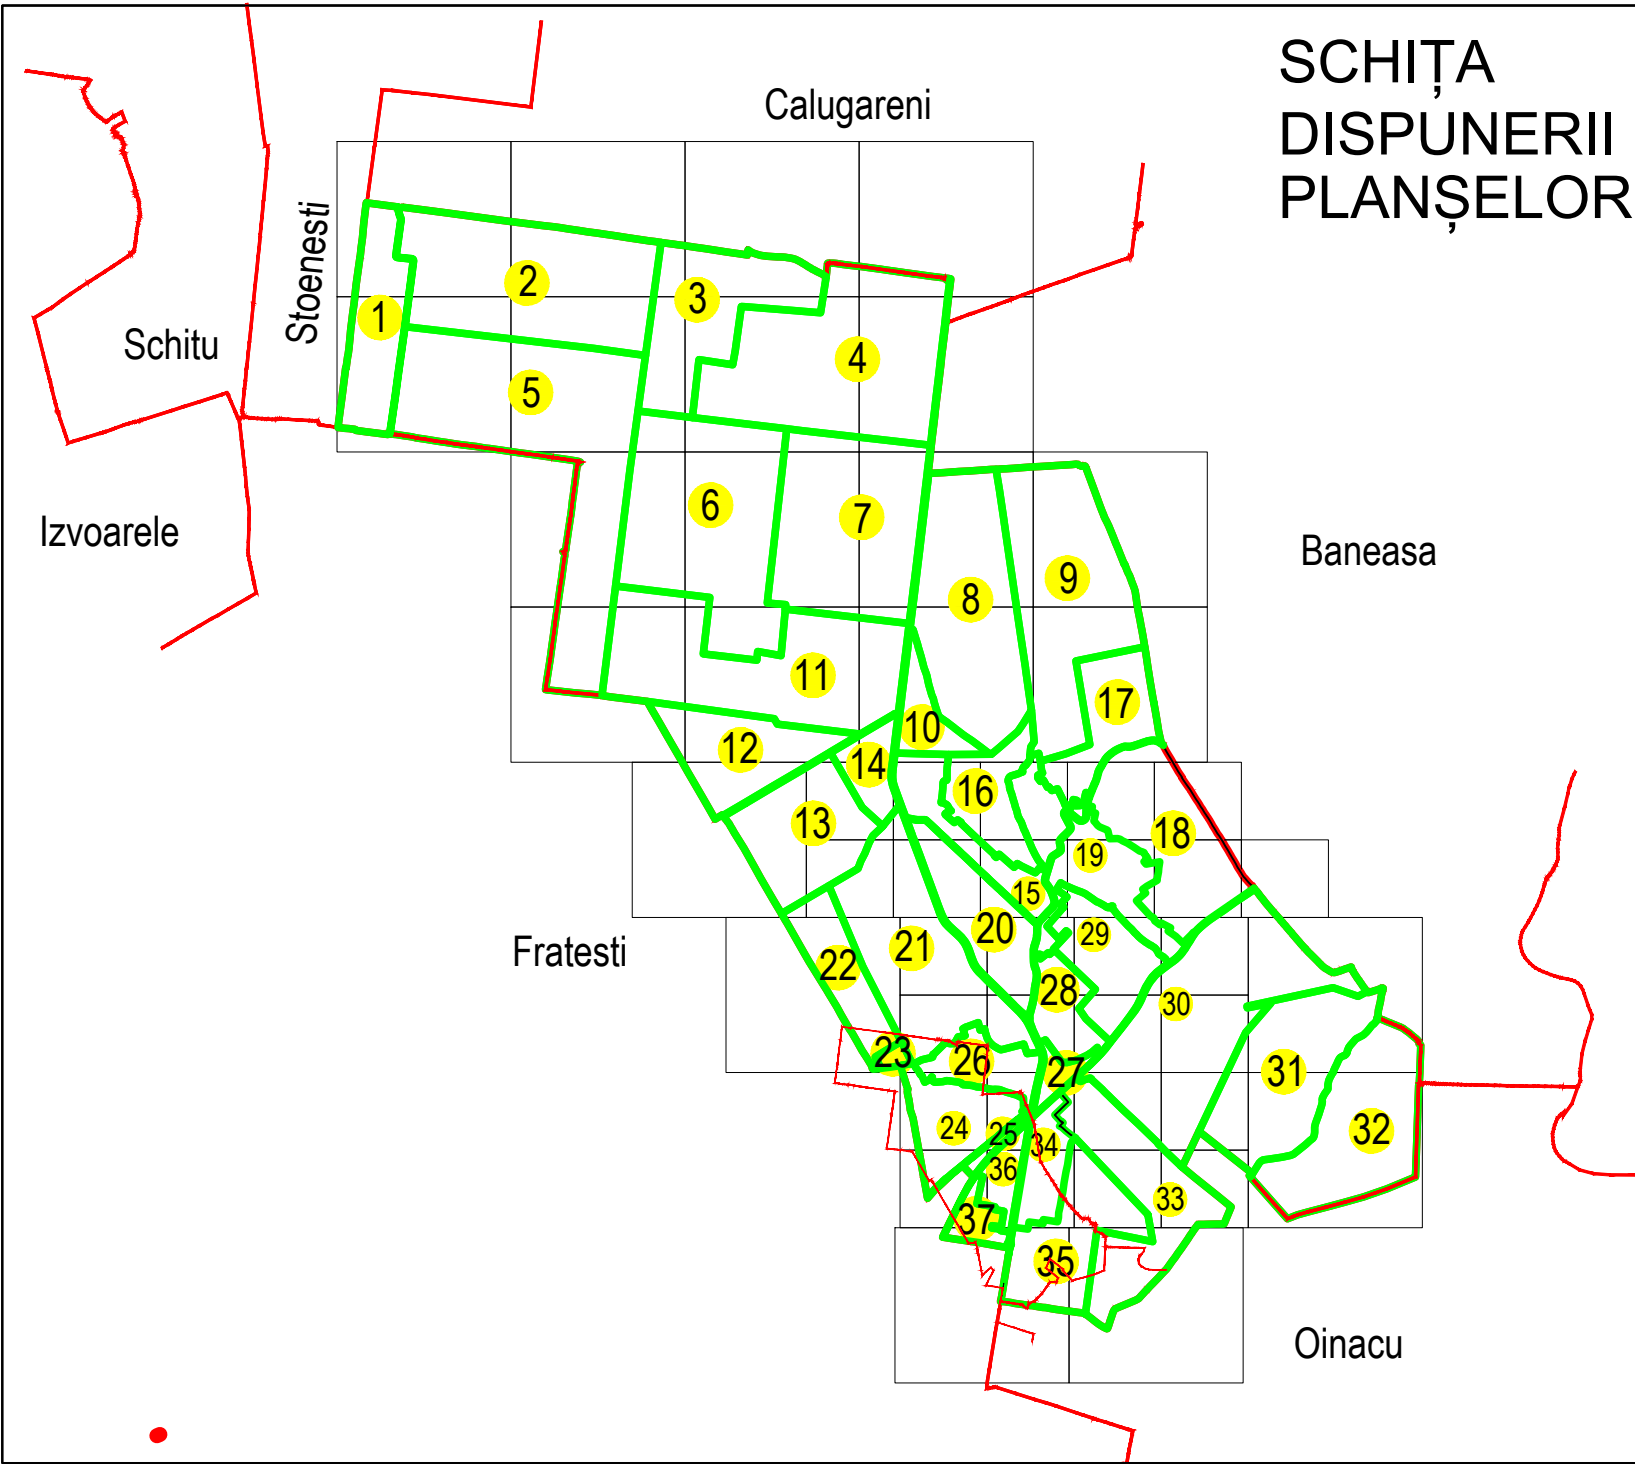

Sistem de proiecție: STEREO 70



AGENȚIA NAȚIONALĂ DE
CADASTRU ȘI PUBLICITATE IMOBILIARĂ

Scara 1:2000	Proiectul major " Creșterea gradului de acoperire și incluziune a sistemului de înregistrare a proprietăților în zonele rurale din România", pentru Lotul 25, UAT Daia din județul Giurgiu
Data 07.07.2025	

Executant: Asocierea A&C TOPO PROIECT SRL si BC ADISOR TEAM SRL	
Data	07.07.2025
Semnătura	Semnat electronic

Spre publicare