


PLAN CADASTRAL
UAT: DAIA, JUDEȚUL GIURGIU

Sector Cadastral:
25, 24, 0


Scara 1:2000
PLANȘA 45

LEGENDĂ


- Limită UAT
- Limită intravilan
- Limită sector cadastral
- Limită imobil
- Limită construcții
- Număr sector cadastral
- Număr identificator imobil
- Număr poștal

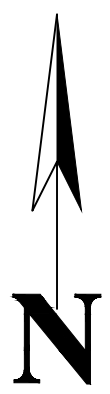

SCHIȚA DISPUNERII SECTOARELOR CADASTRALE

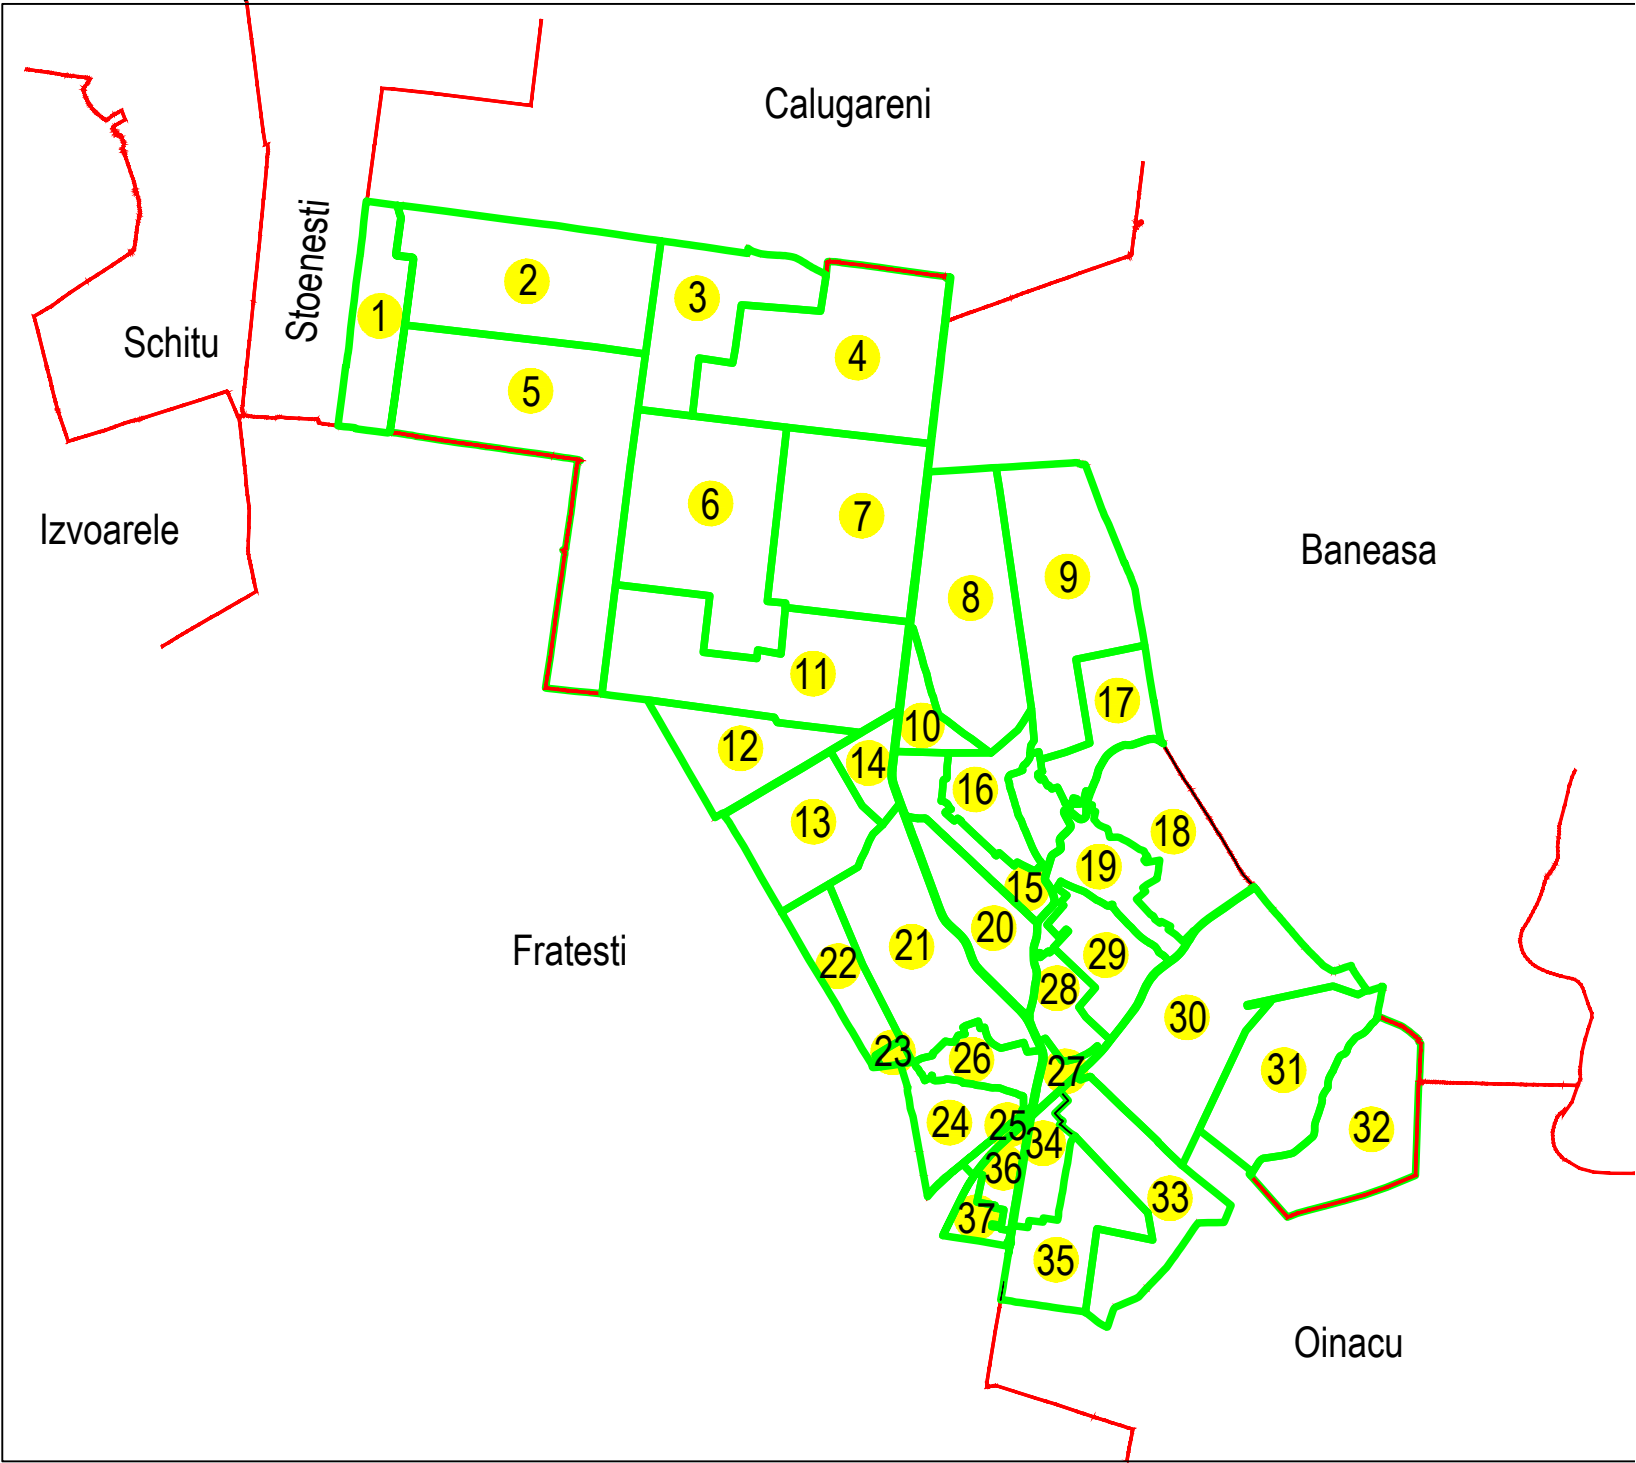

SCHIȚA
DISPUNERII
PLANȘELOR

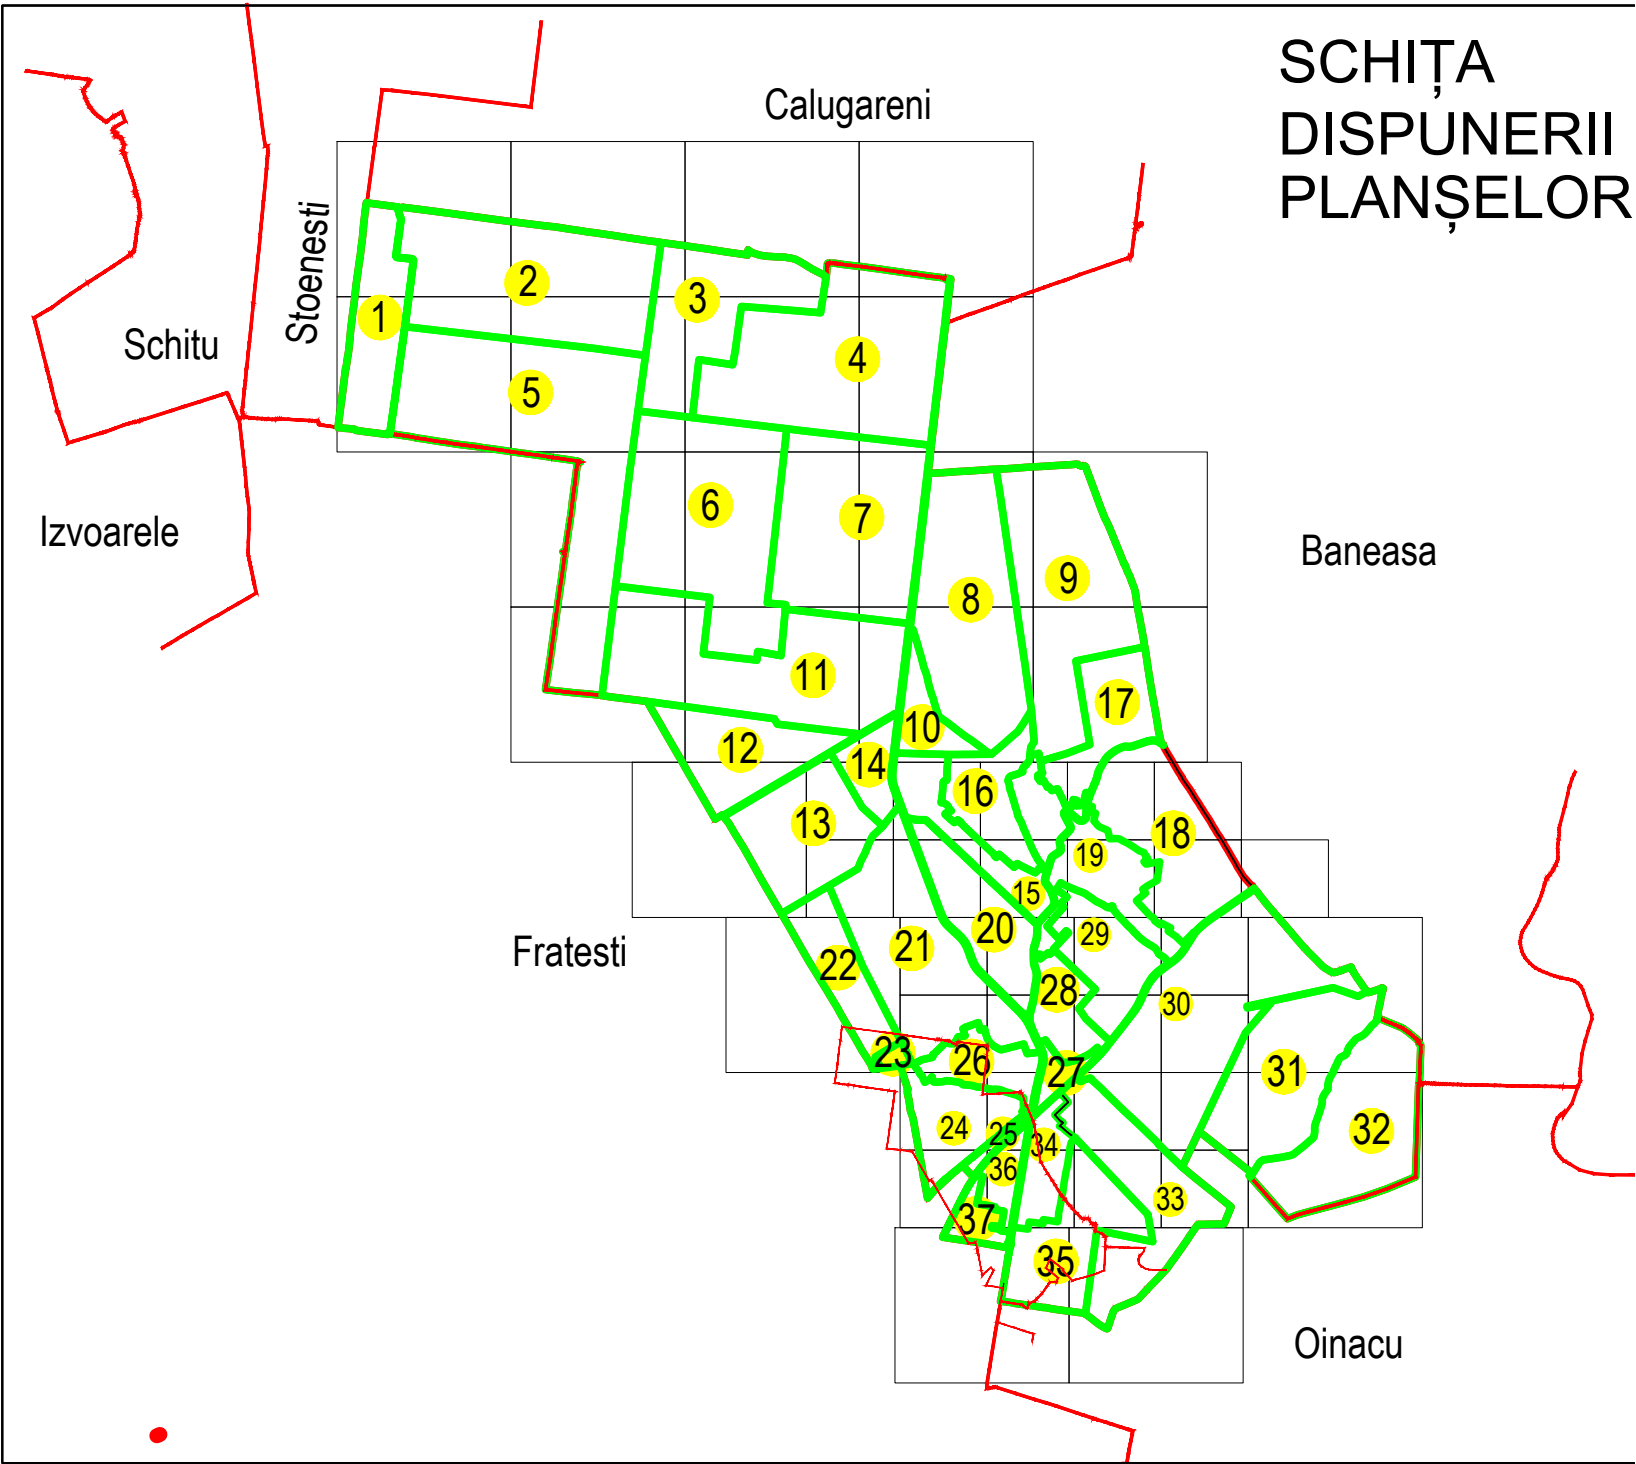

Sistem de proiecție: STEREO 70



AGENȚIA NAȚIONALĂ DE
CADASTRU ȘI PUBLICITATE IMOBILIARĂ

Scara 1:2000	Proiectul major " Creșterea gradului de acoperire și incluziune a sistemului de înregistrare a proprietăților în zonele rurale din România", pentru Lotul 25, UAT Daia din județul Giurgiu
Data 07.07.2025	

Executant: Asocierea A&C TOPO PROIECT SRL si BC ADISOR TEAM SRL	
Data	07.07.2025
Semnătura	Semnat electronic

Spre publicare