

PLAN CADASTRAL
UAT: SĂBĂRENI, JUDEȚUL GIURGIU

Sector Cadastral:
12



Scara **1:1000**
PLANȘA **2**

LEGENDĂ

- Limită UAT
Limită intravilan
Limită sector cadastral
Limită imobil
Limită construcții
Număr sector cadastral
Număr identificator imobil
Număr poștal



SCHIȚA DISPUNERII SECTOARELOR CADASTRALE

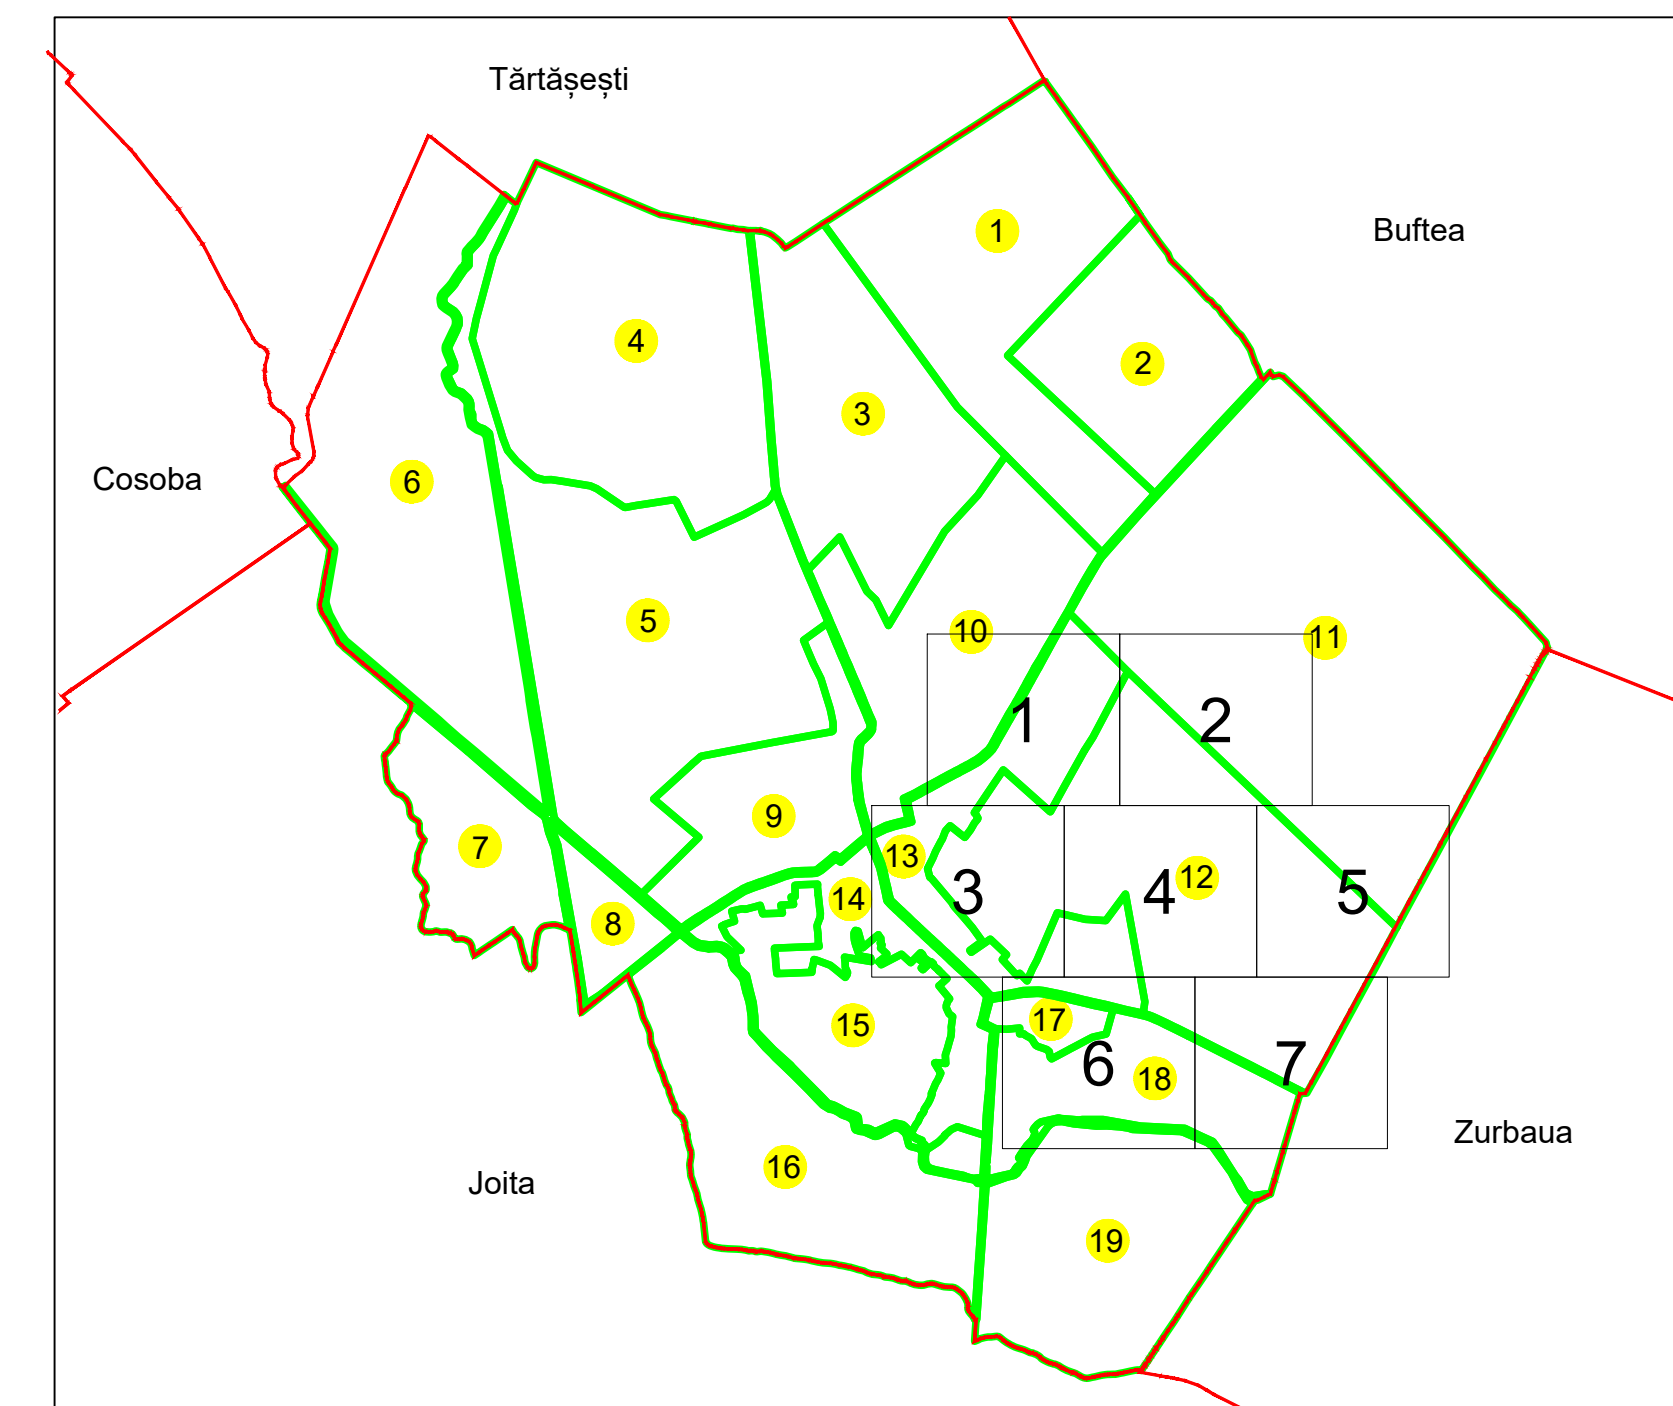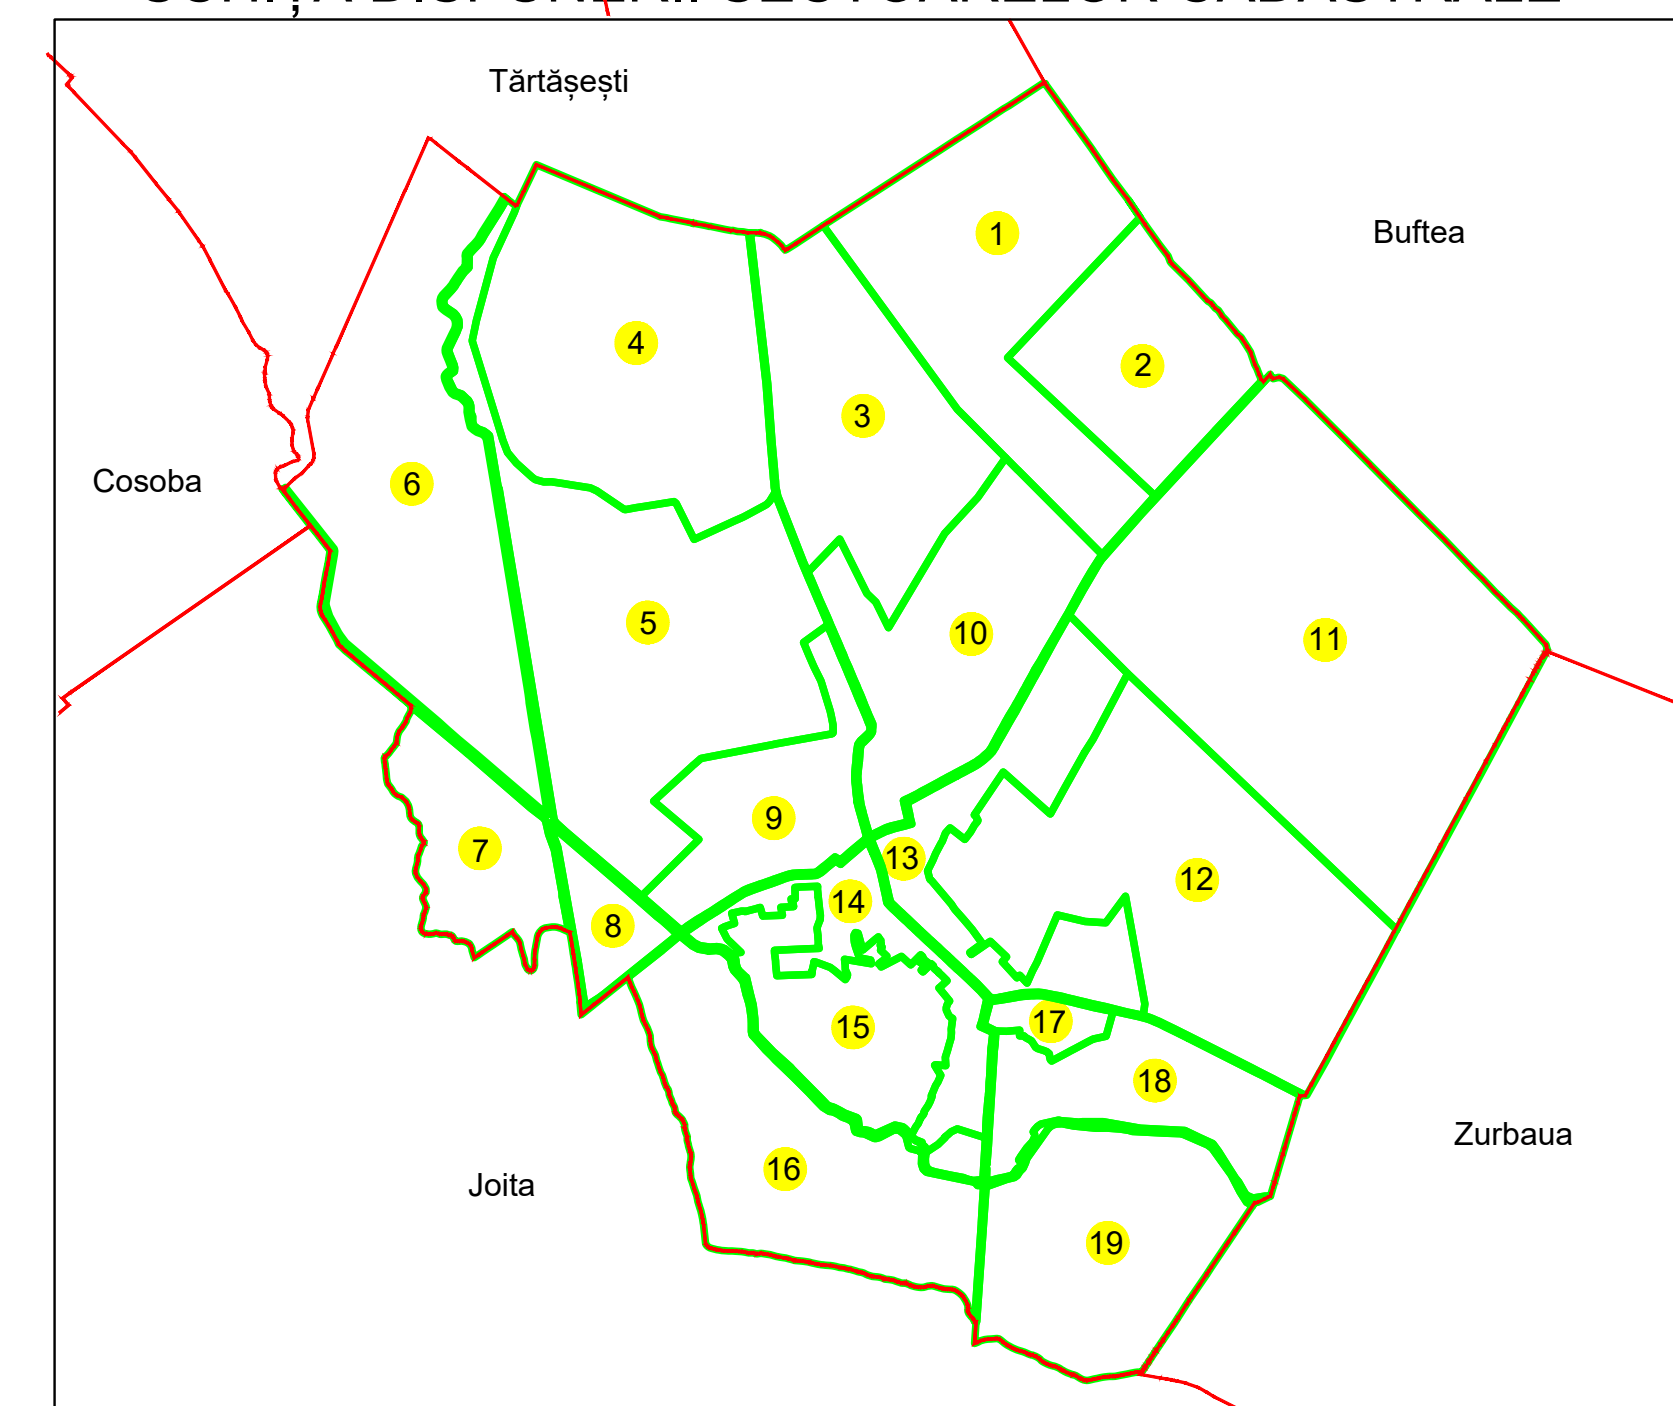

Sistem de proiecție: STEREO 70

COMUNA BUTURUGENI

Scara **1:1000**
Data 11.06.2025
Înregistrarea sistematică în sistemul integrat de cadastru și carte funciară a imobilelor situate UAT SĂBĂRENI din județul GIURGIU

Executant: SC ANASOF ENGINEERING SRL	
Data	11.06.2025
Semnătura	

Spre publicare