

PLAN CADASTRAL
UAT: SĂBĂRENI, JUDETUL GIURGIU

Sector Cadastral:
12



Scara 1:1000
PLANȘA 6

LEGENDĂ

- Limită UAT
- Limită intravilan
- Limită sector cadastral
- Limită imobil
- Limită construcții
- Număr sector cadastral
- Număr identificator imobil
- Număr poștal



SCHIȚA DISPUNERII SECTOARELOR CADASTRALE

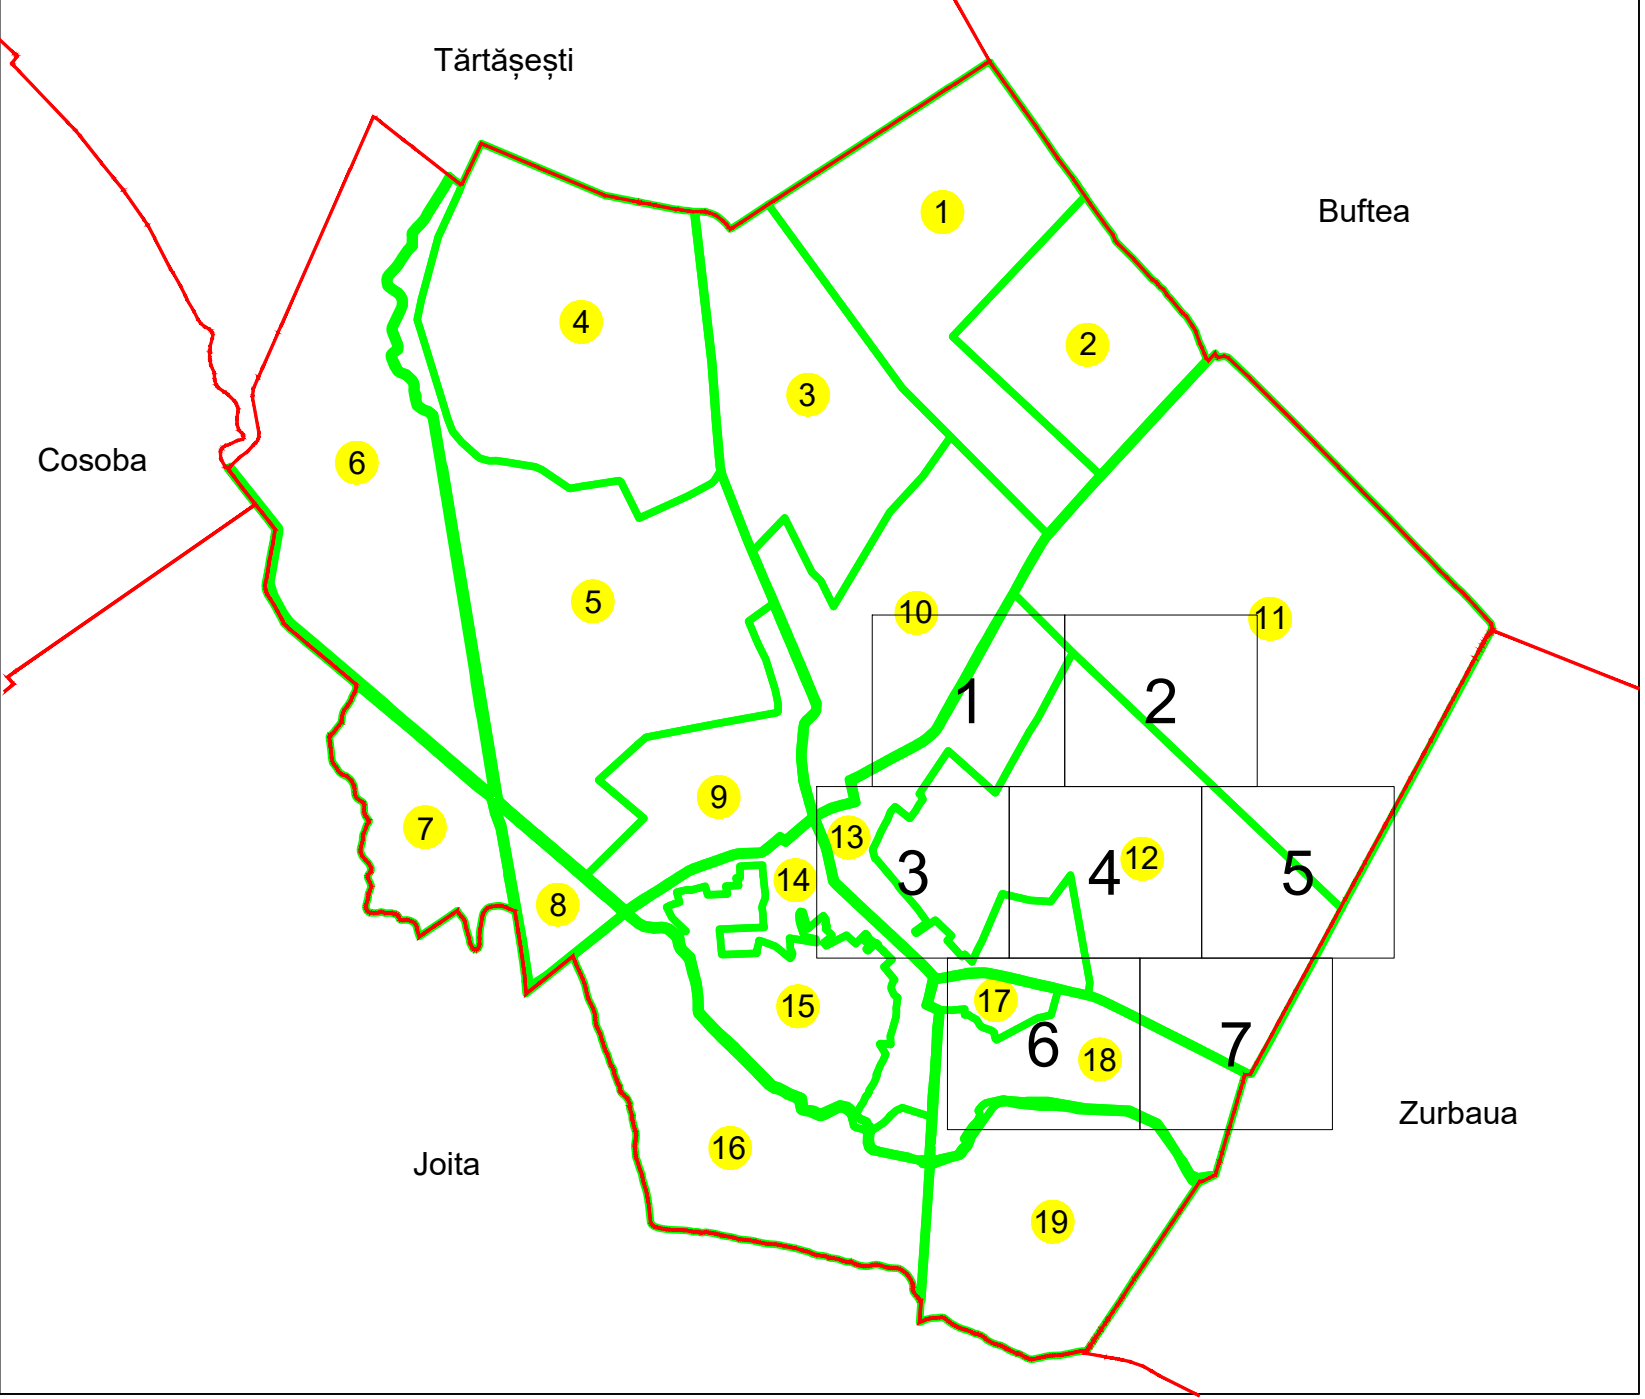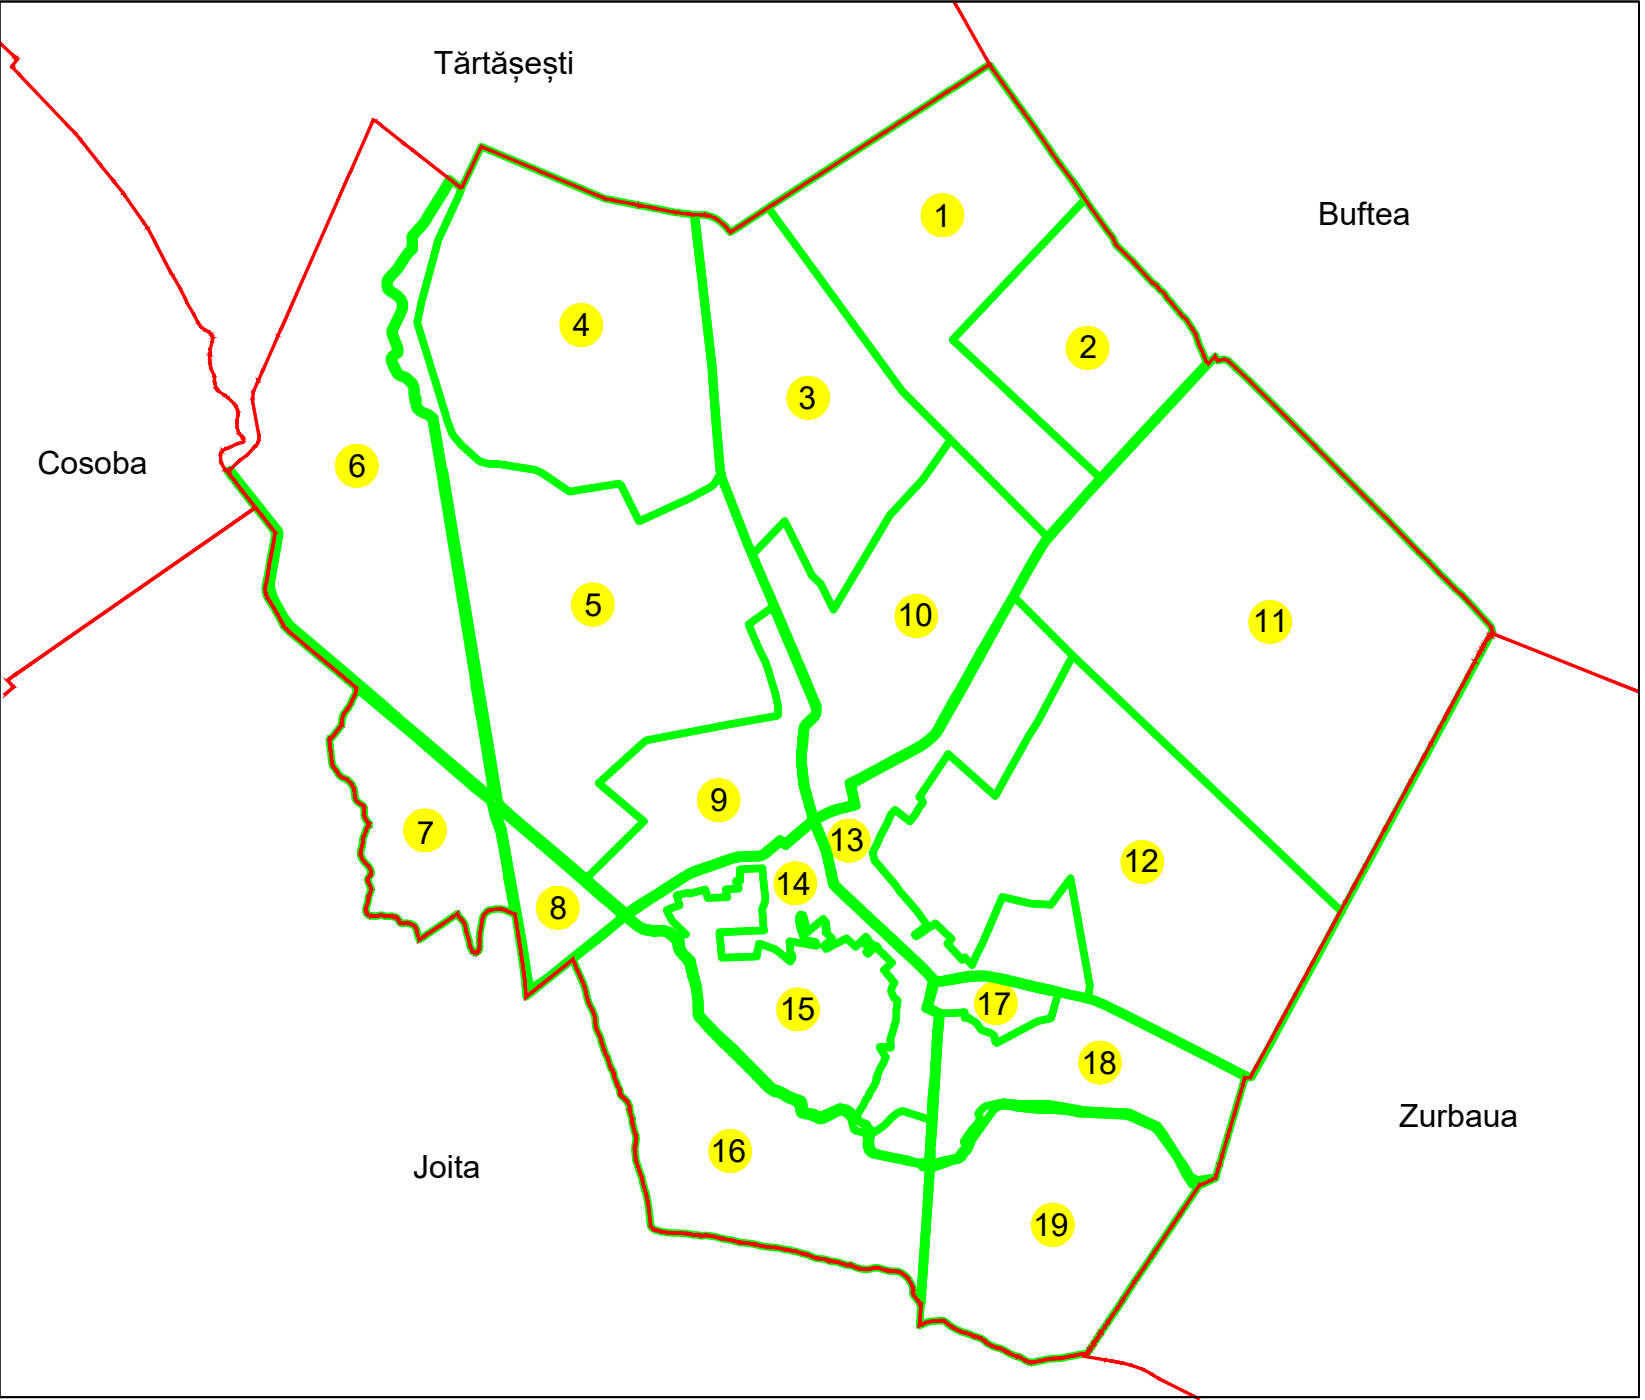

Sistem de proiecție: STEREO 70

COMUNA BUTURUGENI	
Scara 1:1000	Înregistrarea sistematică în sistemul integrat de cadastru și carte funciară a imobilelor situate UAT SĂBĂRENI din județul GIURGIU
Data 11.06.2025	

Executant: SC ANASOF ENGINEERING SRL	
Data	11.06.2025
Semnătura	

Spre publicare