


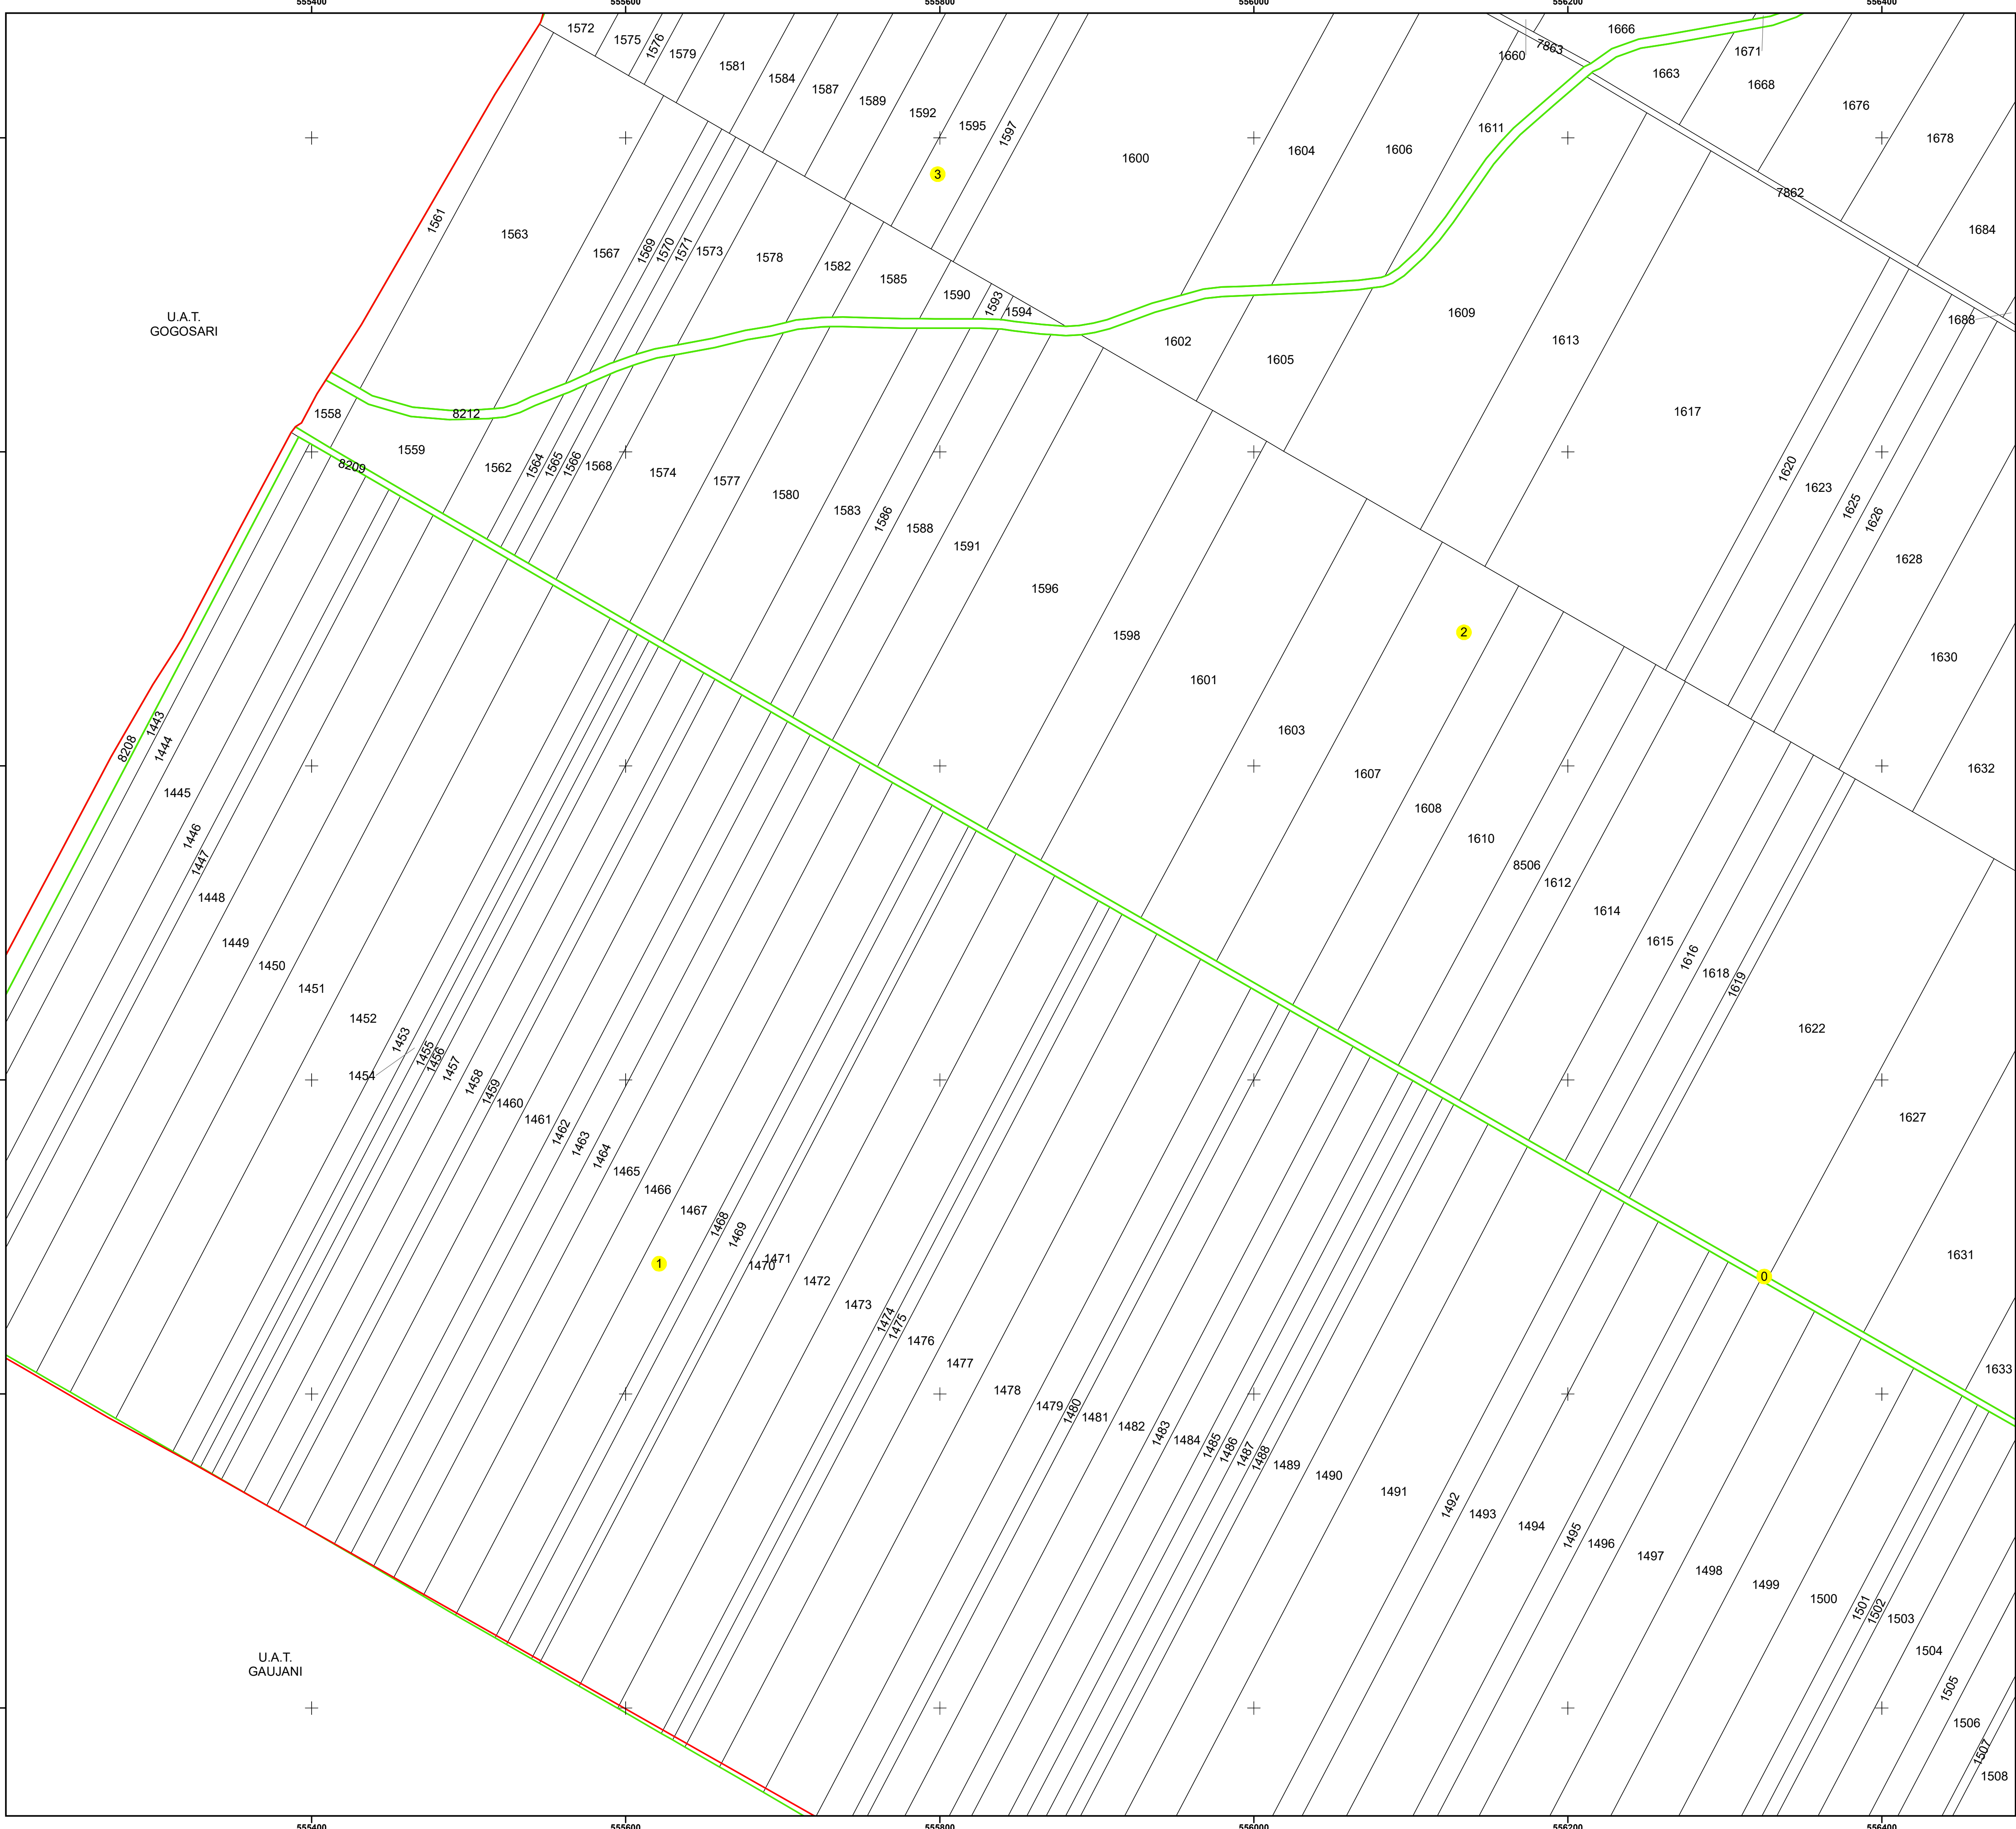

# PLAN CADASTRAL



## UAT: VEDEA

## JUDEȚUL GIURGIU

Sector Cadastral:  
2, 1, 3, 0  
Scara 1:2000  
PLANȘA 14

### LEGENDĂ

- Limită UAT
- Limită intravilan
- Limită sector cadastral
- Limită imobil
- Limită construcții
- Număr sector cadastral
- Număr identificator imobil
- Număr poștal

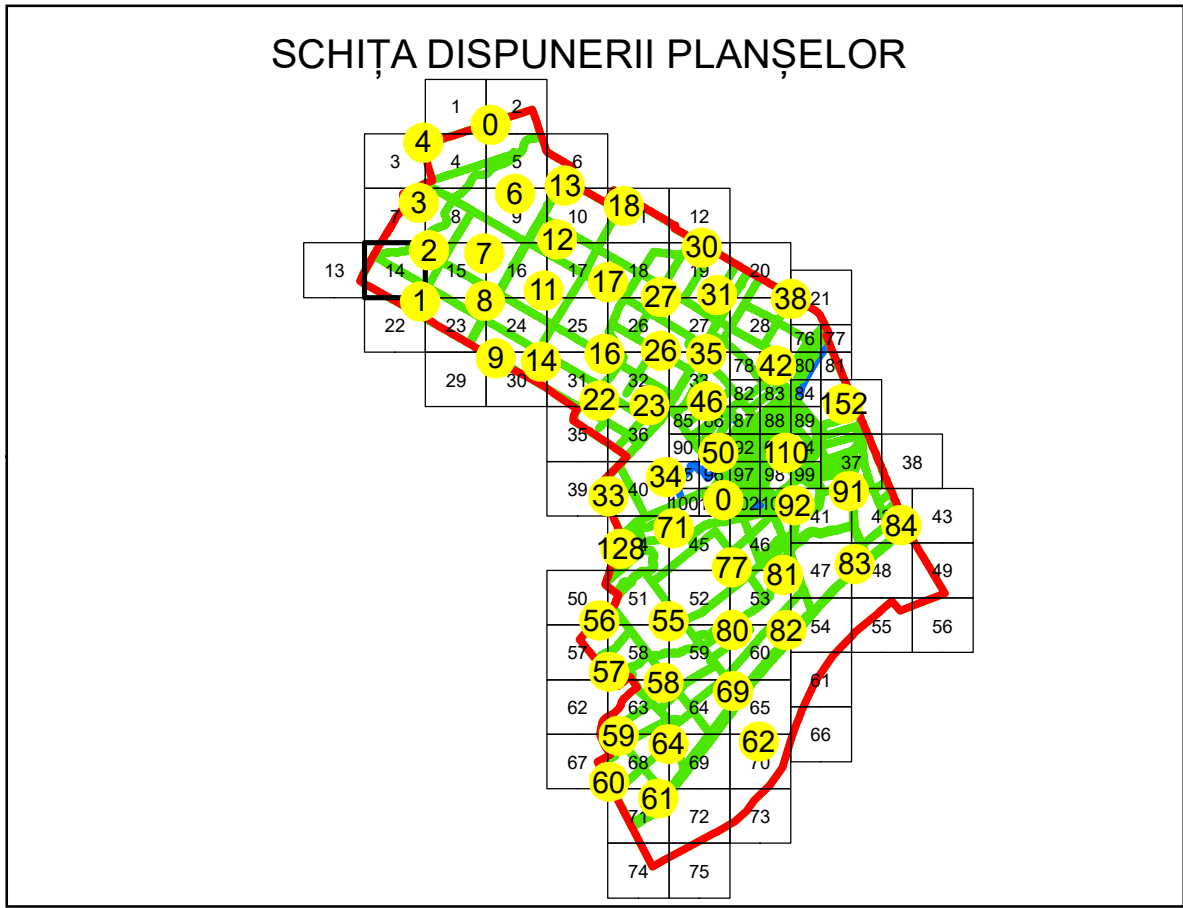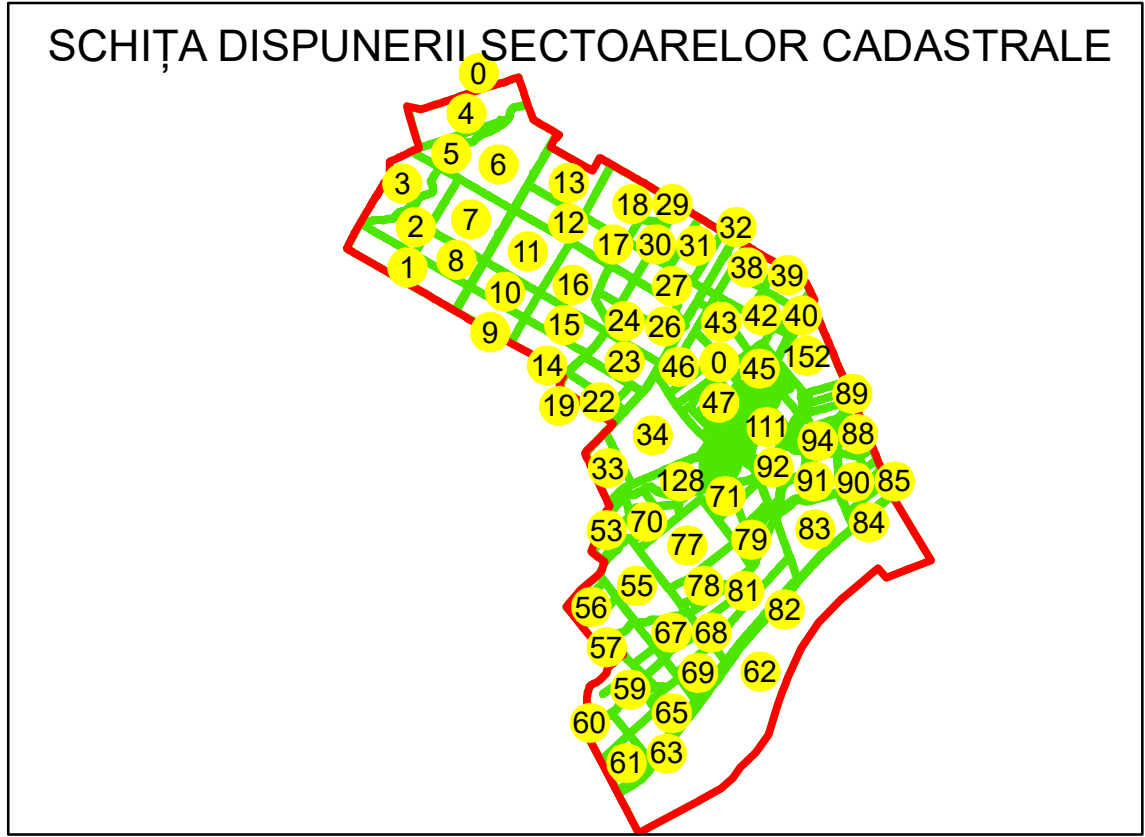

Sistem de proiecție: STEREO 70  
Spre publicare



AGENTIA NATIONALA DE  
CADASTRU SI PUBLICITARE IMOBILIARA

Scara  
1:2000

Data  
28.08.2025

" SERVICII DE ÎNREGISTRARE SISTEMATICĂ  
ÎN SISTEMUL INTEGRAT DE CADASTRU  
SI  
CARTE FUNCİARĂ A IMOBILELOR DIN  
UAT VEDEA JUDEȚUL GIURGIU"

|                                                              |                    |
|--------------------------------------------------------------|--------------------|
| General Survey Corporation GENERAL SURVEY CORPORATION S.R.L. |                    |
| Manager proiect                                              | Manaila Stefan     |
| Data                                                         | 28.08.2025         |
| Semnatura                                                    | Semnata electronic |