


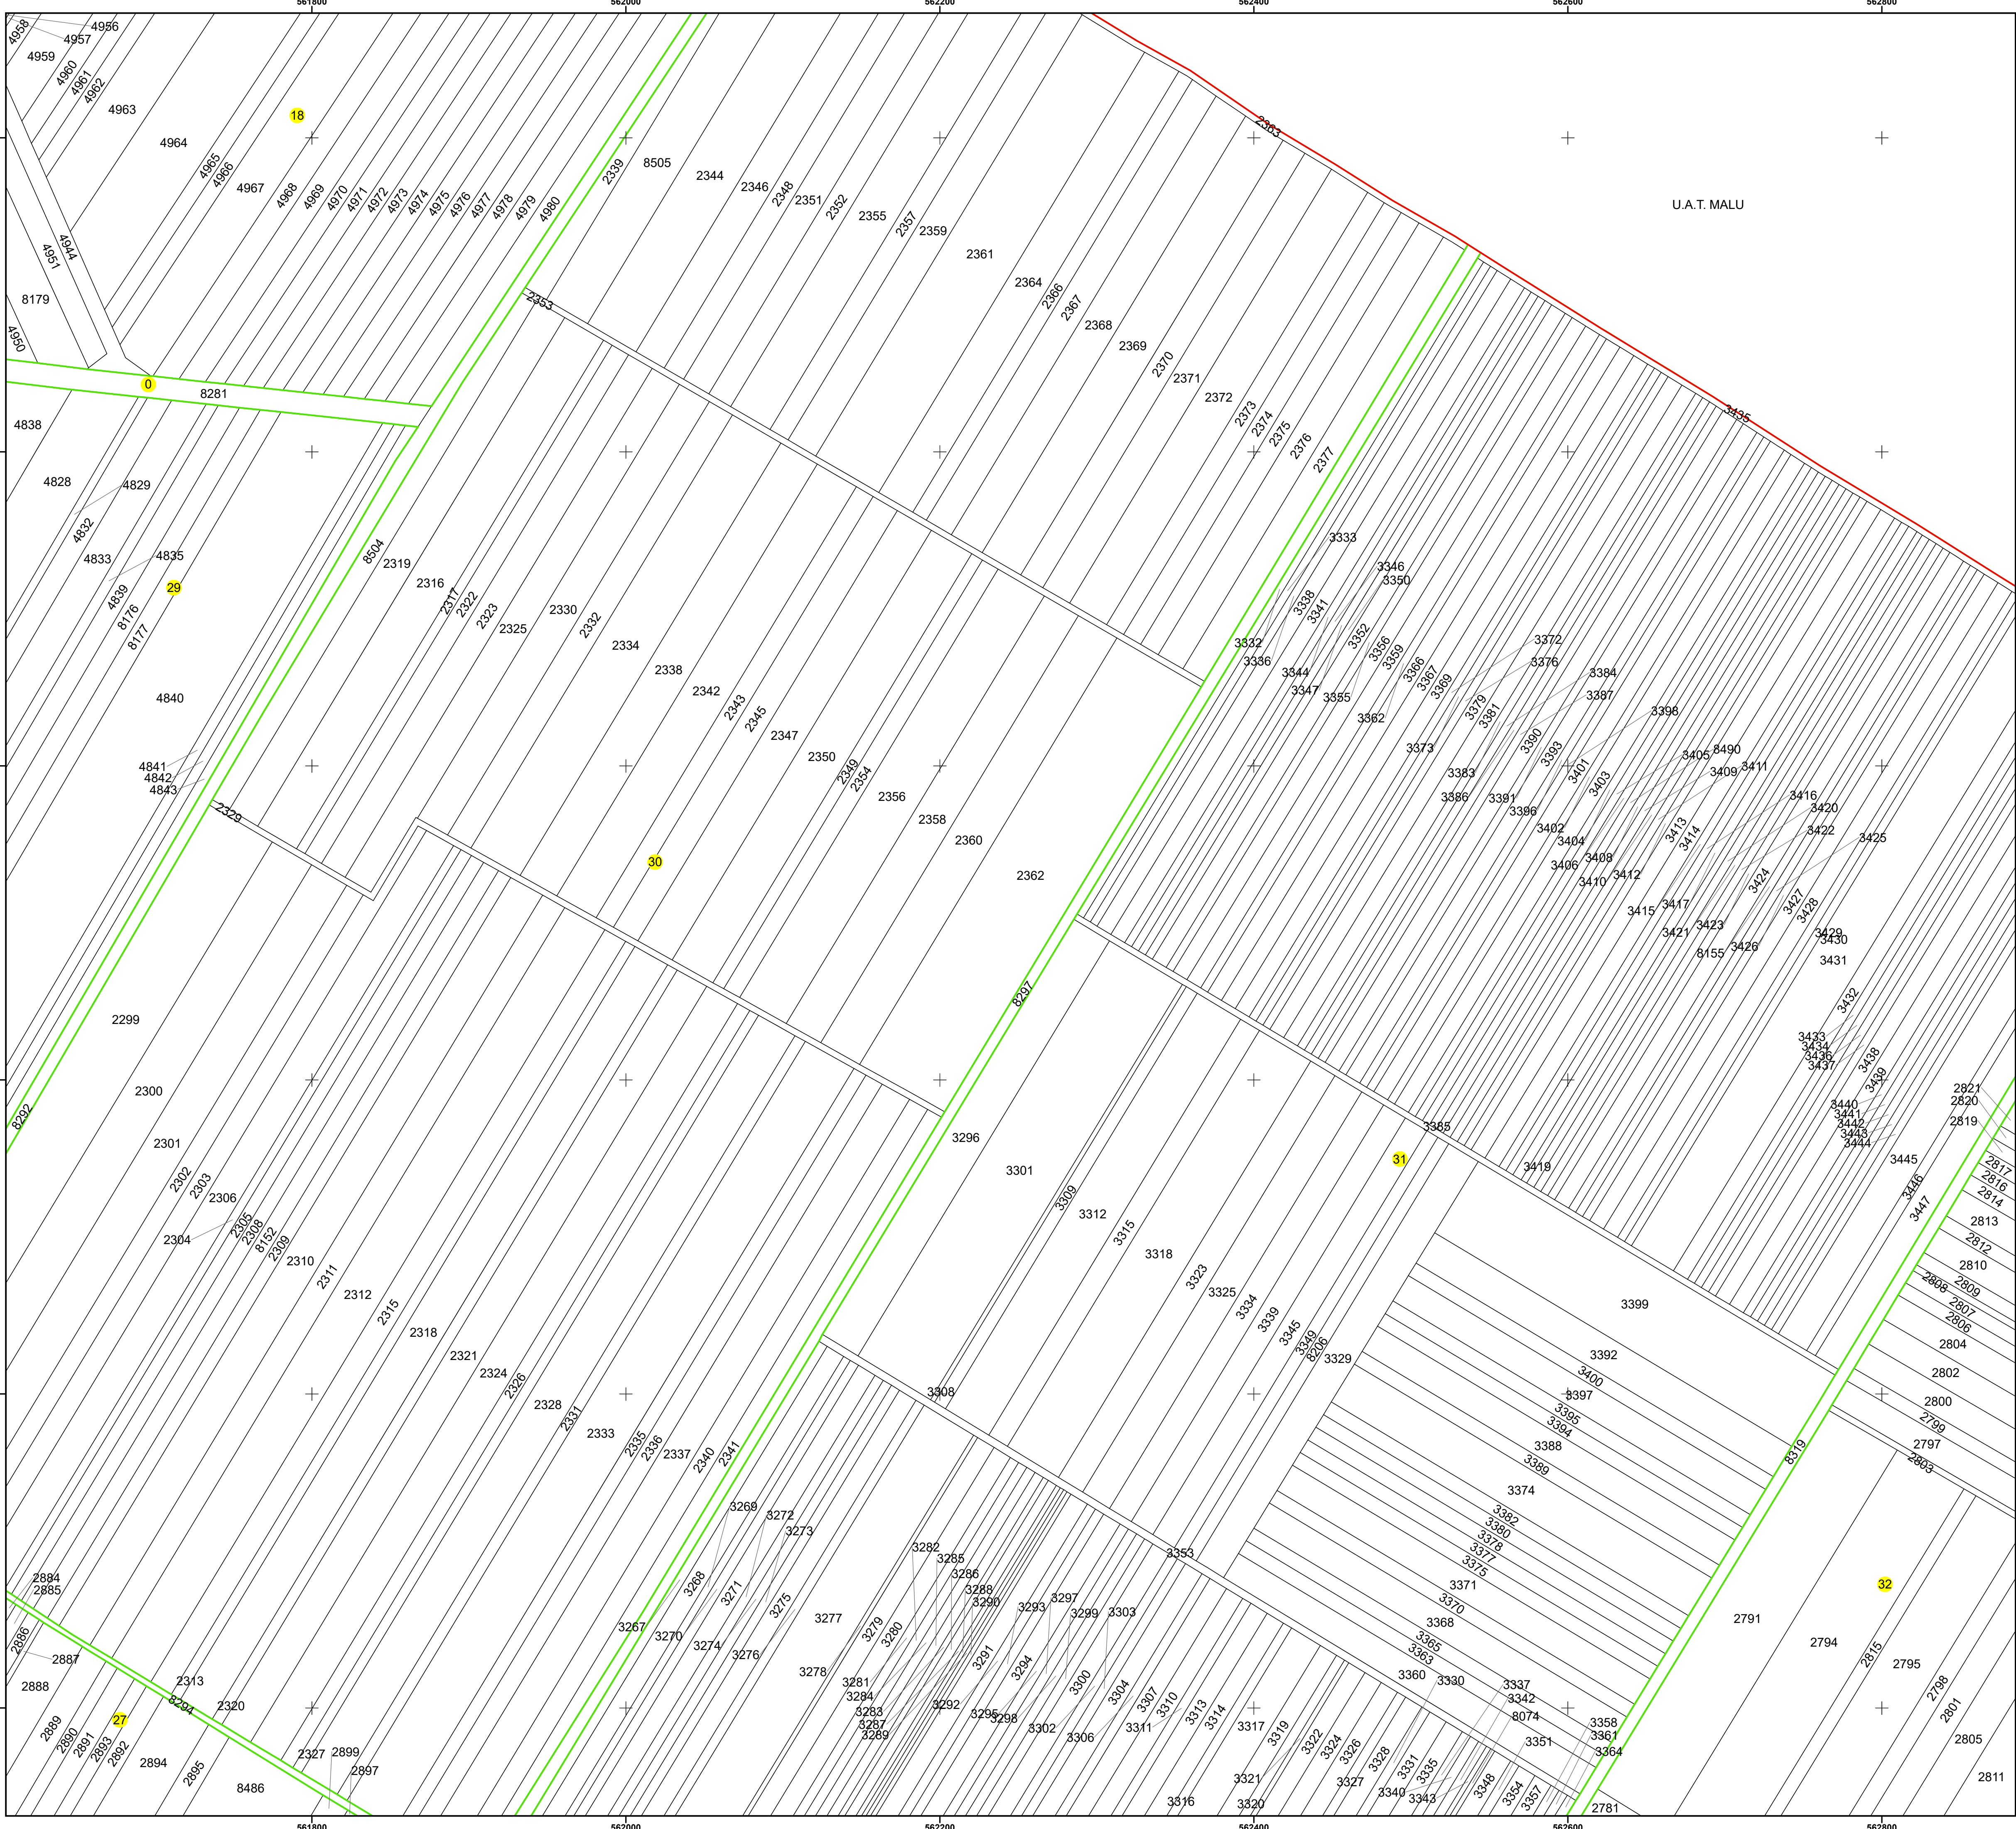

PLAN CADASTRAL

UAT: VEDEA

JUDEȚUL GIURGIU


Sector Cadastral:
18, 32, 30, 27, 31, 0, 29

Scara 1:2000
PLANȘA 19


LEGENDĂ

- Limită UAT
- Limită intravilan
- Limită sector cadastral
- Limită imobil
- Limită construcții
- Număr sector cadastral
- Număr identificator imobil
- Număr poștal

SCHIȚA DISPUNERII SECTOARELOR CADASTRALE

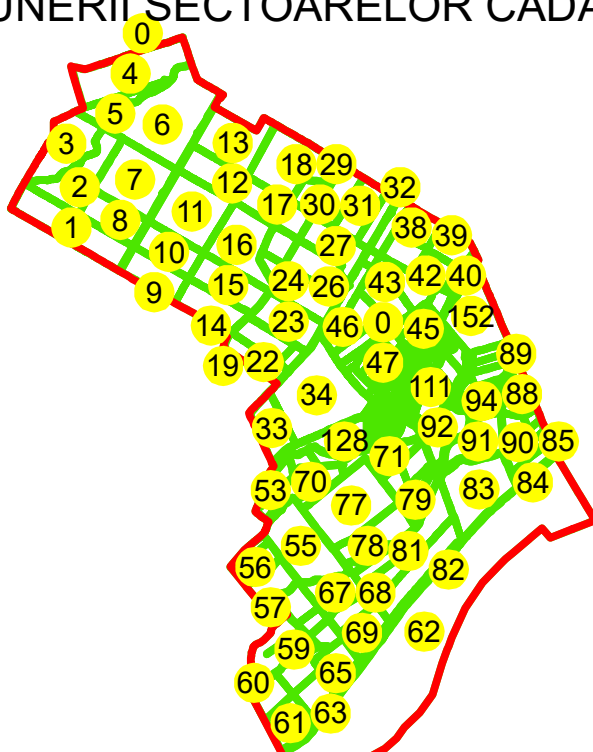

SCHIȚA DISPUNERII PLANȘELOR

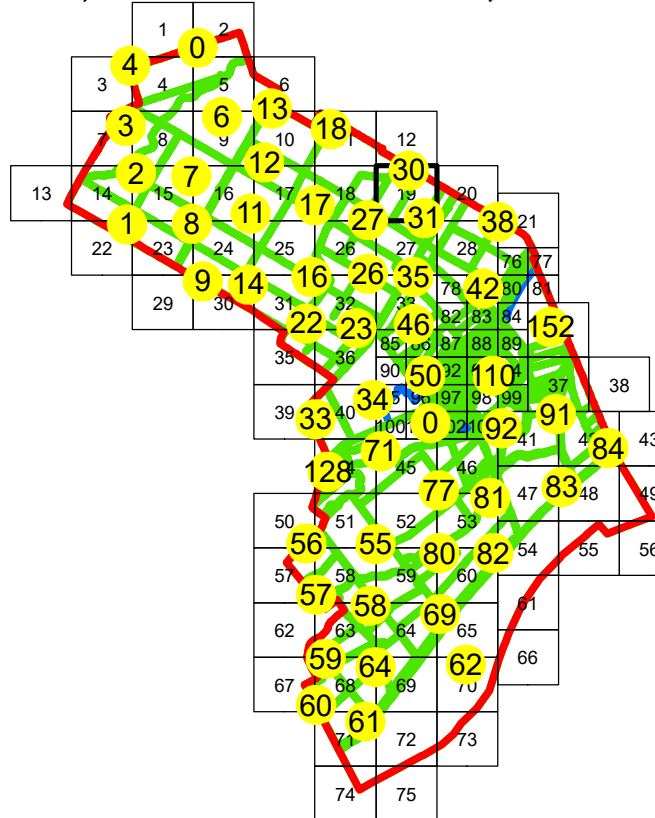

Sistem de proiecție: STEREO 70
Spre publicare



AGENTIA NATIONALA DE
CADASTRU SI PUBLICITARE IMOBILIARA

Scara
1:2000

" SERVICII DE ÎNREGISTRARE SISTEMATICĂ
ÎN SISTEMUL INTEGRAT DE CADASTRU
SI
CARTE FUNCİARĂ A IMOBILELOR DIN
UAT VEDEA JUDEȚUL GIURGIU"

Data
28.08.2025



GENERAL SURVEY CORPORATION
S.R.L.

Manager proiect

Data

Semnatura

Manaila Stefan

28.08.2025

Semnat electronic