


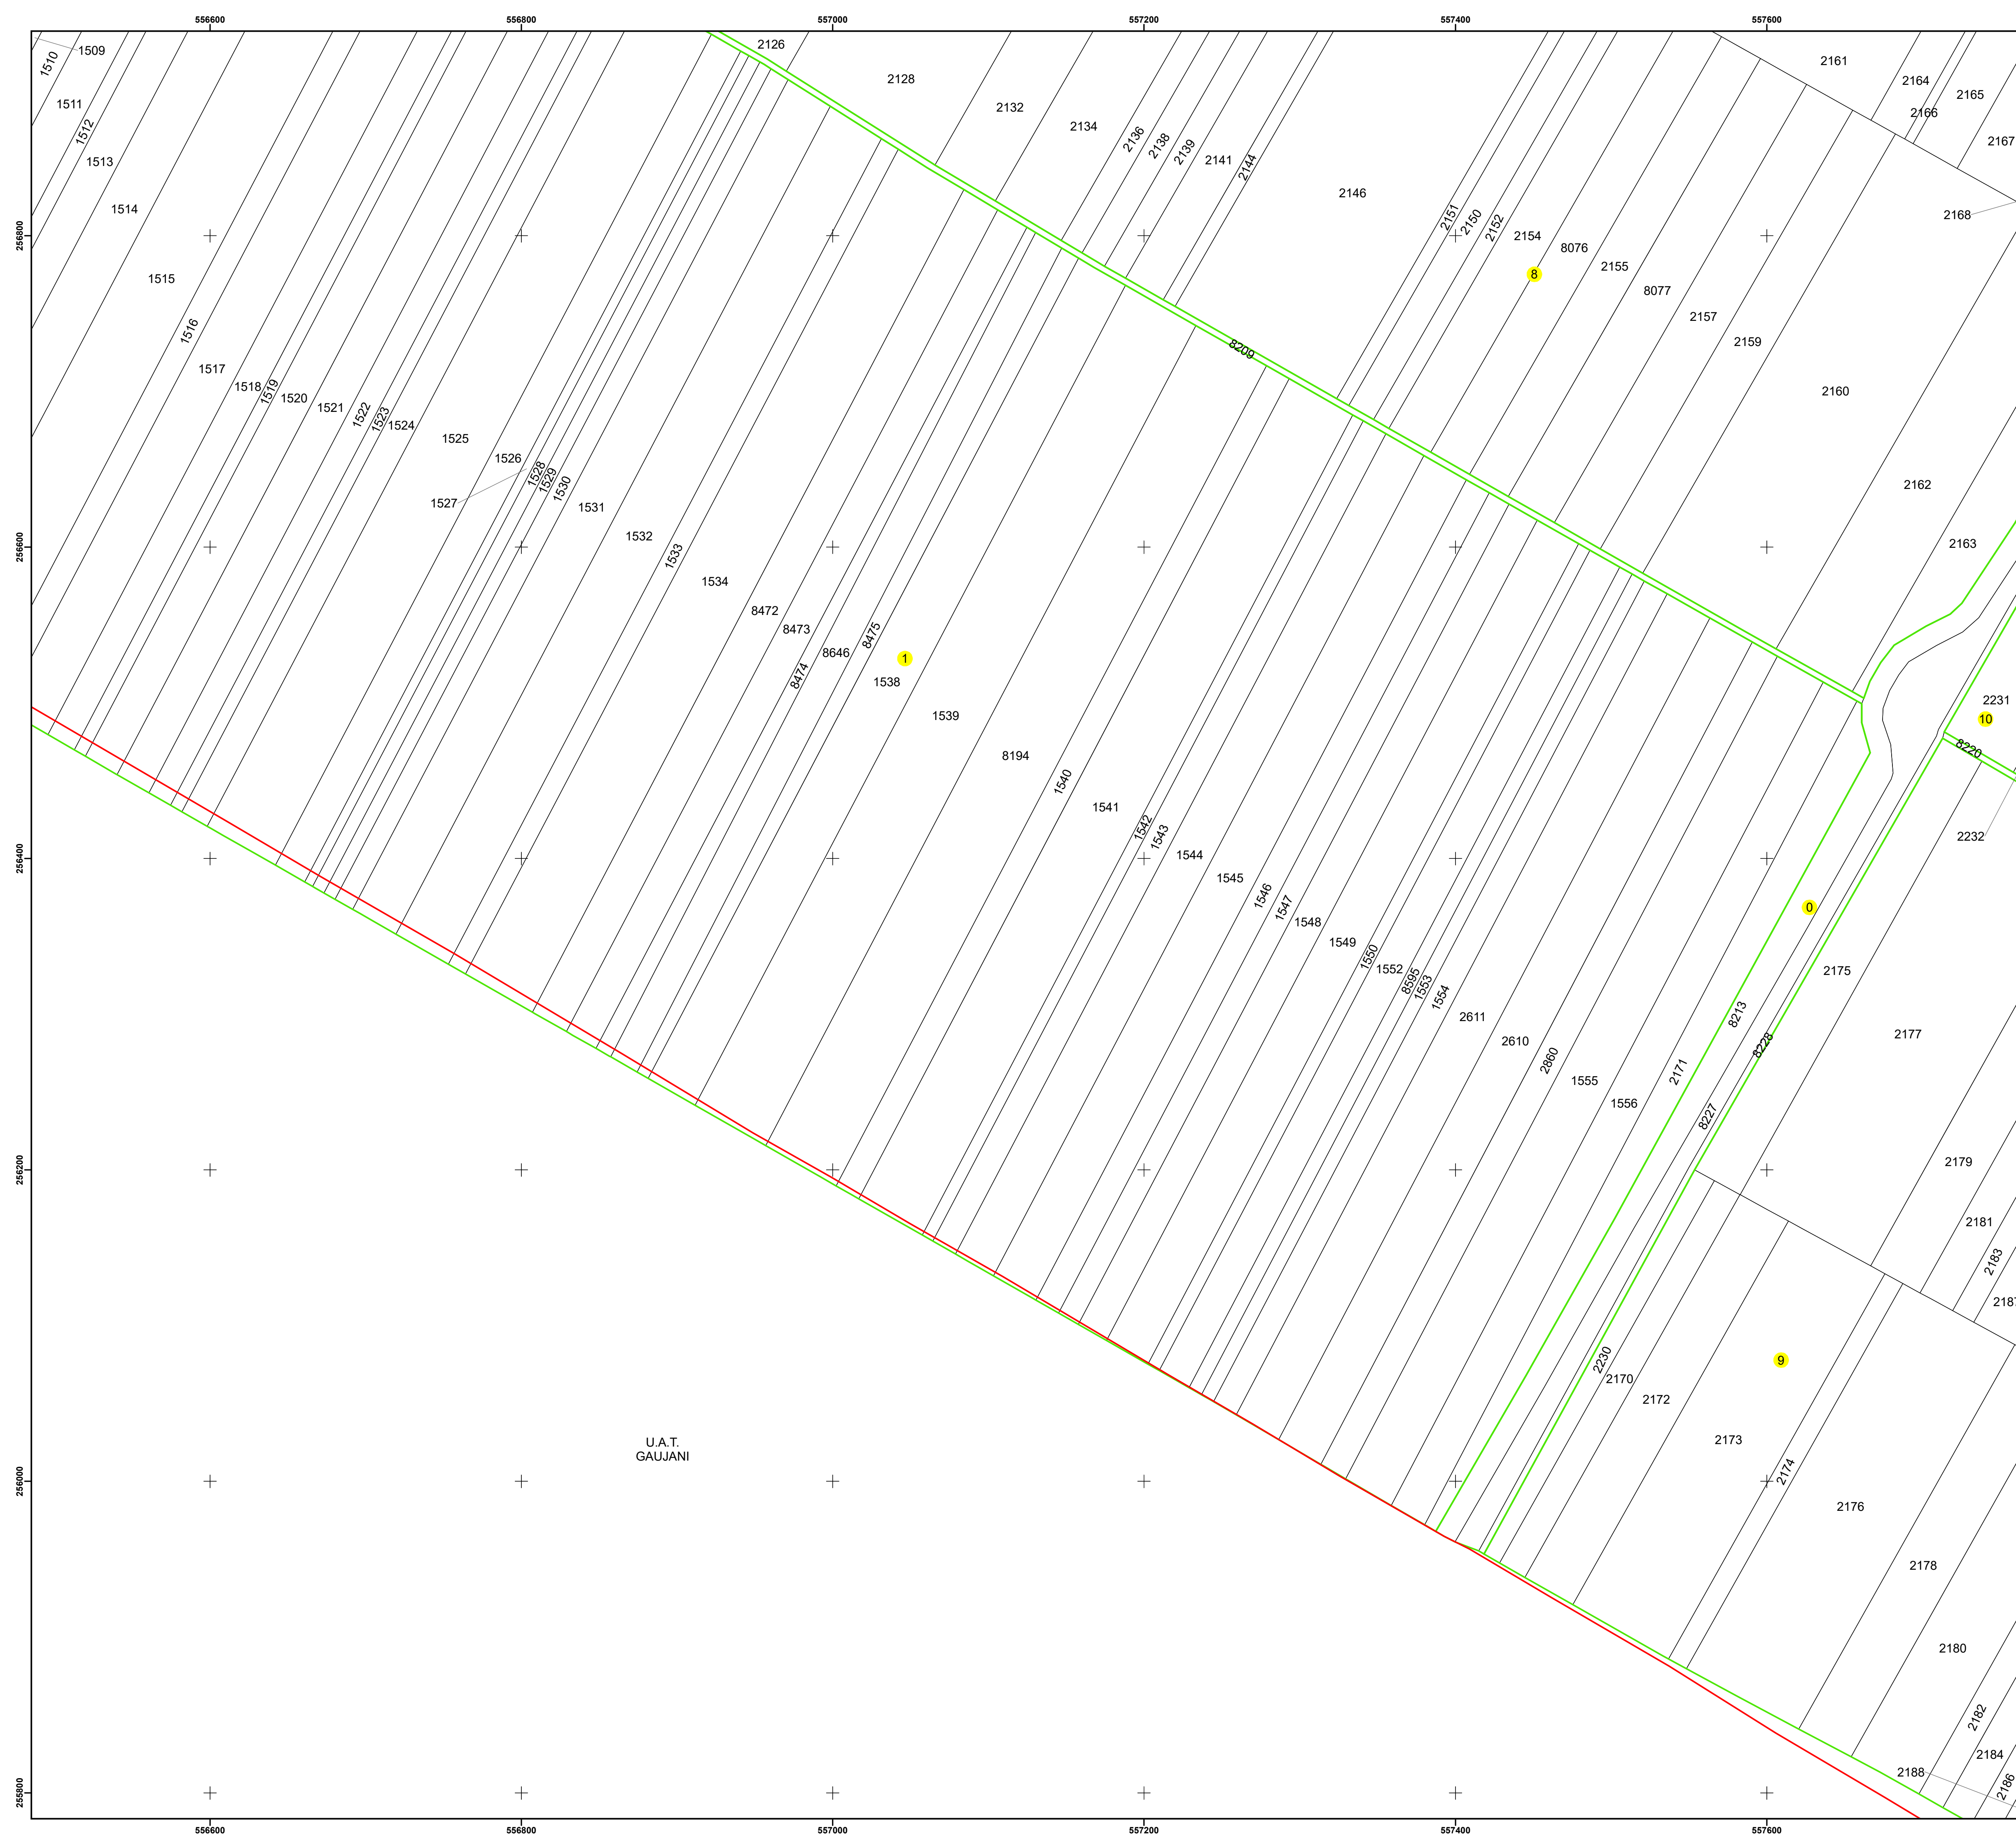

PLAN CADASTRAL

UAT: VEDEA

JUDETUL GIURGIU

Sector Cadastral:

8, 1, 9, 0, 10


Scara 1:2000

PLANŞA 23


LEGENDĂ

Limită UAT	
Limită intravilan	
Limită sector cadastral	
Limită imobil	
Limită construcții	
Număr sector cadastral	10
Număr identificator imobil	2555
Număr poștal	15

SCHIȚA DISPUNERII SECTOARELOR CADASTRALE

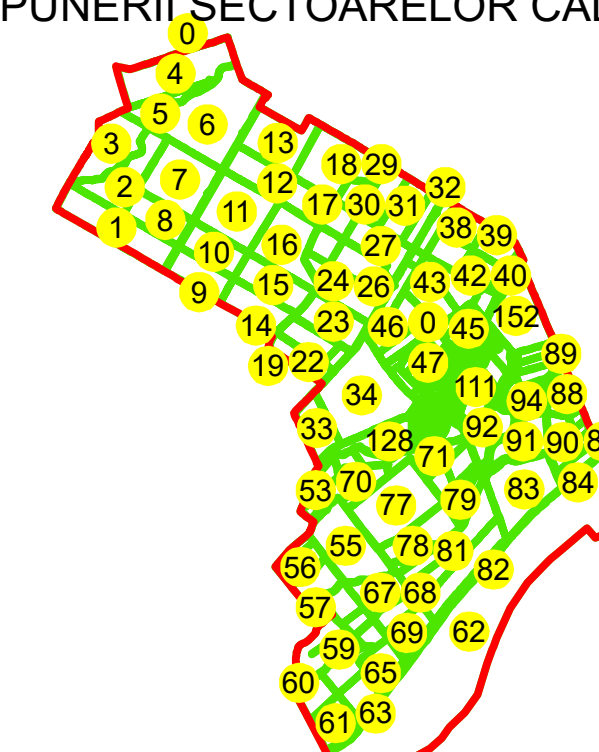

SCHITA DISPUNERII PLANȘELOR

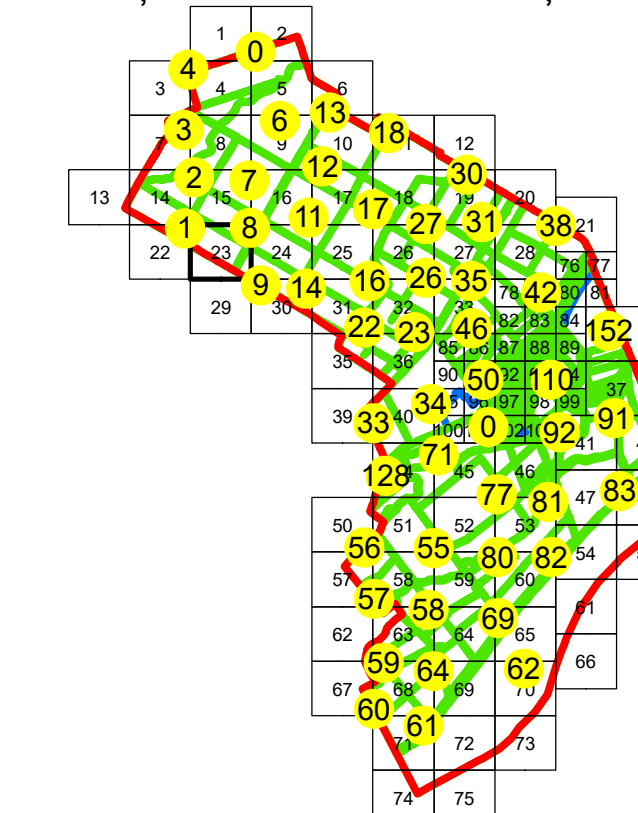

Sistem de proiectie: STEREO 70

Spre publicare



AGENTIA NATIONALA DE
CADASTRU SI PUBLICITARE IMOBILIARA

Scara
1:2000

Data
28.08.2025

" SERVICII DE ÎNREGISTRARE SISTEMATICĂ
ÎN SISTEMUL INTEGRAT DE CADASTRU
SI
CARTE FUNCİARĂ A IMOBILELOR DIN
UAT VEDEA JUDEŢUL GIURGIU"



General Survey Corporation GENERAL SURVEY CORPORATION
S.R.L.

Manager proiect

Manaila Stefan

Data

28.08.2025

Semnati

Semnat electronic
