


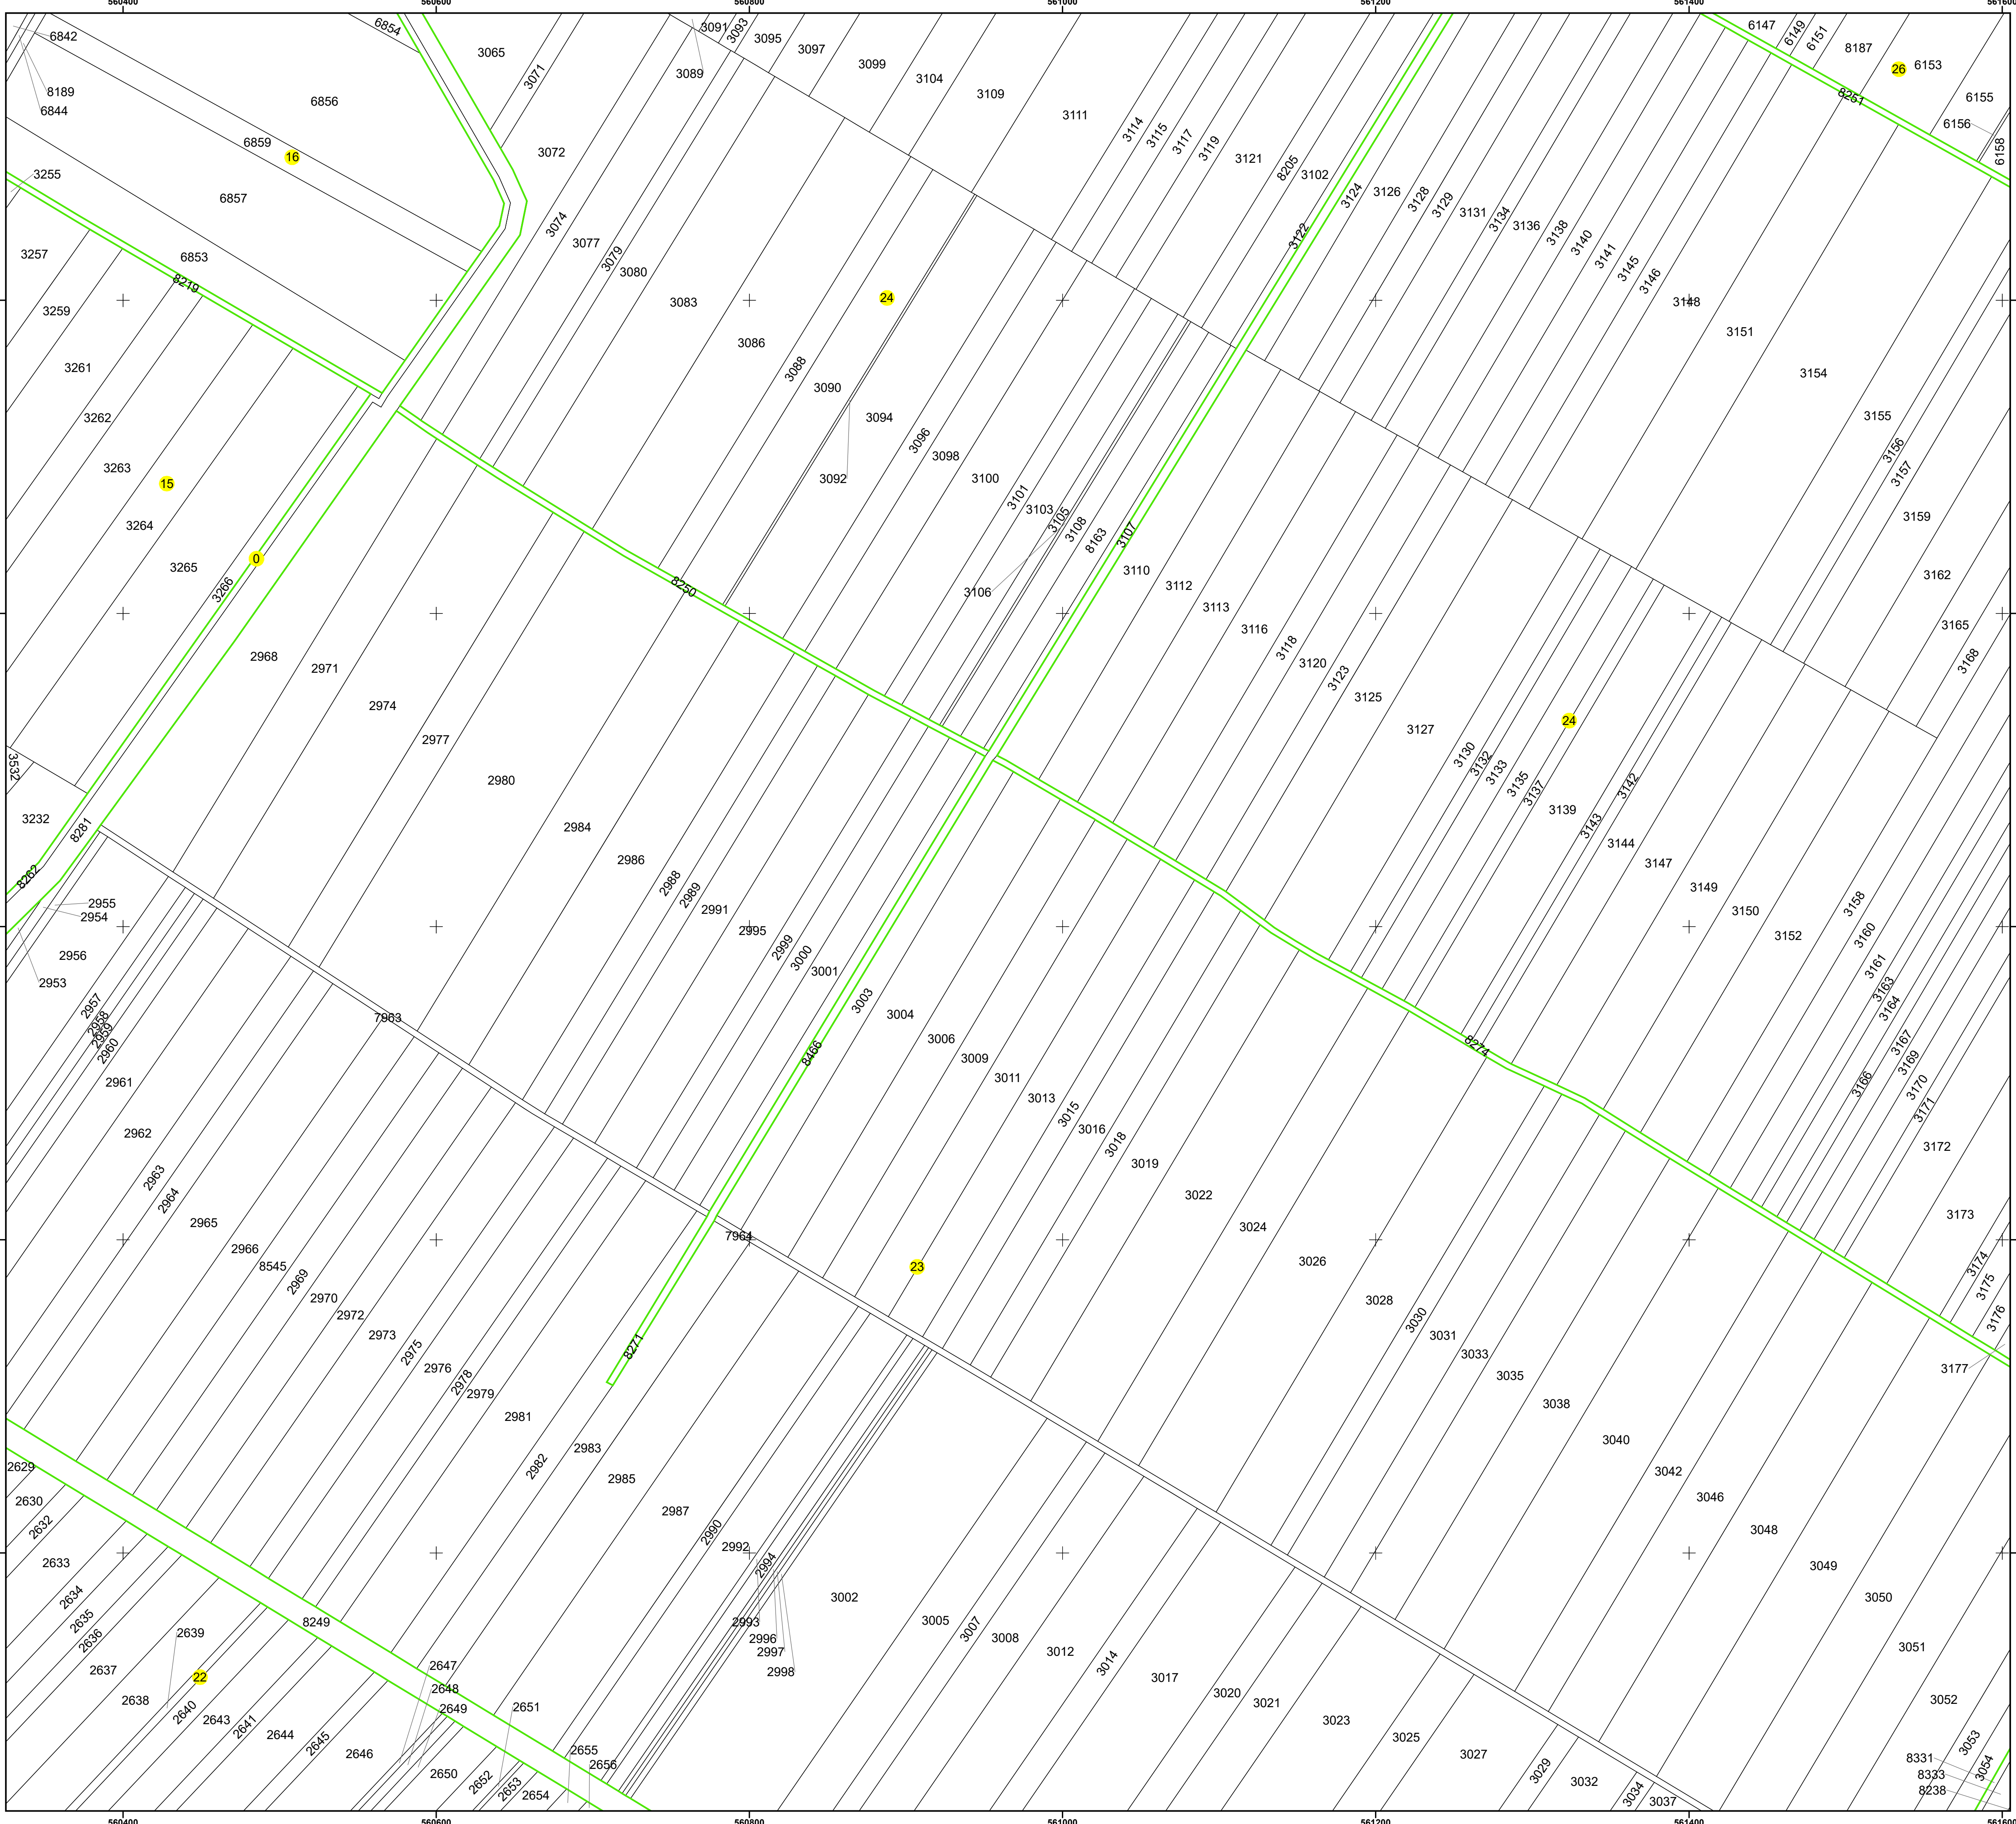

N

PLAN CADASTRAL

UAT: VEDEA

JUDEȚUL GIURGIU

Sector Cadastral:
24, 24, 26, 23, 22, 15, 0, 16

Scara 1:2000
PLANȘA 32

LEGENDĂ

Limită UAT

Limită intravilan

Limită sector cadastral

Limită imobil

Limită construcții

Număr sector cadastral

Număr identificator imobil

Număr poștal

10

2555

15

SCHIȚA DISPUNERII SECTOARELOR CADASTRALE

SCHIȚA DISPUNERII PLANȘELOR

Sistem de proiecție: STEREO 70

Spre publicare

AGENTIA NATIONALA DE CADASTRU SI PUBLICITARE IMOBILIARA

Scara
1:2000

Data
28.08.2025

" SERVICII DE ÎNREGISTRARE SISTEMATICĂ ÎN SISTEMUL INTEGRAT DE CADASTRU SI CARTE FUNCİARĂ A IMOBILELOR DIN UAT VEDEA JUDEȚUL GIURGIU"

GENERAL SURVEY CORPORATION S.R.L.

Manager proiect

Data

Semnatura

Manaila Stefan

28.08.2025

Semnat electronic