


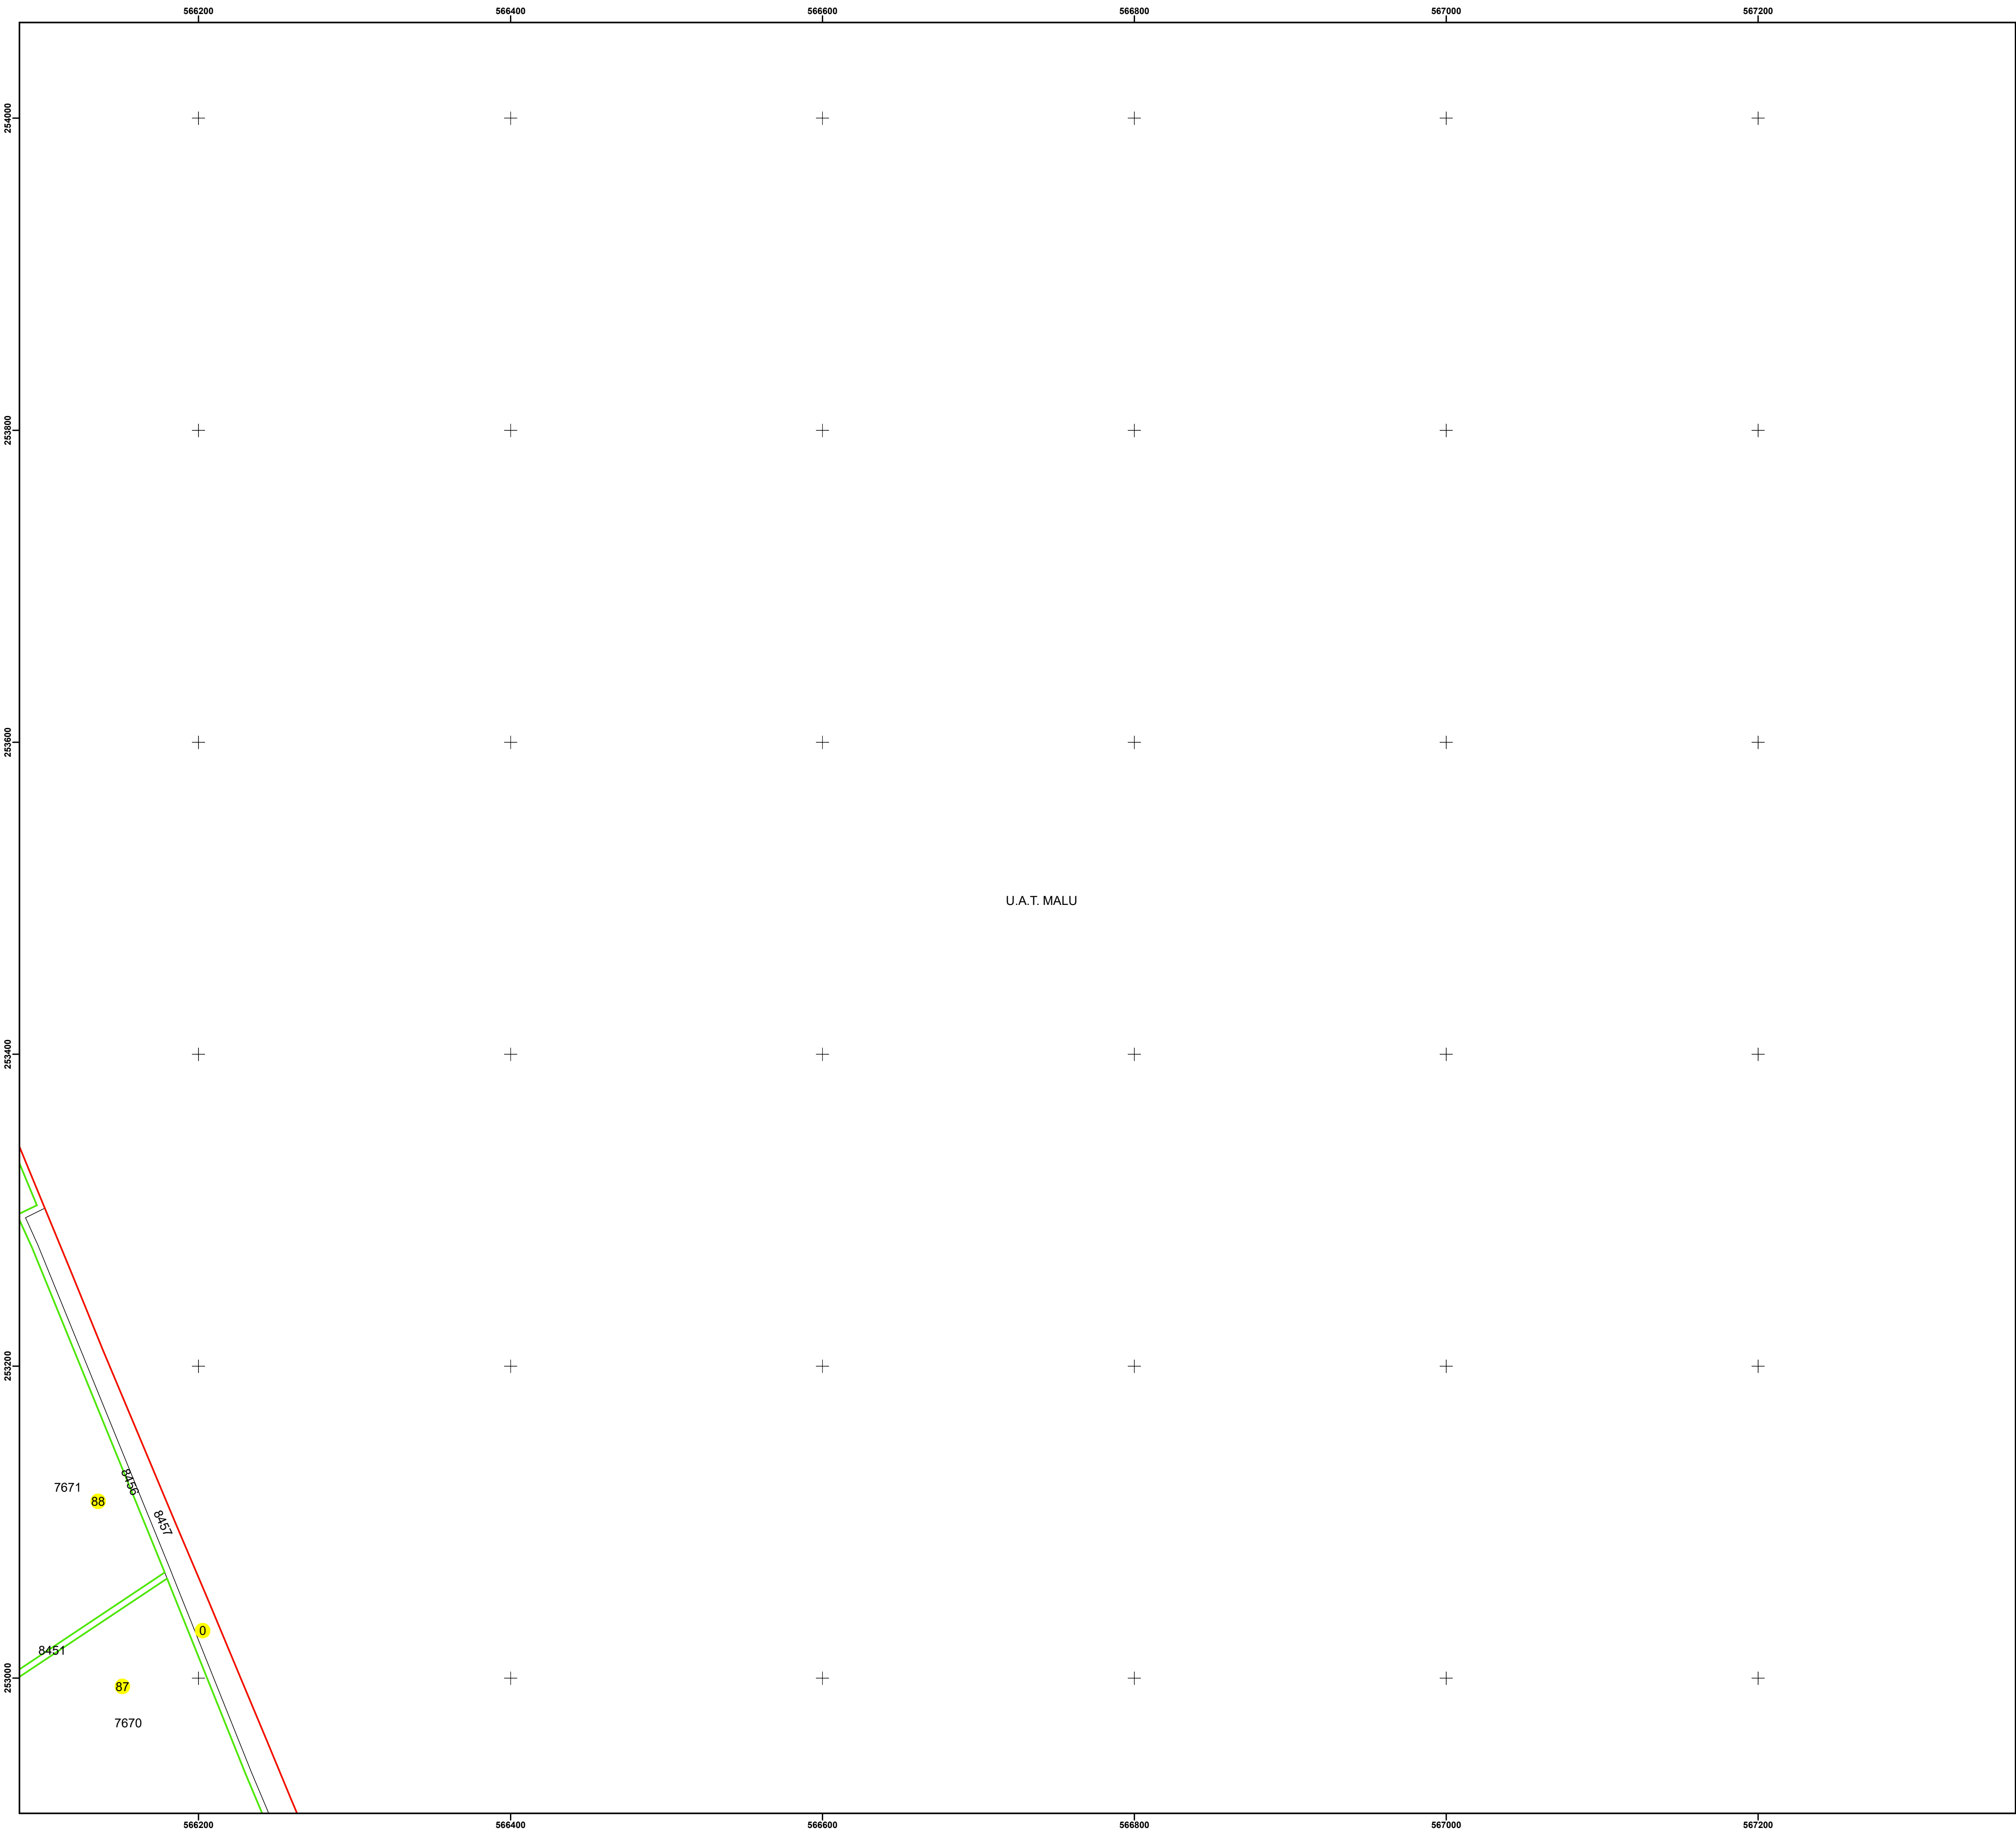

N

PLAN CADASTRAL

UAT: VEDEA



JUDEȚUL GIURGIU

Sector Cadastral:
87, 0, 88

Scara 1:2000
PLANȘA 38

LEGENDĂ

- Limită UAT
- Limită intravilan
- Limită sector cadastral
- Limită imobil
- Limită construcții
- Număr sector cadastral
- Număr identificator imobil
- Număr poștal

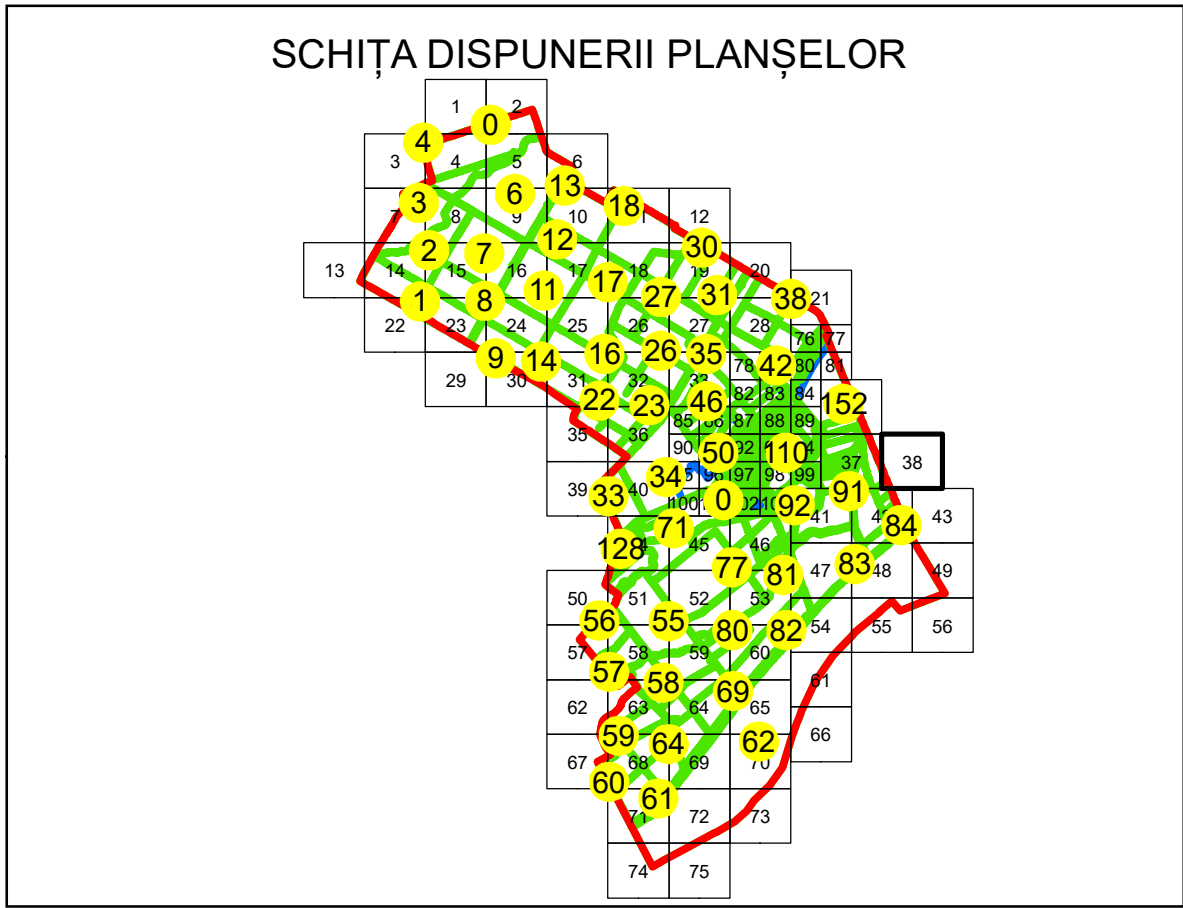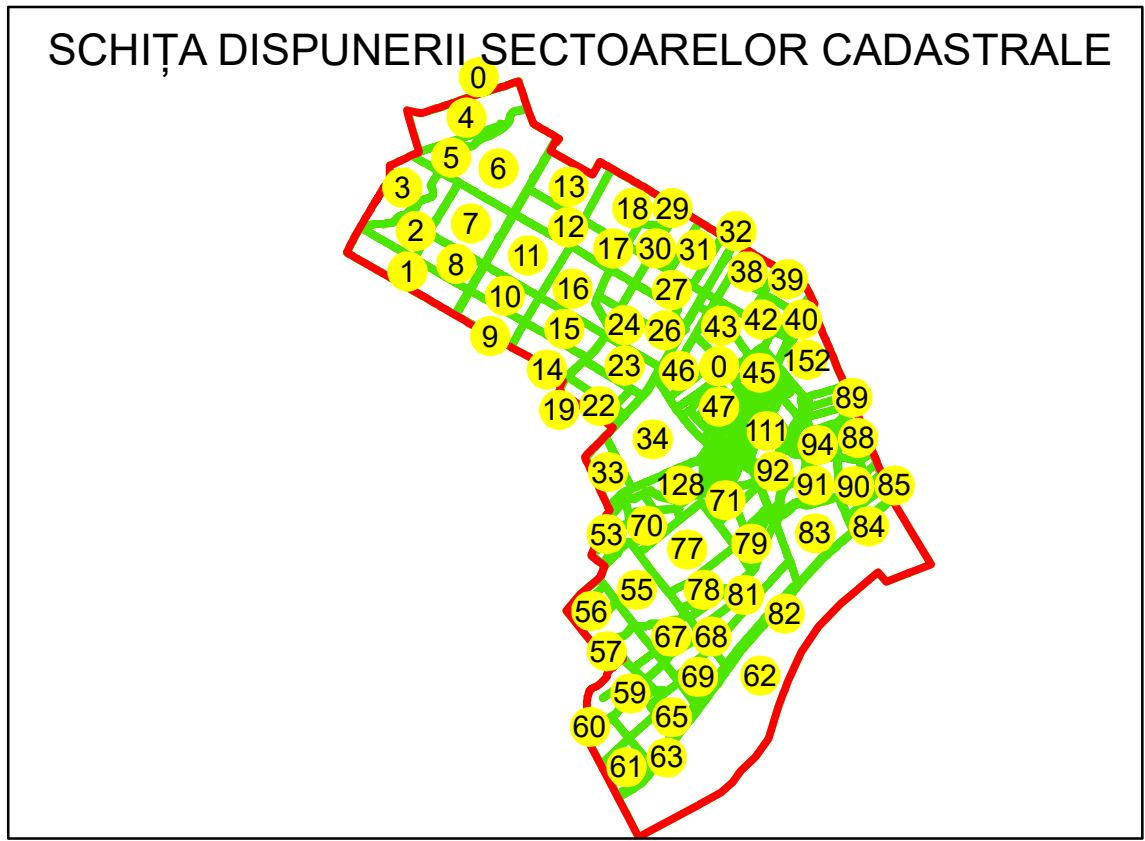

Sistem de proiecție: STEREO 70
Spre publicare

AGENTIA NATIONALA DE CADASTRU SI PUBLICITARE IMOBILIARA	
Scara 1:2000	" SERVICII DE ÎNREGISTRARE SISTEMATICĂ ÎN SISTEMUL INTEGRAT DE CADASTRU SI CARTE FUNCİARĂ A IMOBILELOR DIN UAT VEDEA JUDEȚUL GIURGIU"
Data 28.08.2025	

General Survey Corporation GENERAL SURVEY CORPORATION S.R.L.	
Manager proiect	Manaila Stefan
Data	28.08.2025
Semnatura	Semnata electronic