


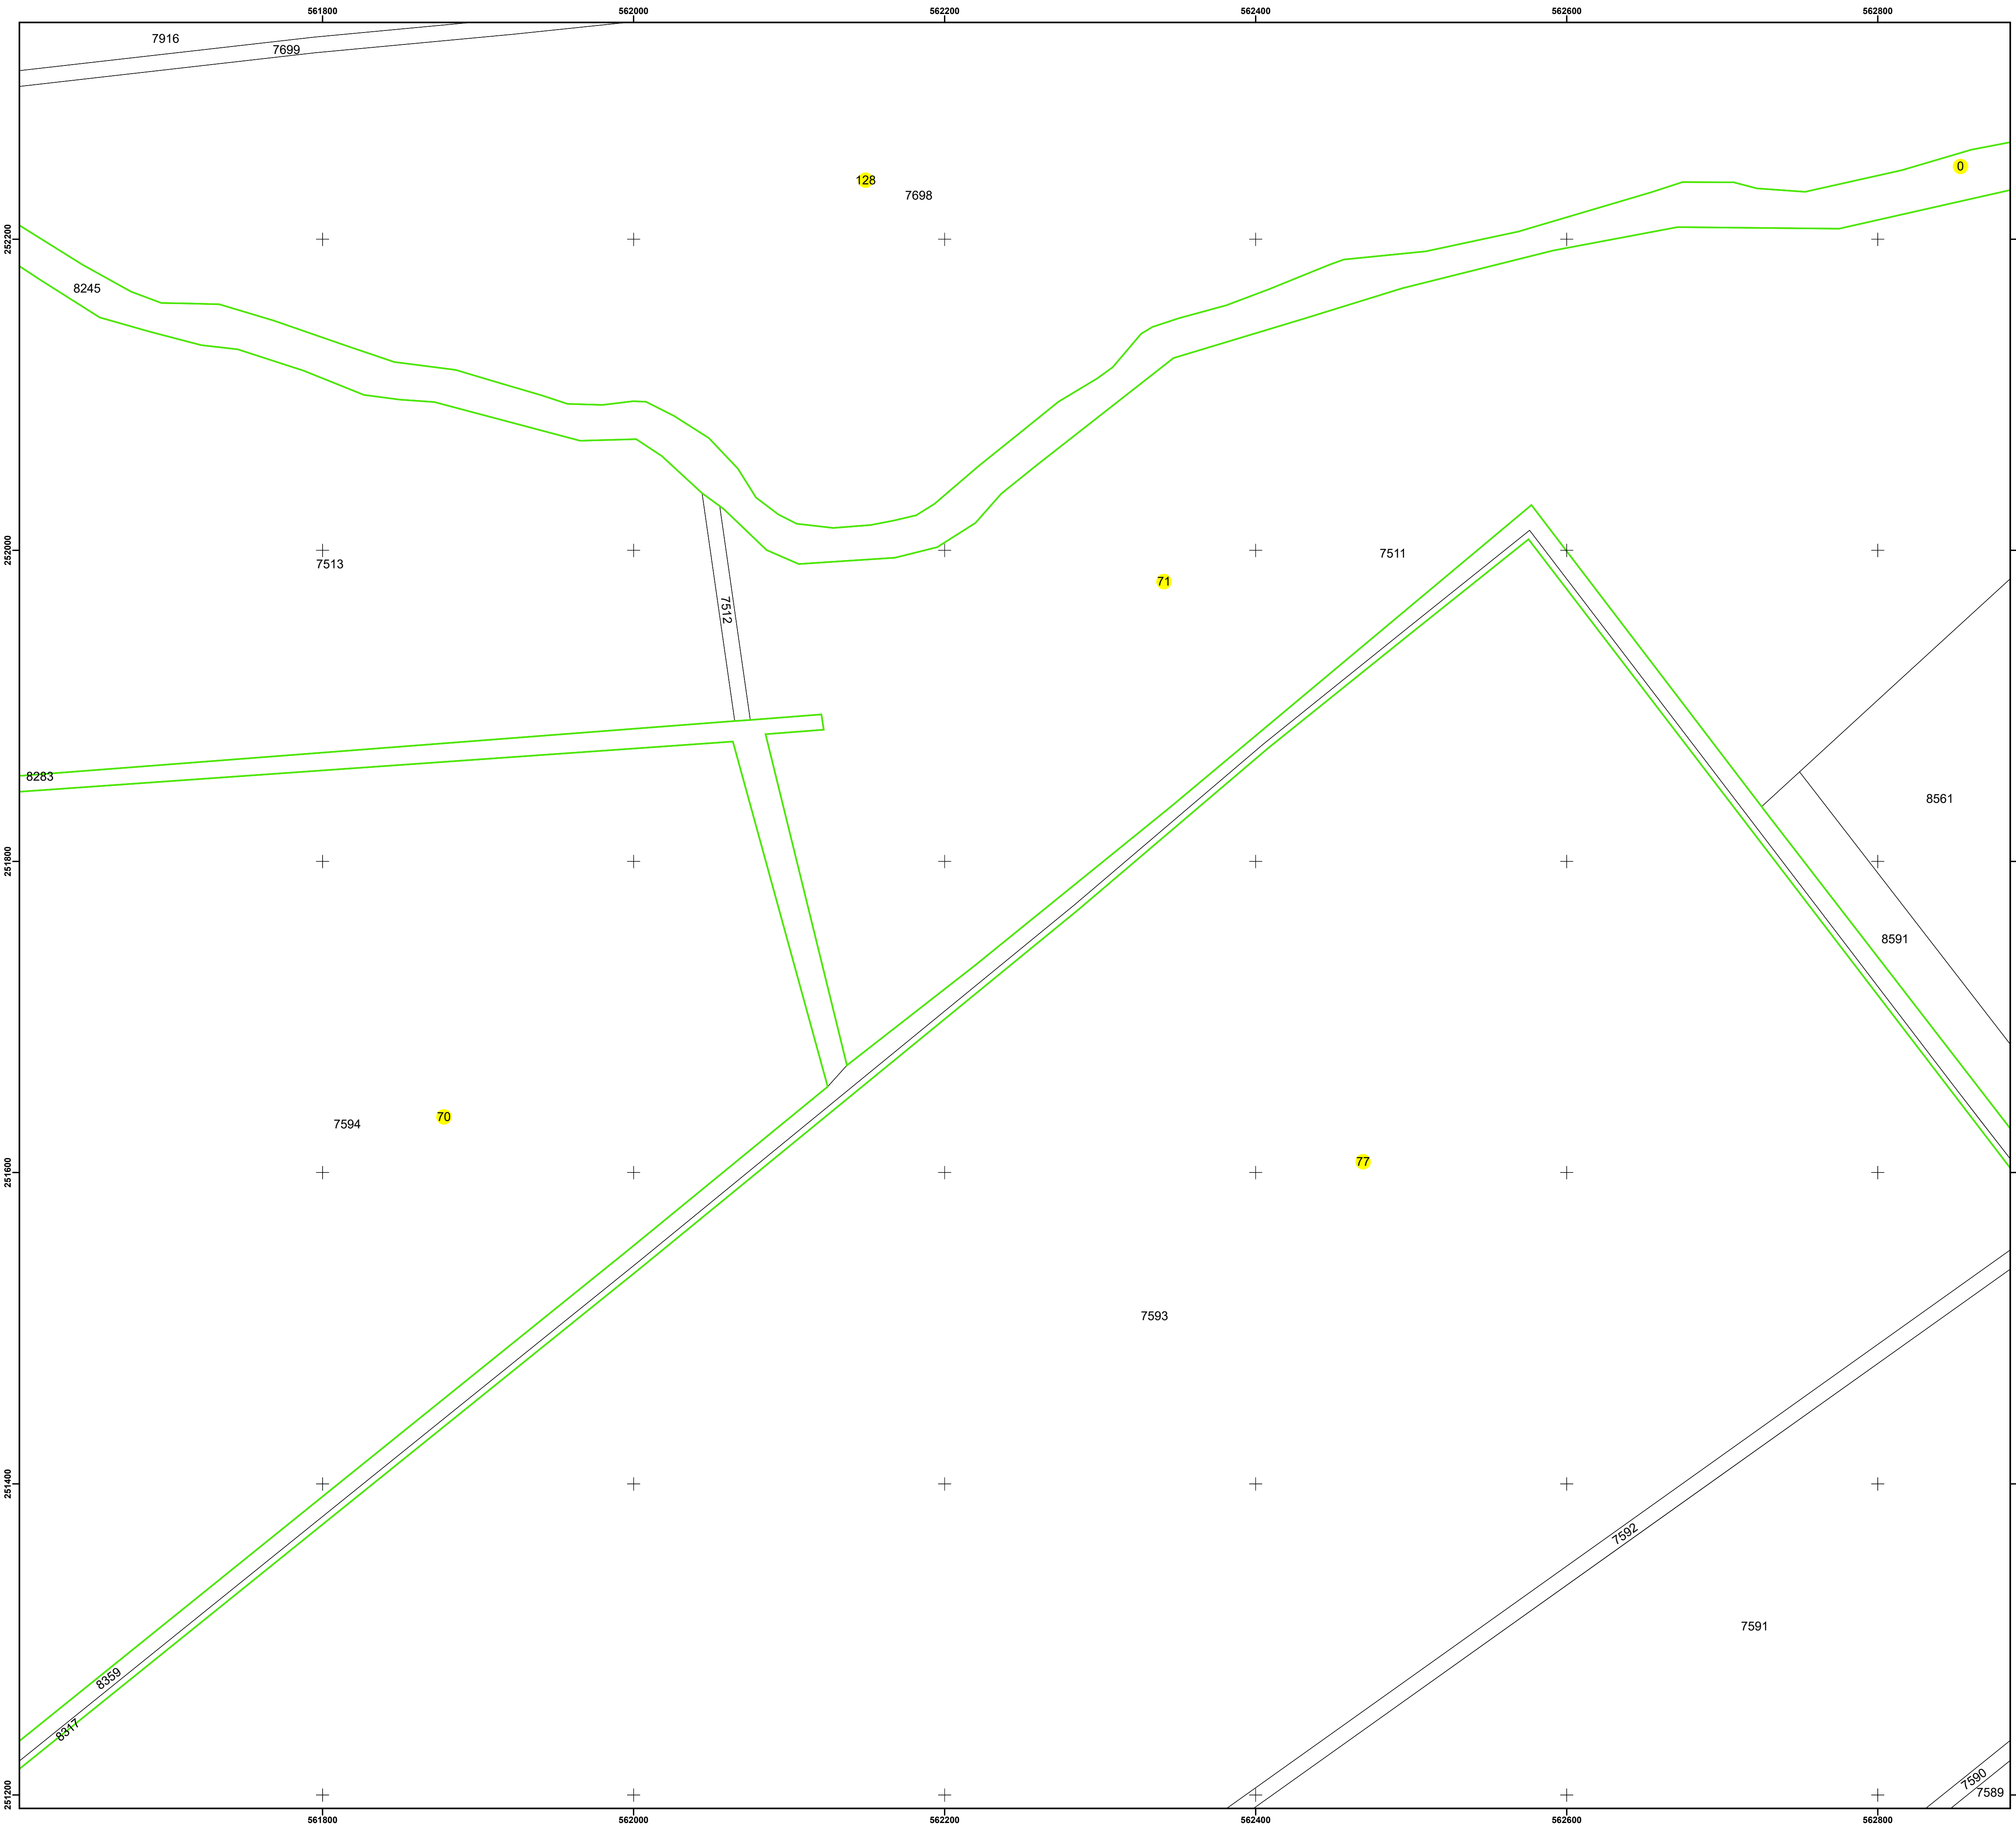

N

PLAN CADASTRAL

UAT: VEDEA

JUDEȚUL GIURGIU

Sector Cadastral:
71, 77, 128, 70, 0

Scara 1:2000

PLANȘA 45

LEGENDĂ

Limită UAT

Limită intravilan

Limită sector cadastral

Limită imobil

Limită construcții

Număr sector cadastral



Număr identificator imobil

Număr poștal

10

2555

15

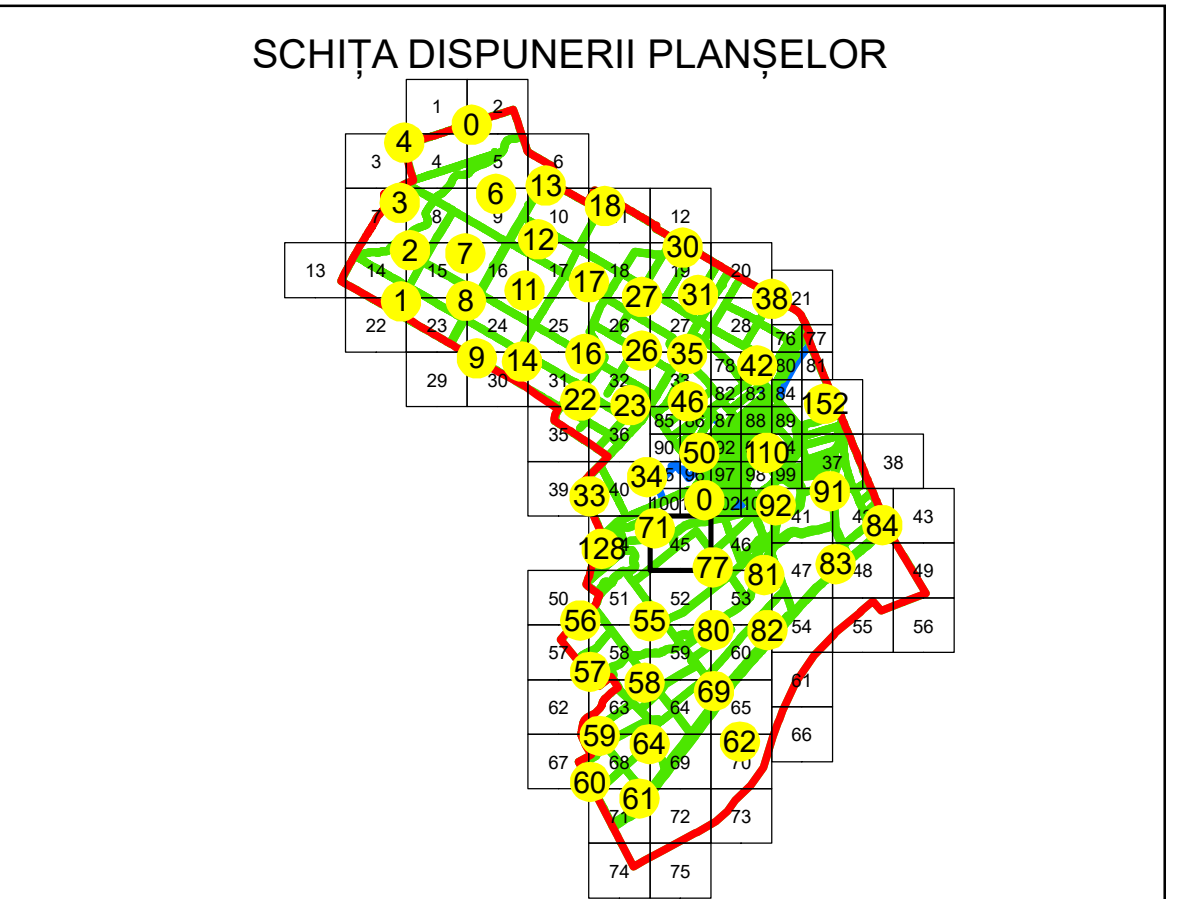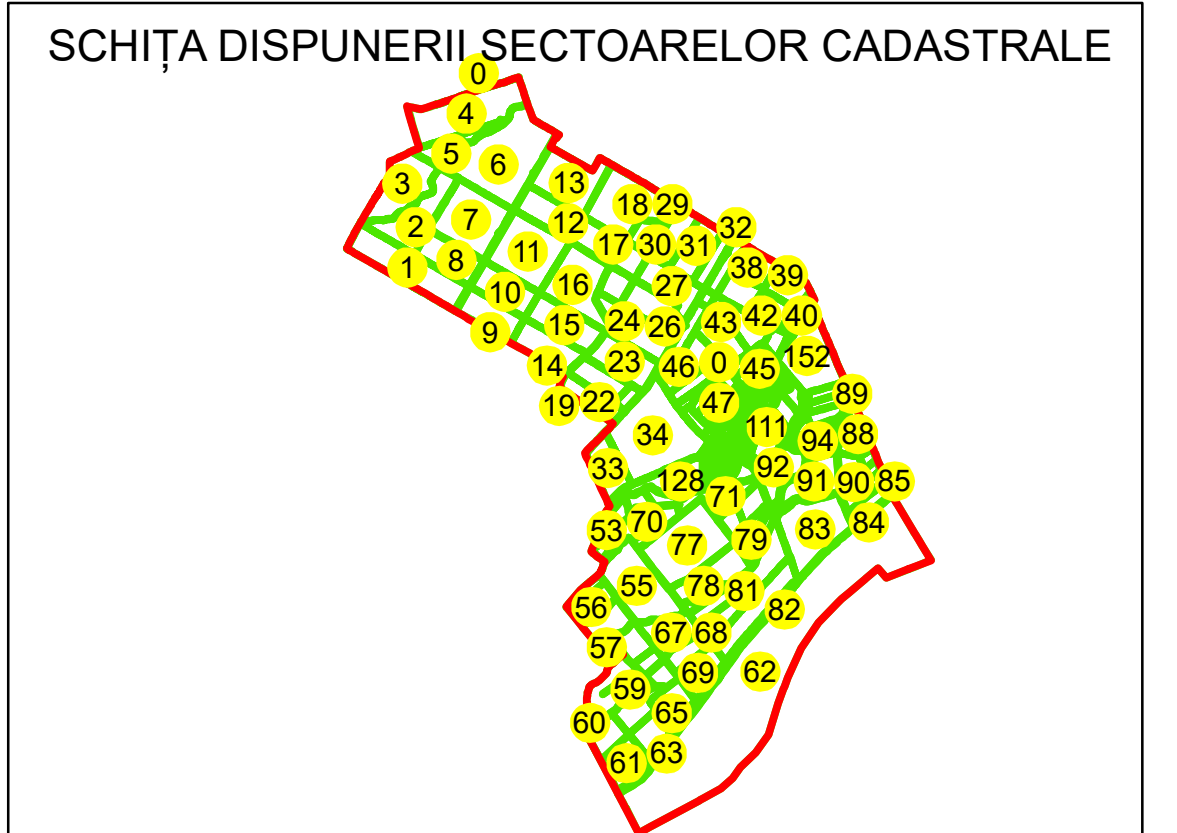

Sistem de proiecție: STEREO 70

Spre publicare

AGENCIJA NAȚIONALĂ DE
CADASTRU ȘI PUBLICITATE IMOBILIARĂ

Scara
1:2000

Data
28.08.2025

" SERVICII DE ÎNREGISTRARE SISTEMATICĂ
ÎN SISTEMUL INTEGRAT DE CADASTRU
ȘI
CARTE FUNCİARĂ A IMOBILELOR DIN
UAT VEDEA JUDEȚUL GIURGIU"

General Survey Corporation

GENERAL SURVEY CORPORATION
S.R.L.

Manager proiect
Data
Semnatura

Manaila Stefan
28.08.2025
Semnat electronic