


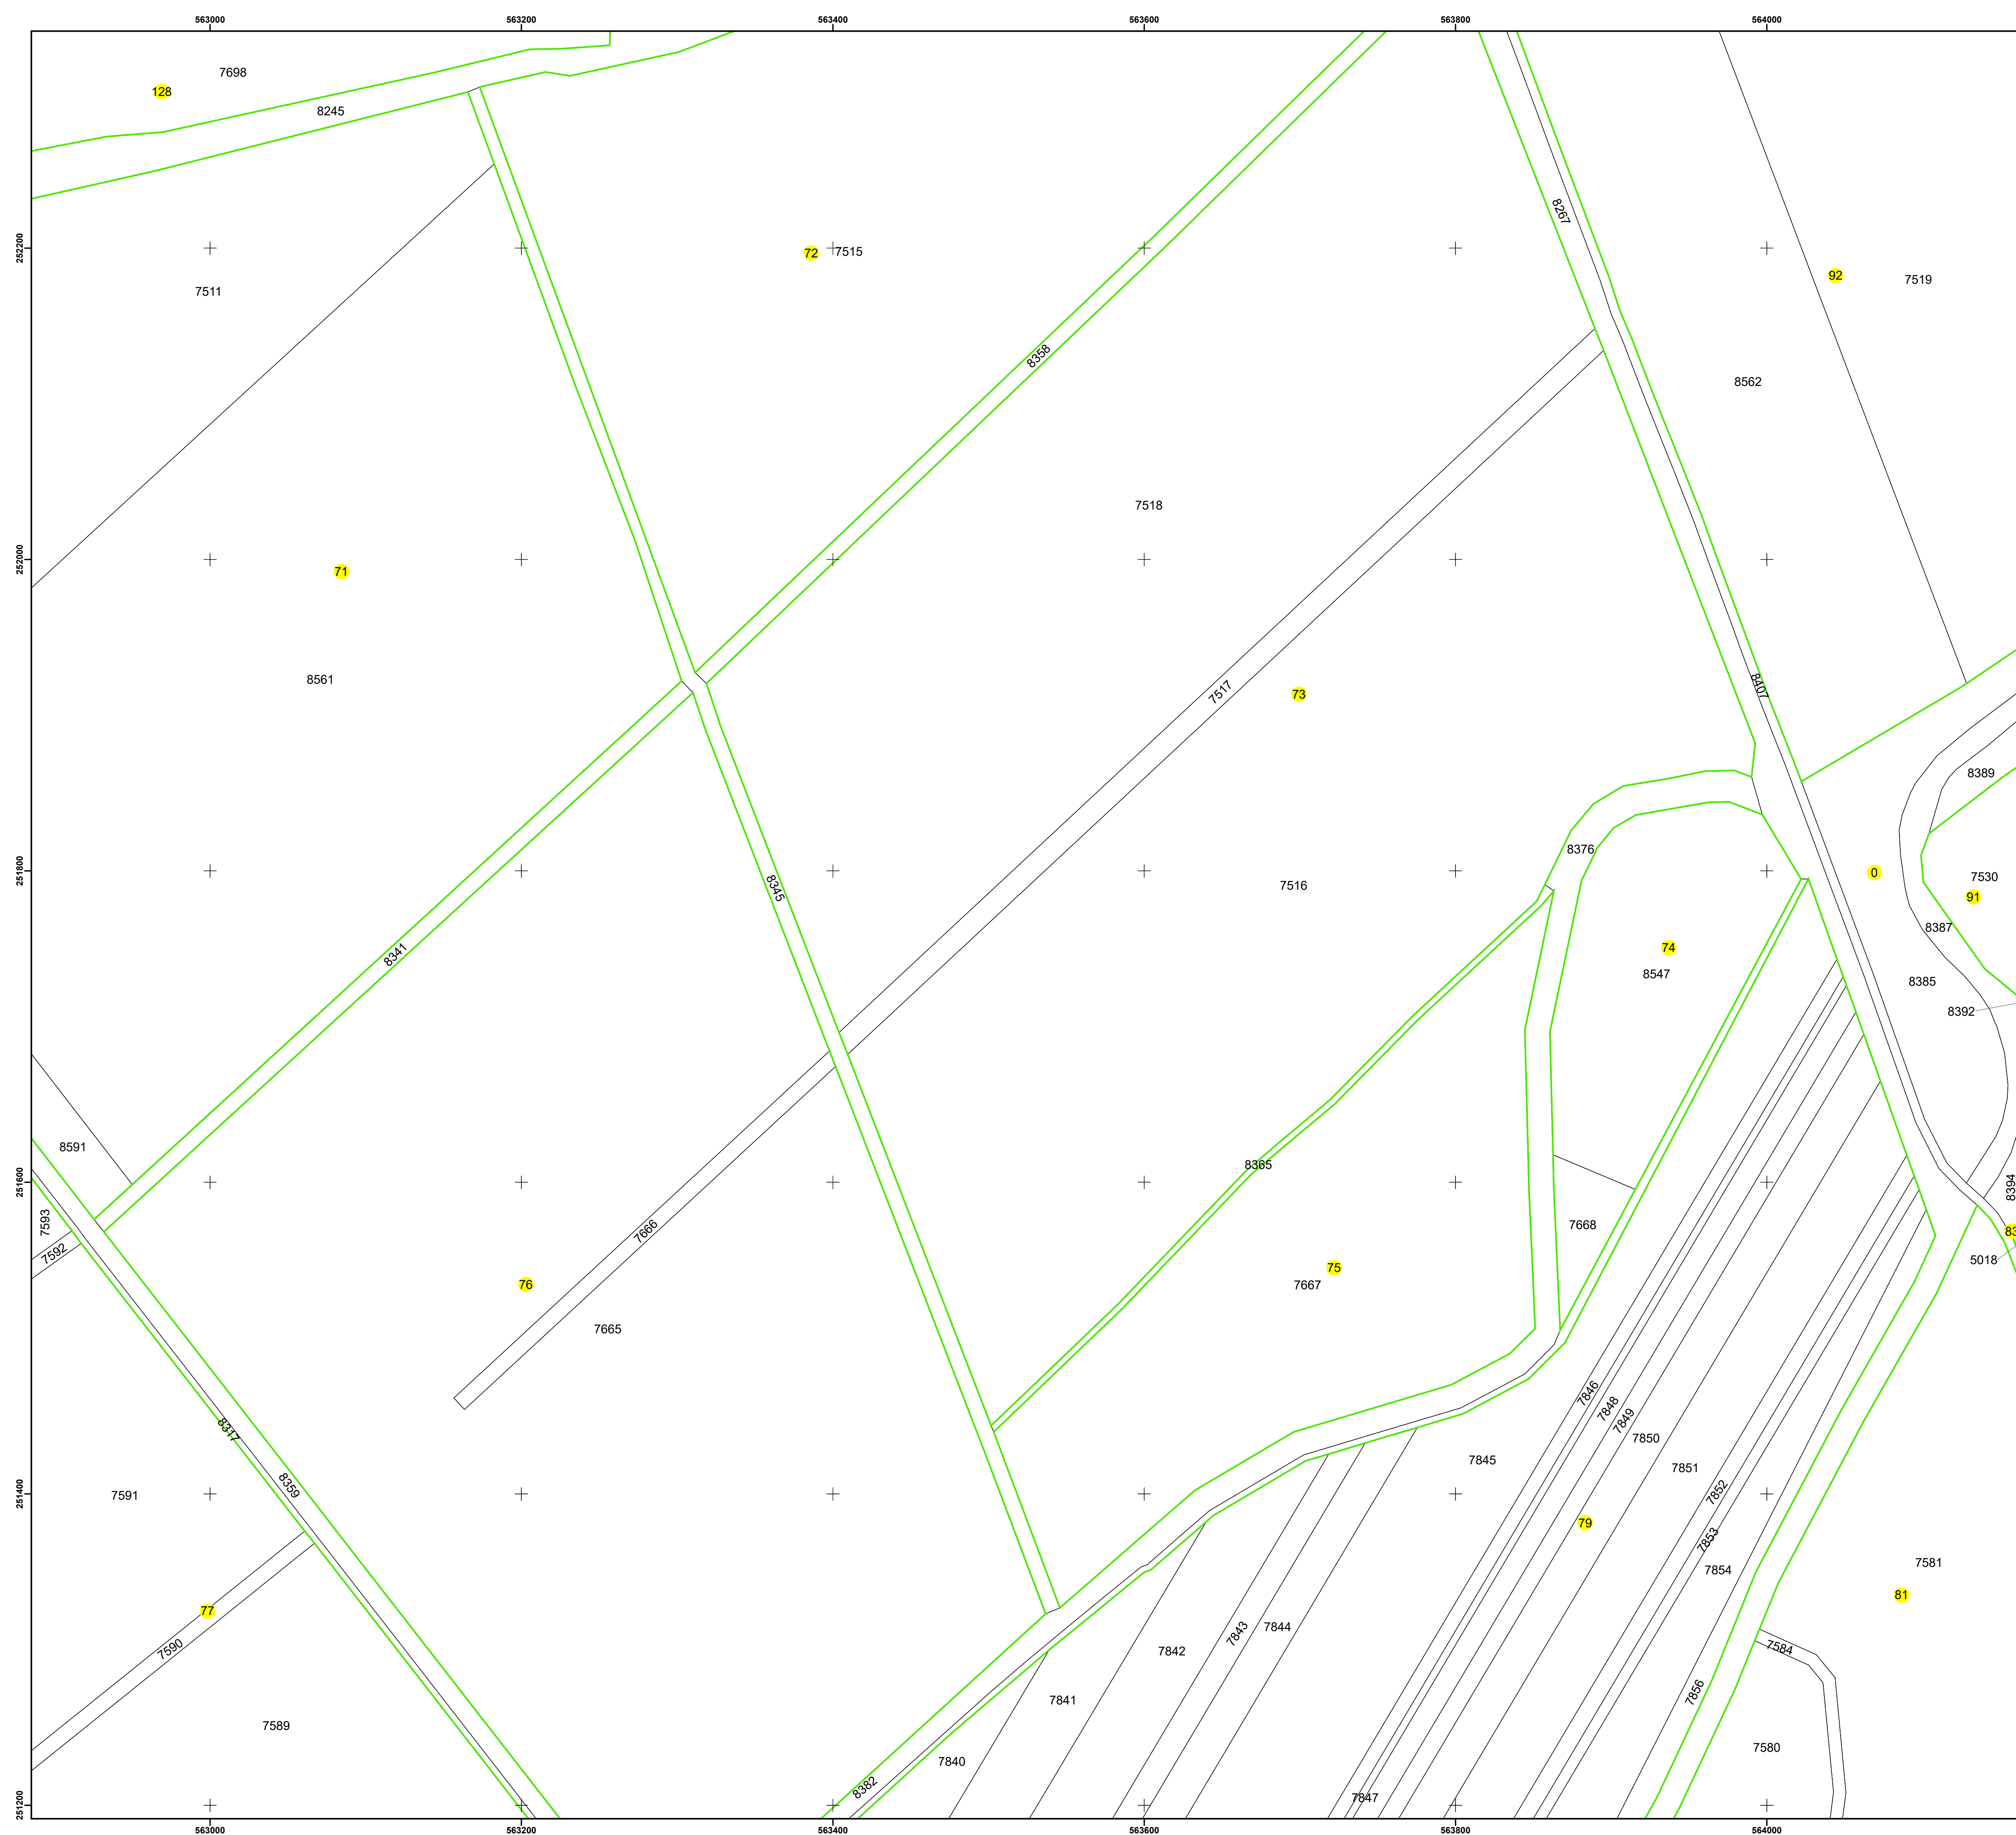

PLAN CADASTRAL

UAT: VEDEA

JUDEȚUL GIURGIU

Sector Cadastral:



79, 71, 83, 77, 91, 73, 81, 72, 128, 74, 75, 0, 92

Scara 1:2000

PLANȘA 46

LEGENDĂ

Limită UAT	
Limită intravilan	
Limită sector cadastral	
Limită imobil	
Limită construcții	
Număr sector cadastral	10
Număr identificator imobil	2555
Număr poștal	15

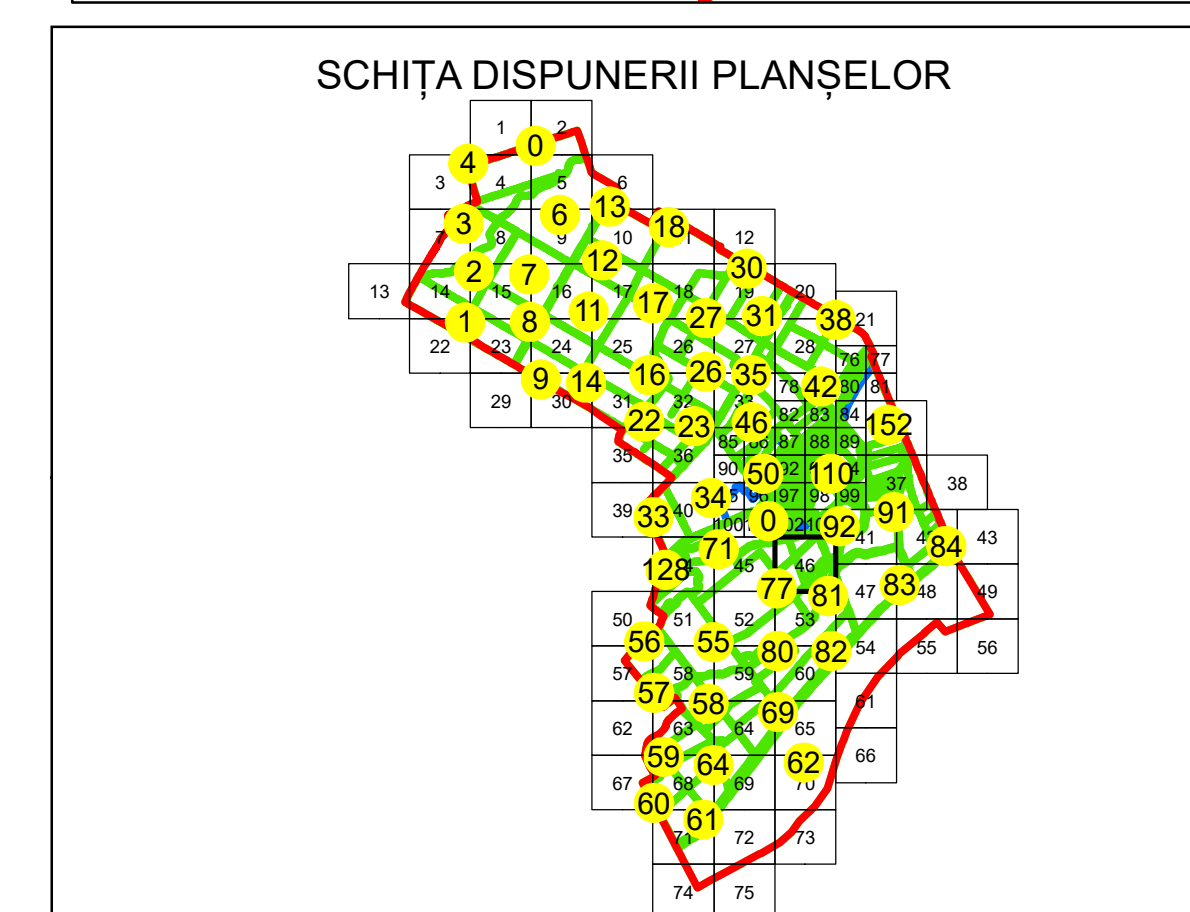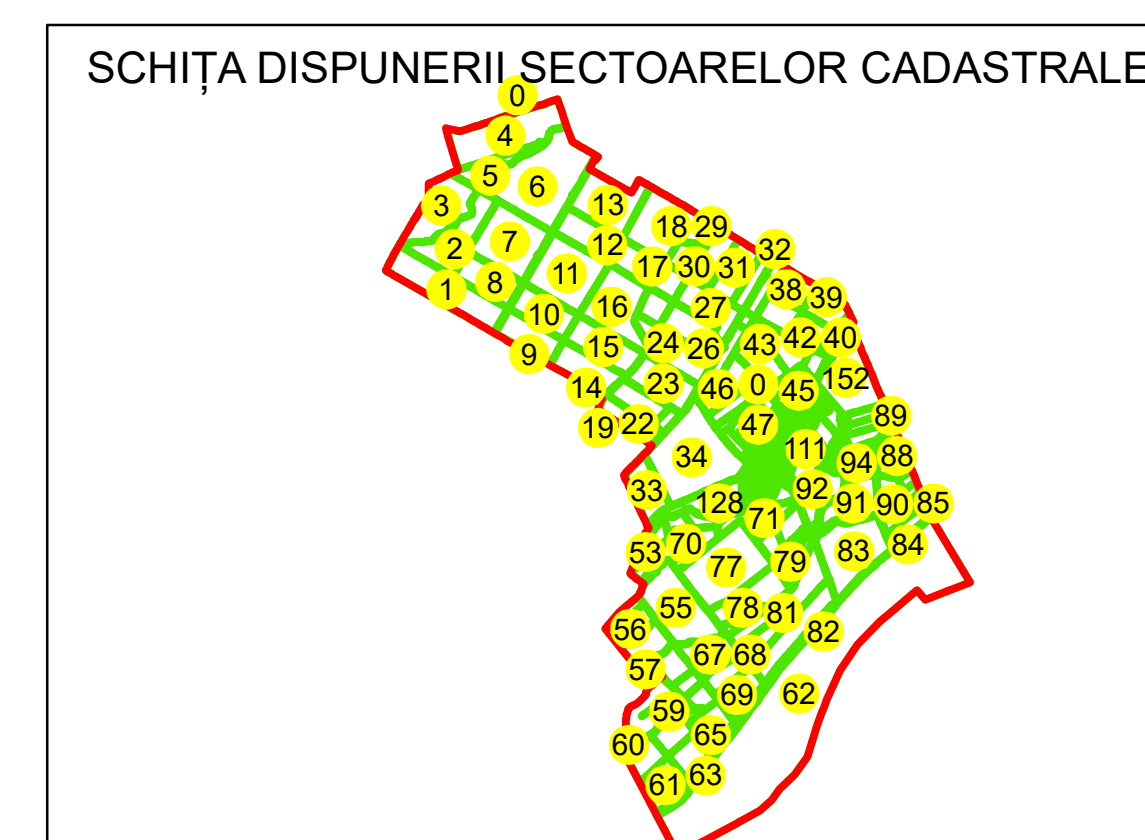

Sistem de proiectie: STEREO 70

Spre publicare



AGENTIA NATIONALA DE
CADASTRU SI PUBLICITARE IMOBILIARA

Scara
1:2000

Data
28.08.2025

" SERVICII DE ÎNREGISTRARE SISTEMATICĂ
ÎN SISTEMUL INTEGRAT DE CADASTRU
SI
CARTE FUNCİARĂ A IMOBILELOR DIN
UAT VEDEA JUDETUL GIURGIU"



General Survey Corporation GENERAL SURVEY CORPORATION
S.R.L.

Manager proiect

Manaila Stefan

Data

28.08.2025

Semnatura

Semnat electronic