

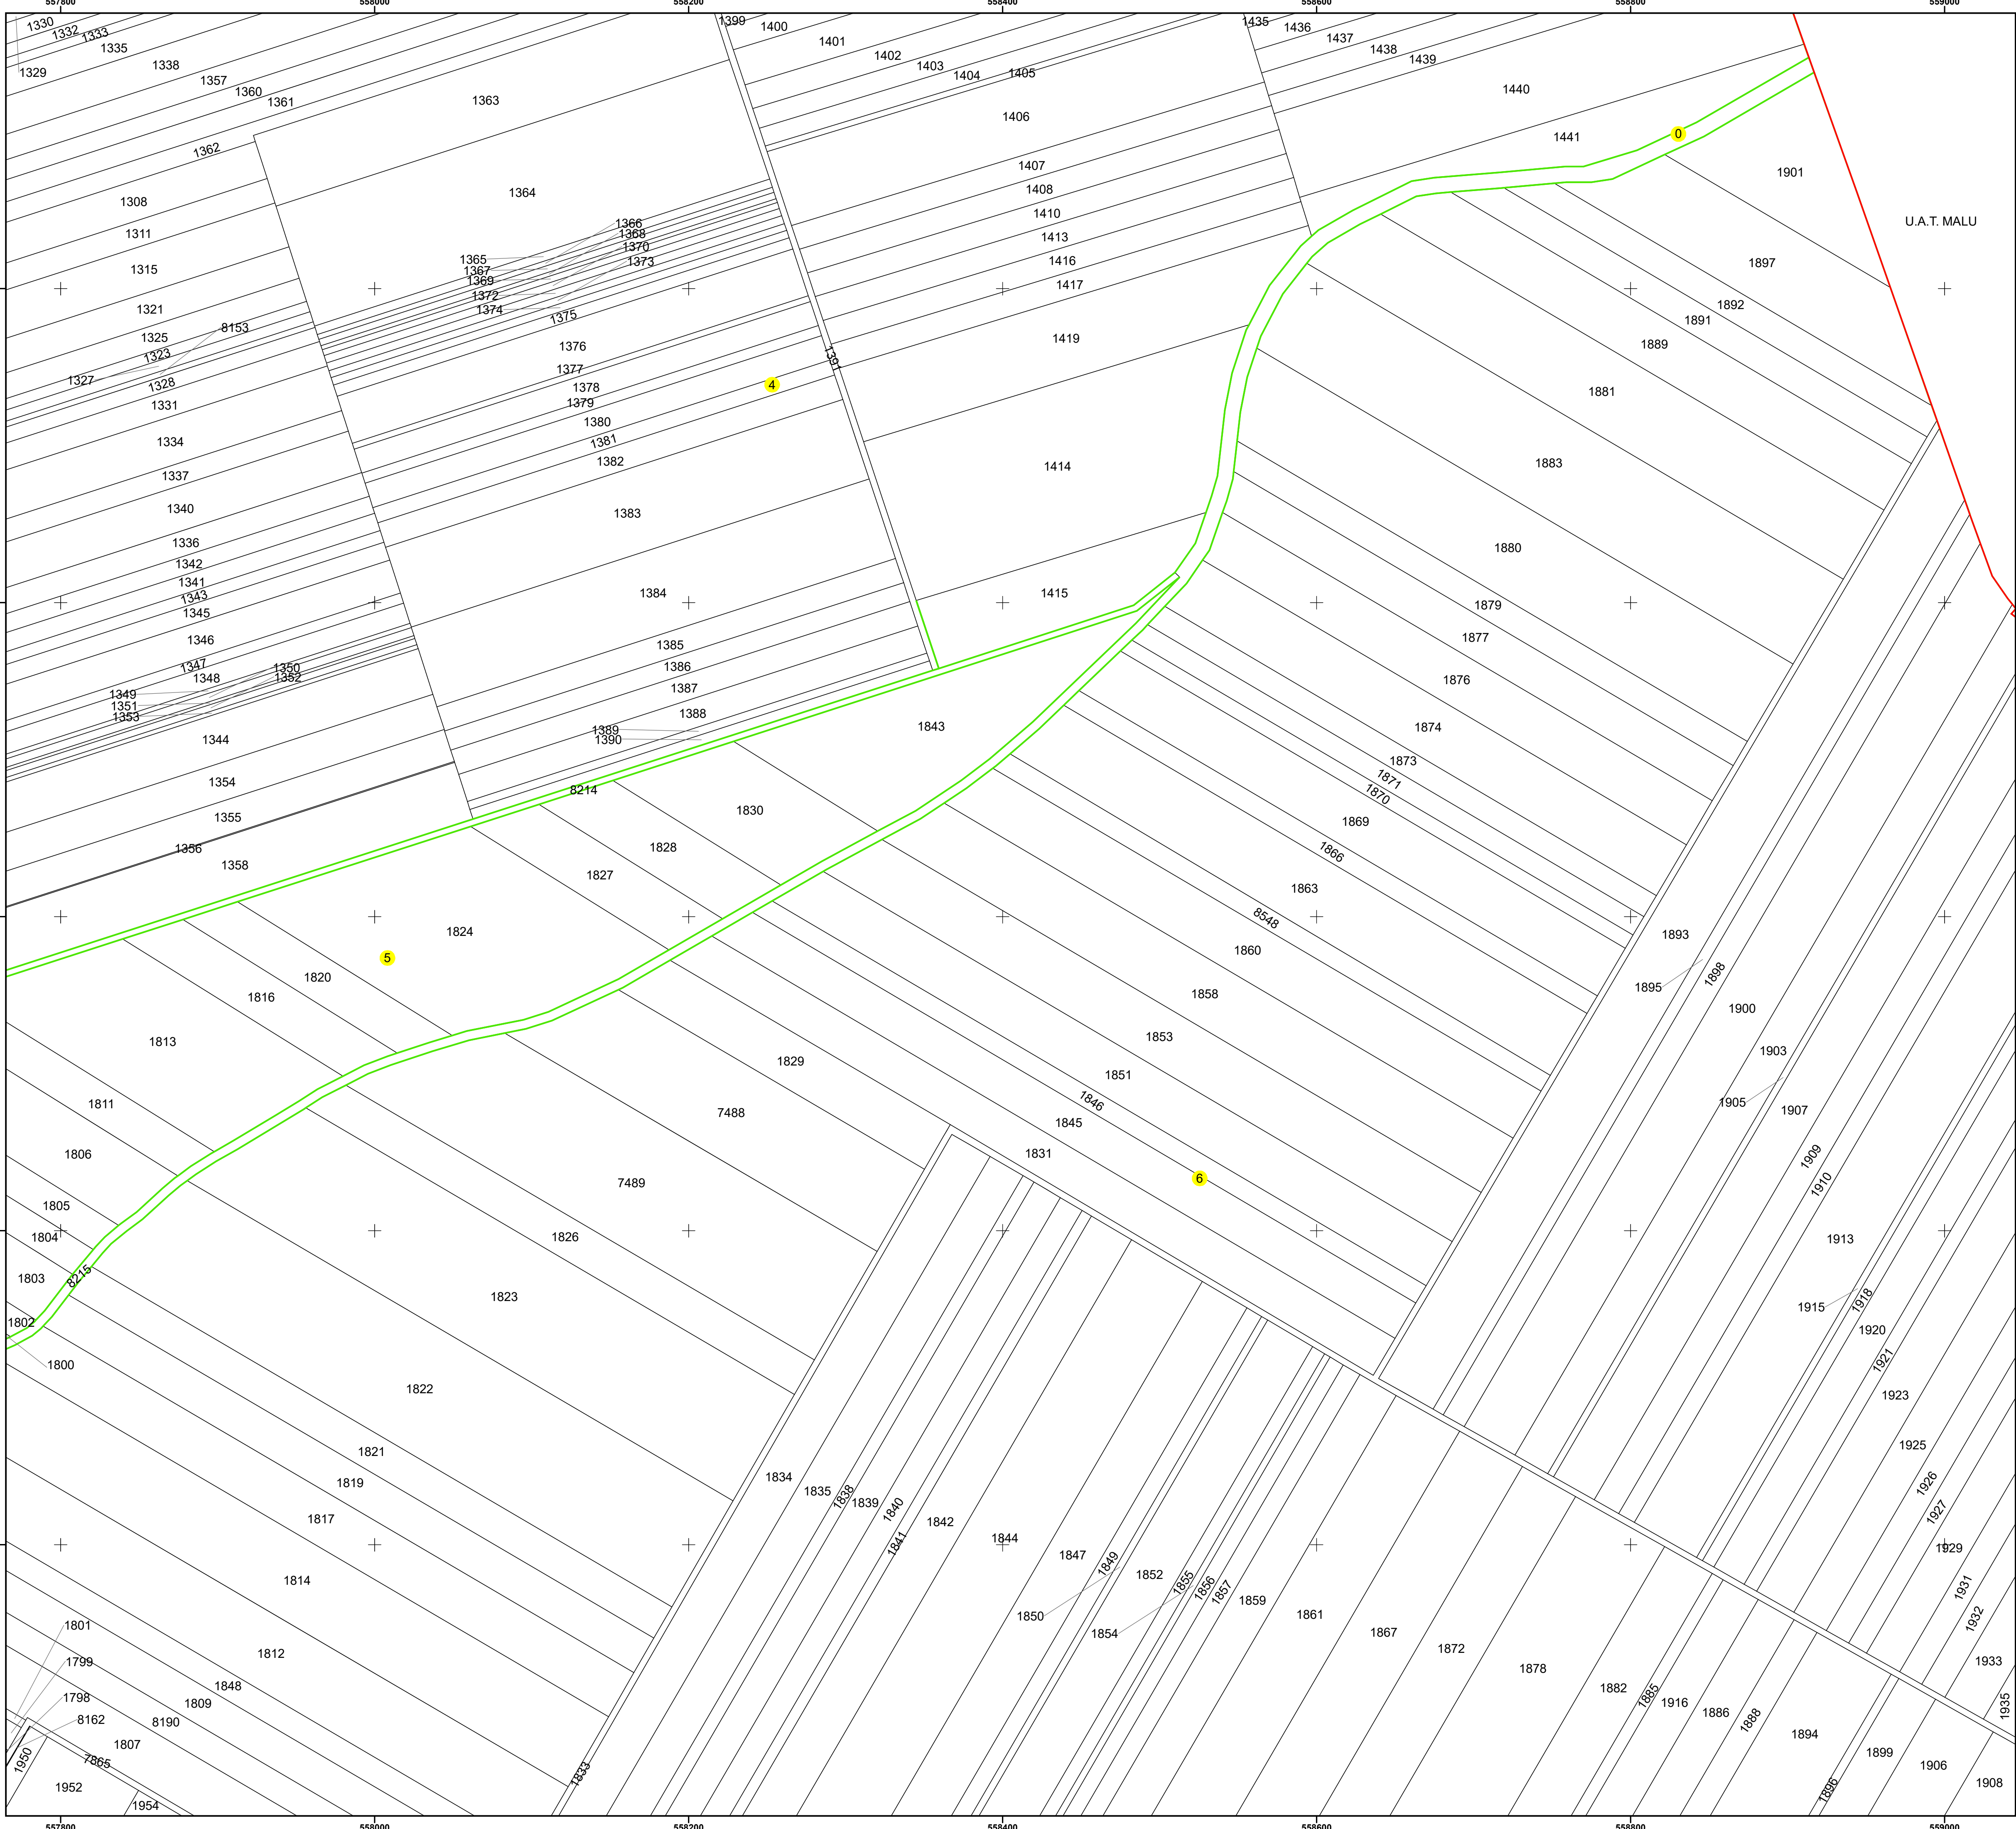


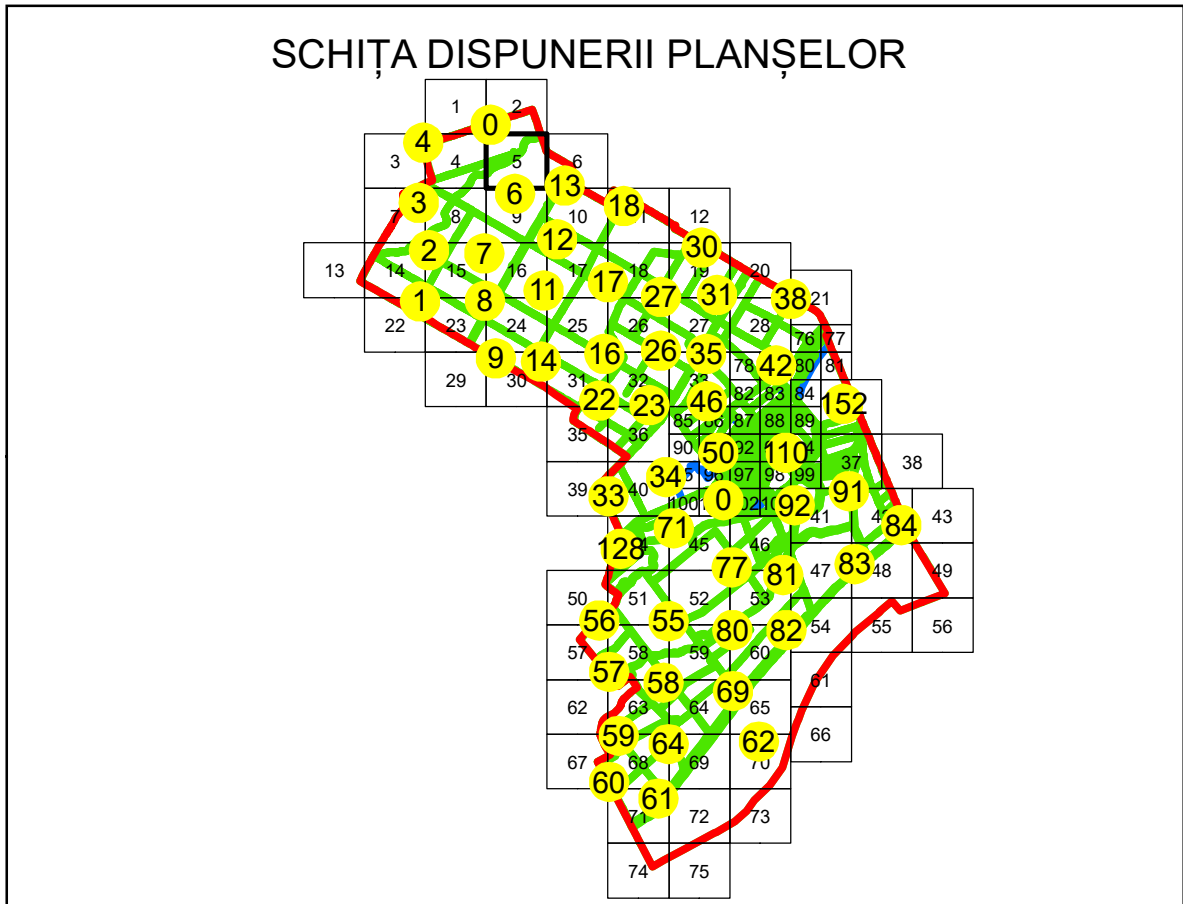

PLAN CADASTRAL
UAT: VEDEA
JUDEȚUL GIURGIU
Sector Cadastral:
6, 5, 4, 0
Scara 1:2000
PLANȘA 5

LEGENDĂ

- Limită UAT —
- Limită intravilan —
- Limită sector cadastral —
- Limită imobil —
- Limită construcții
- Număr sector cadastral **10**
- Număr identificator imobil 2555
- Număr poștal 15

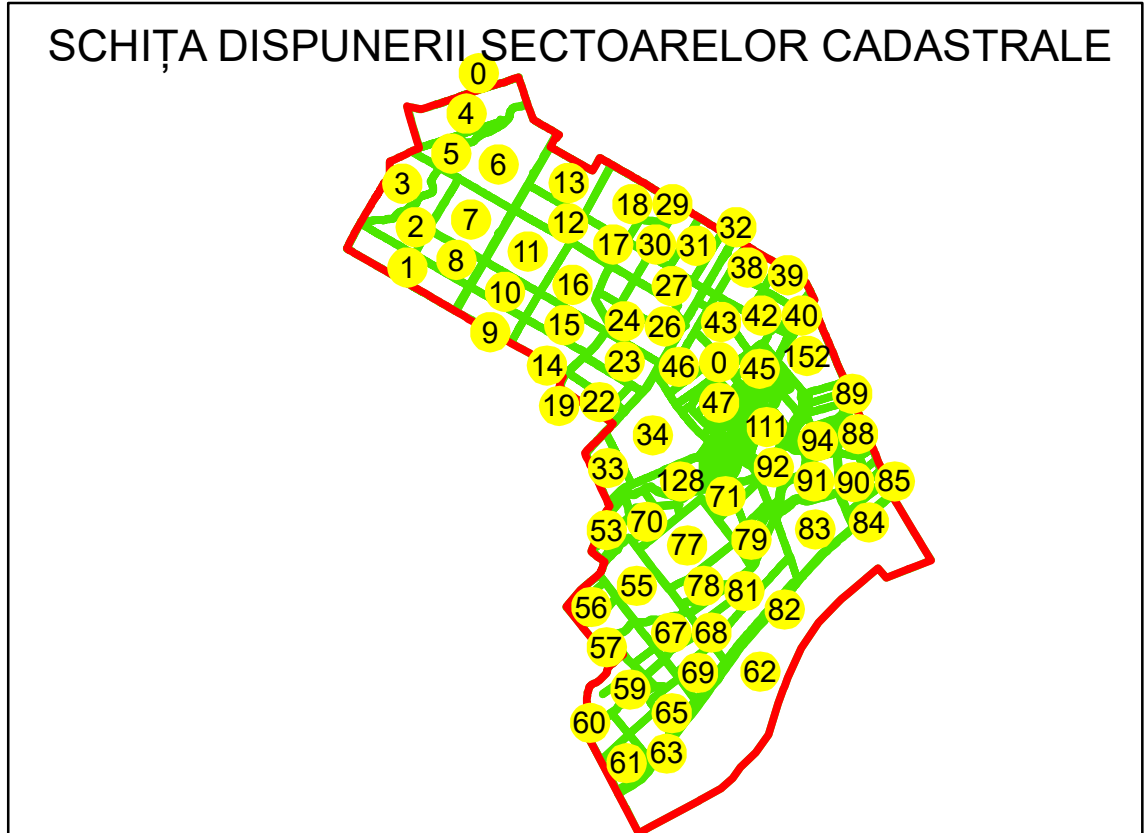

Sistem de proiecție: STEREO 70
Spre publicare



**AGENTIA NATIONALA DE
CADASTRU SI PUBLICITARE IMOBILIARA**

Scara
1:2000

Data
28.08.2025

**" SERVICII DE ÎNREGISTRARE SISTEMATICĂ
ÎN SISTEMUL INTEGRAT DE CADASTRU
SI
CARTE FUNCİARĂ A IMOBILELOR DIN
UAT VEDEA JUDEȚUL GIURGIU"**



**GENERAL SURVEY CORPORATION
S.R.L.**

Manager proiect	Manaila Stefan
Data	28.08.2025
Semnatura	Semnata electronic