


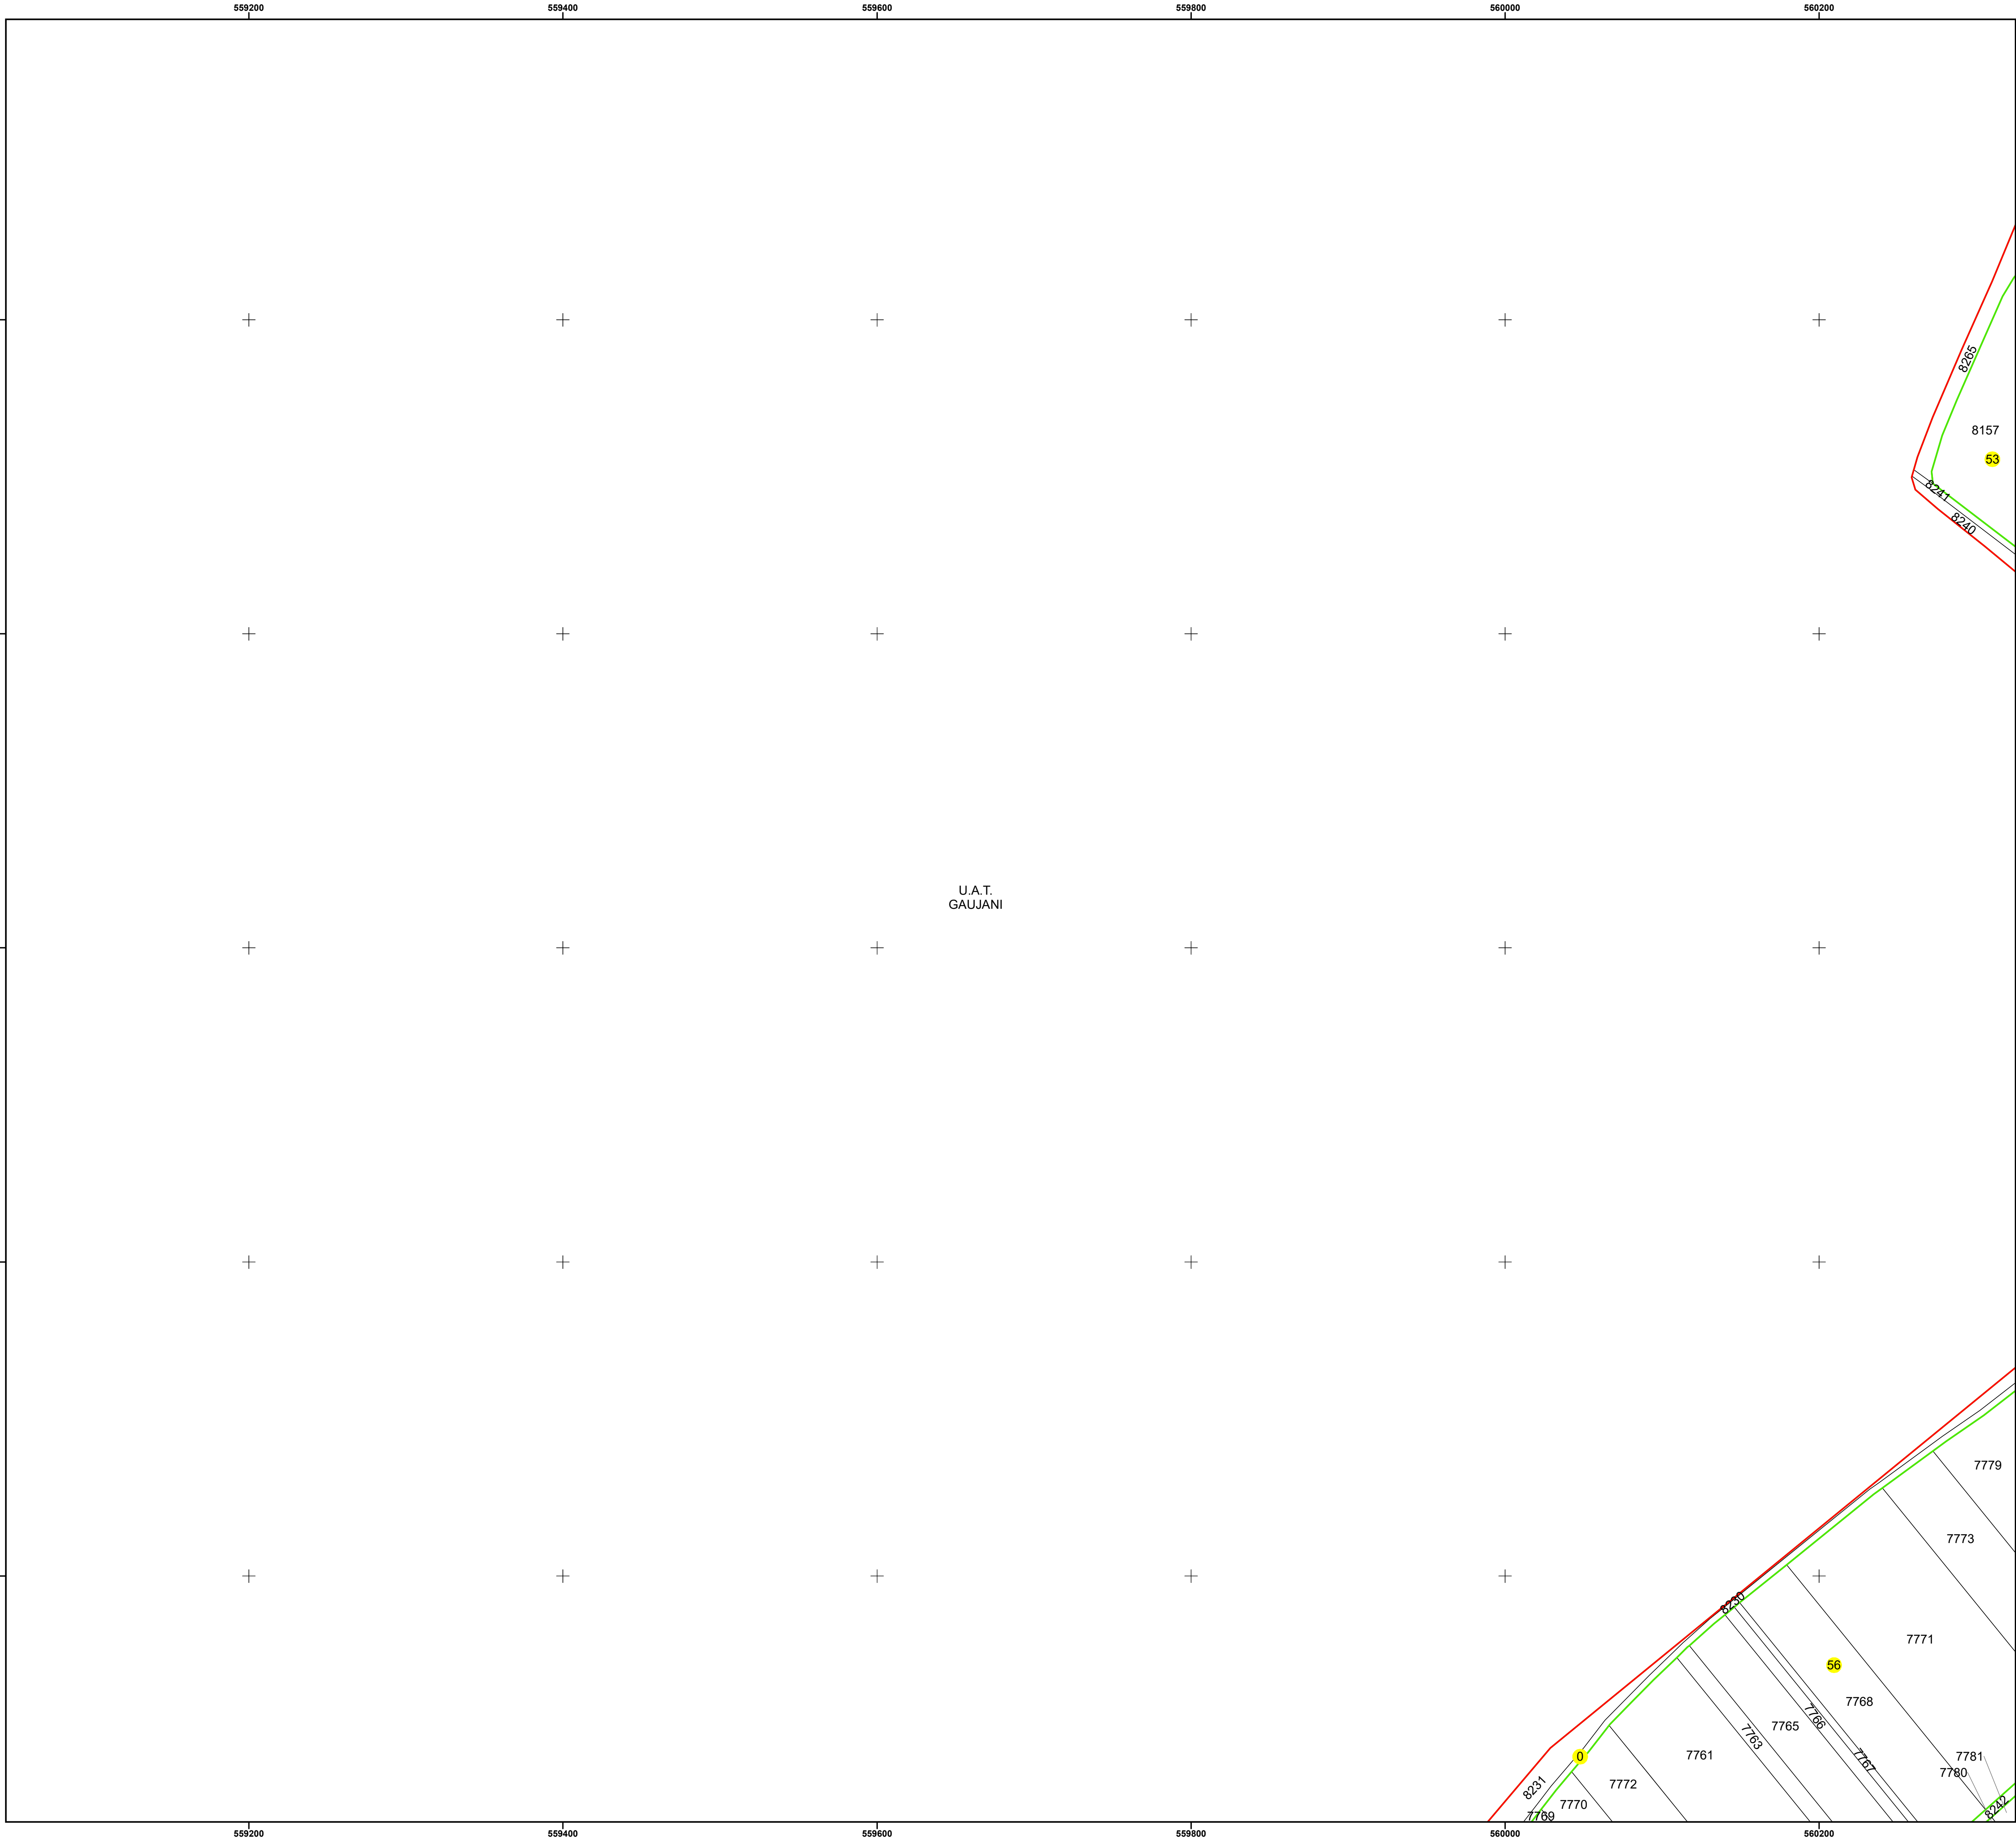

PLAN CADASTRAL

UAT: VEDEA

JUDEȚUL GIURGIU

Sector Cadastral:

56, 53, 0


Scara 1:2000

PLANȘA 50


LEGENDĂ

Limită UAT	—
Limită intravilan	—
Limită sector cadastral	—
Limită imobil	
Limită construcții	
Număr sector cadastral	10
Număr identificador imobil	2555
Număr poștal	15

SCHIȚA DISPUNERII SECTOARELOR CADASTRALE

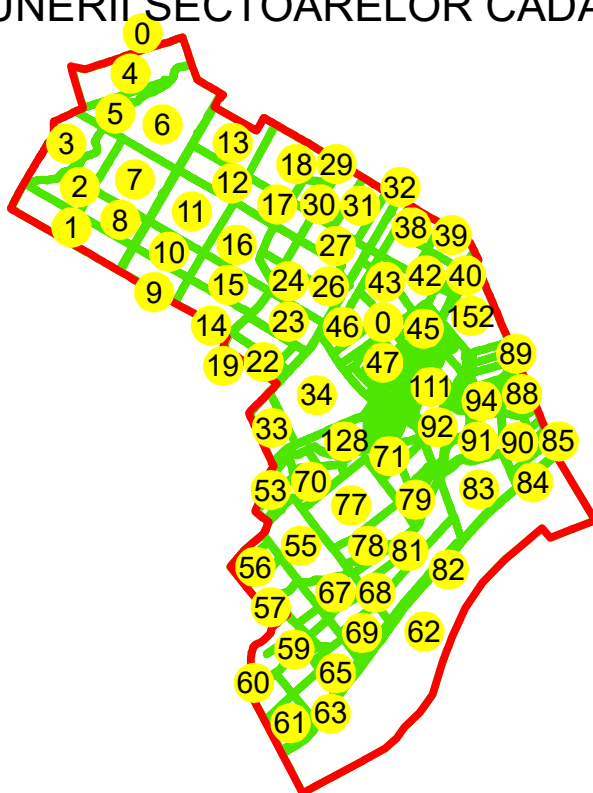

SCHIȚA DISPUNERII PLANȘELOR

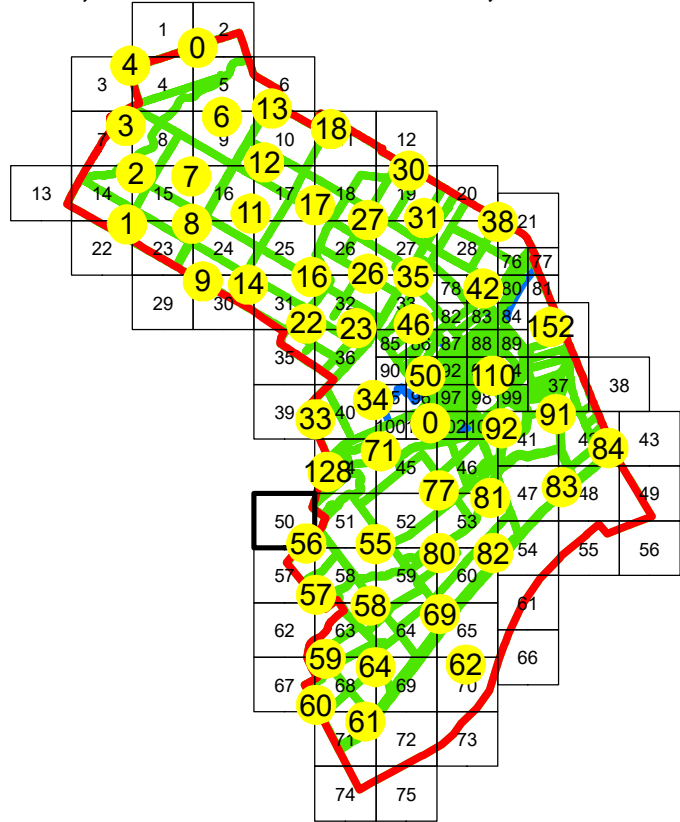

Sistem de proiecție: STEREO 70

Spre publicare



AGENTIA NATIONALA DE
CADASTRU SI PUBLICITARE IMOBILIARA

Scara
1:2000

" SERVICII DE ÎNREGISTRARE SISTEMATICĂ
ÎN SISTEMUL INTEGRAT DE CADASTRU
SI

Data

28.08.2025

CARTE FUNCINARĂ A IMOBILELOR DIN
UAT VEDEA JUDEȚUL GIURGIU"



GENERAL SURVEY CORPORATION
S.R.L.

Manager proiect

Manaila Stefan

Data

28.08.2025

Semnatura

Semnat electronic