


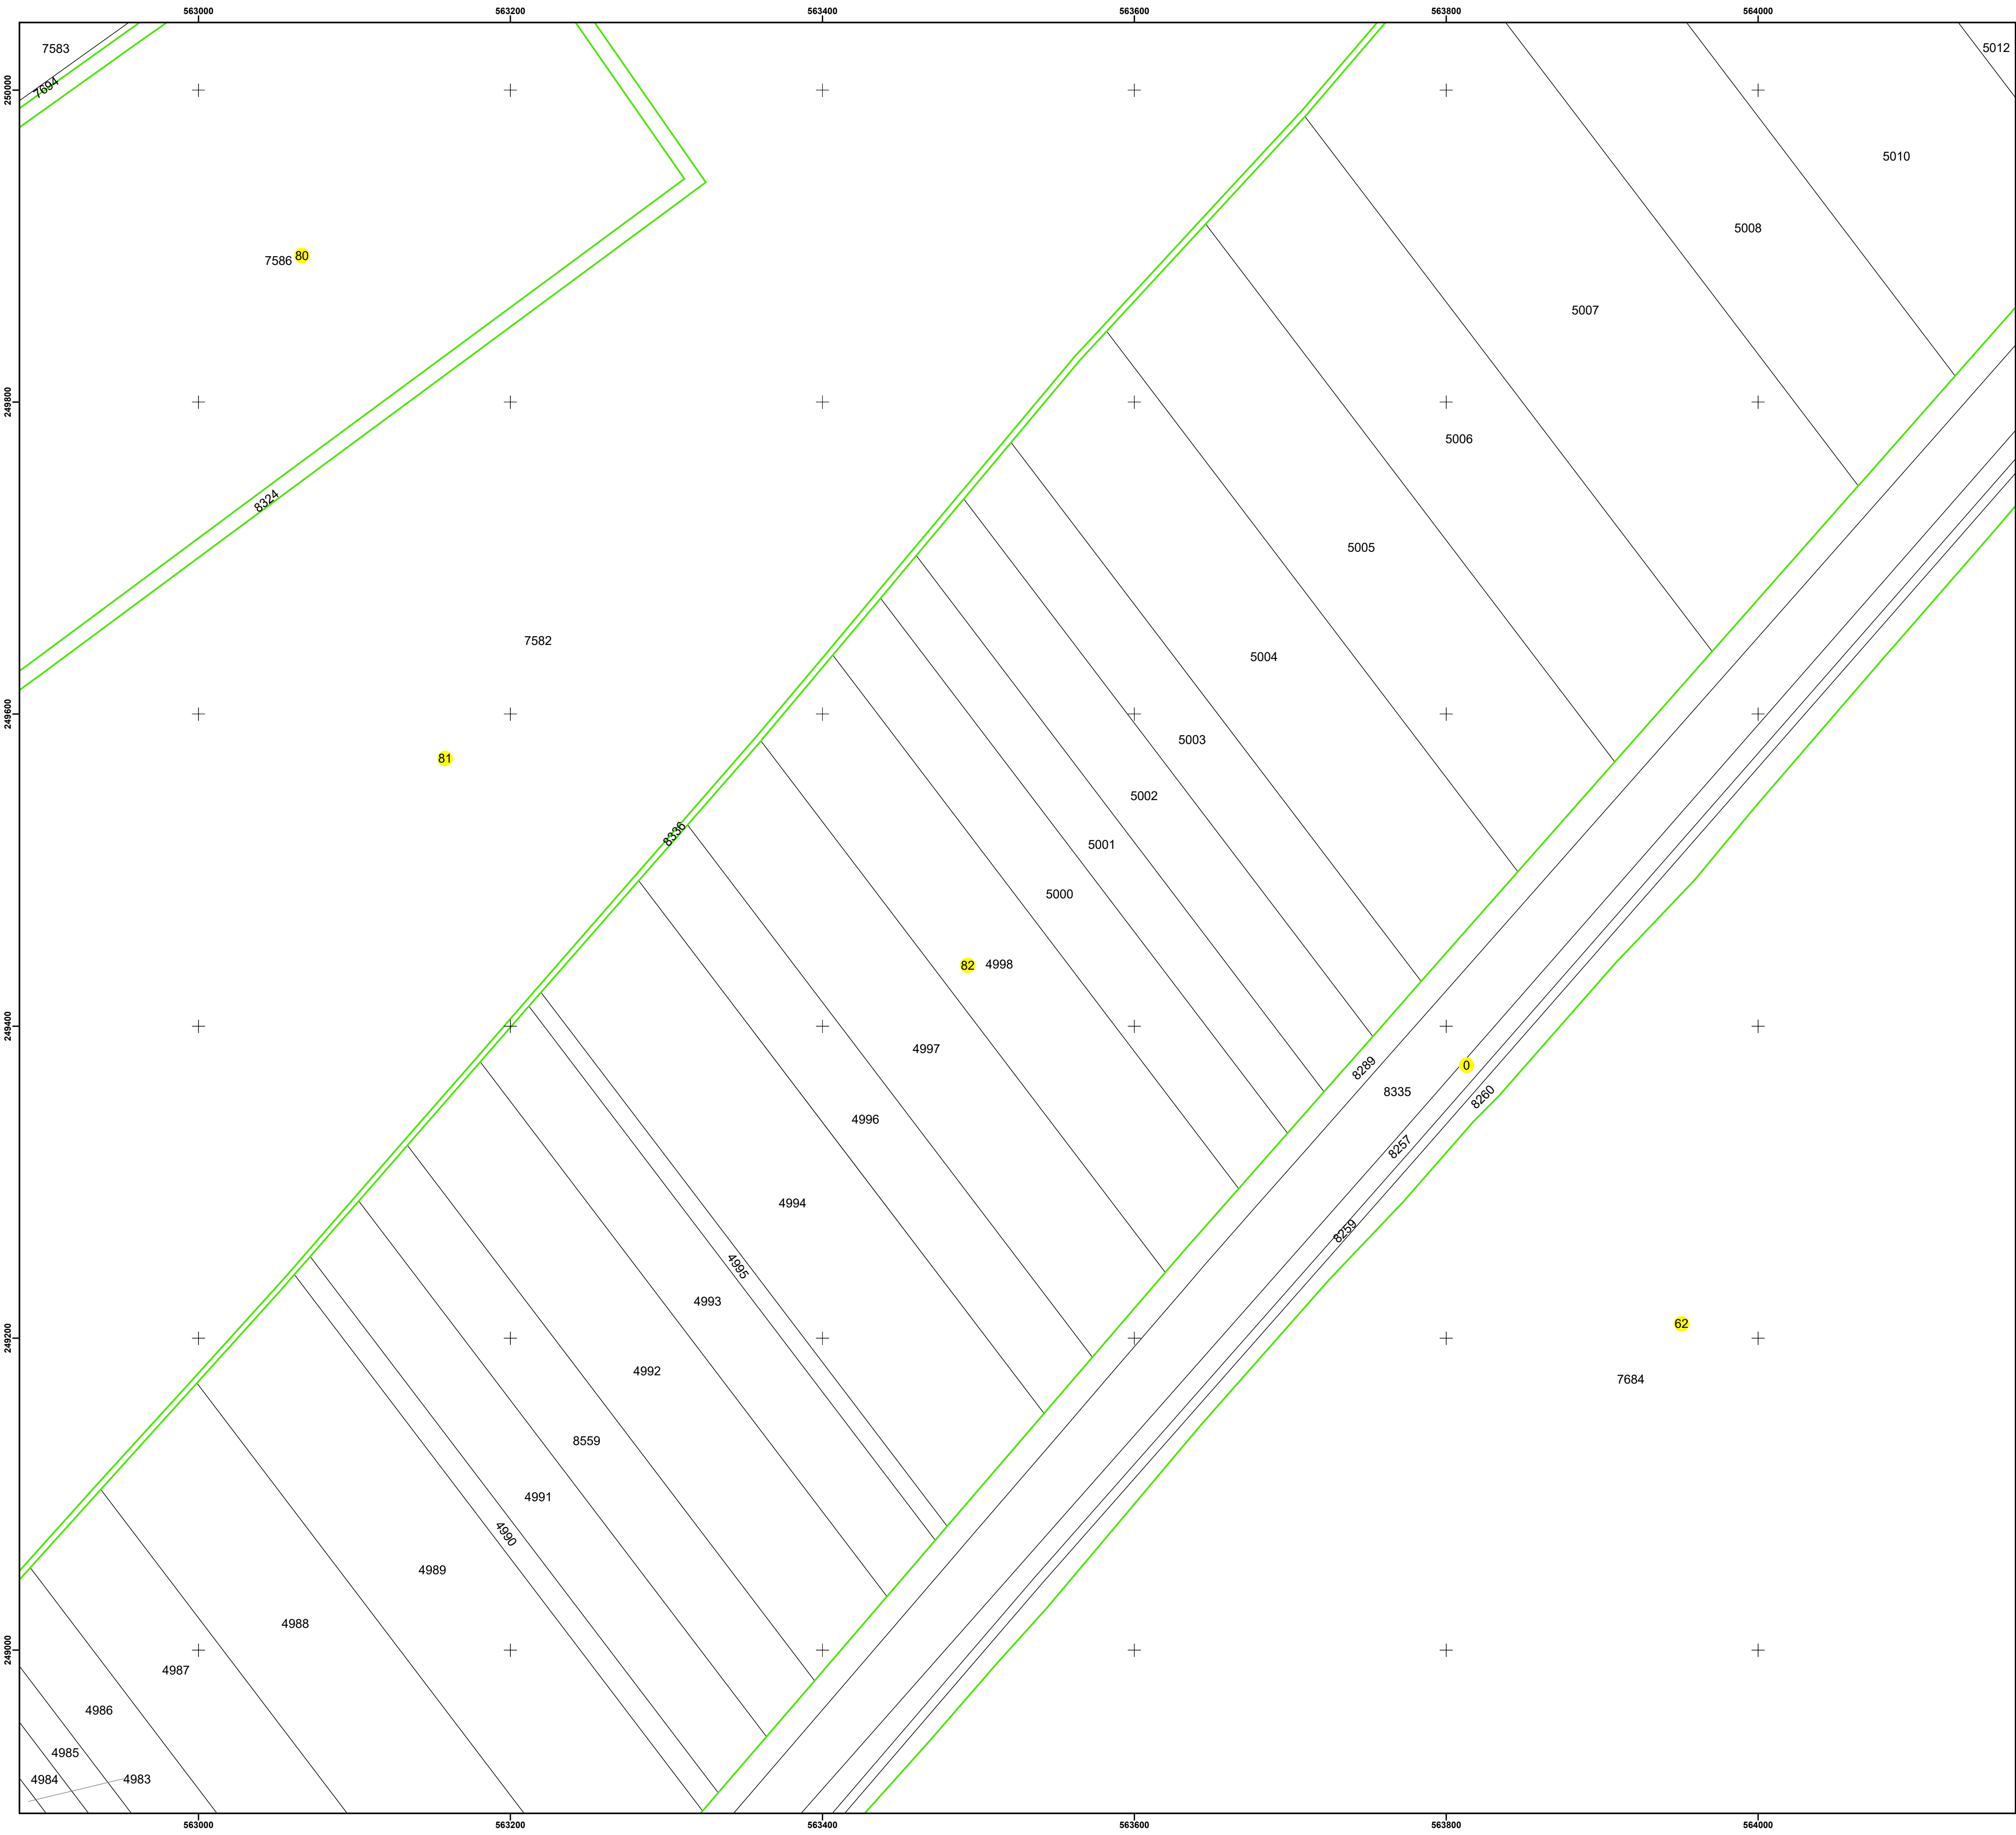

PLAN CADASTRAL



UAT: VEDEA

JUDEȚUL GIURGIU

Sector Cadastral:
80, 81, 62, 82, 0
Scara 1:2000
PLANȘA 60

LEGENDĂ

- Limită UAT
- Limită intravilan
- Limită sector cadastral
- Limită imobil
- Limită construcții
- Număr sector cadastral **10**
- Număr identificator imobil 2555
- Număr poștal 15

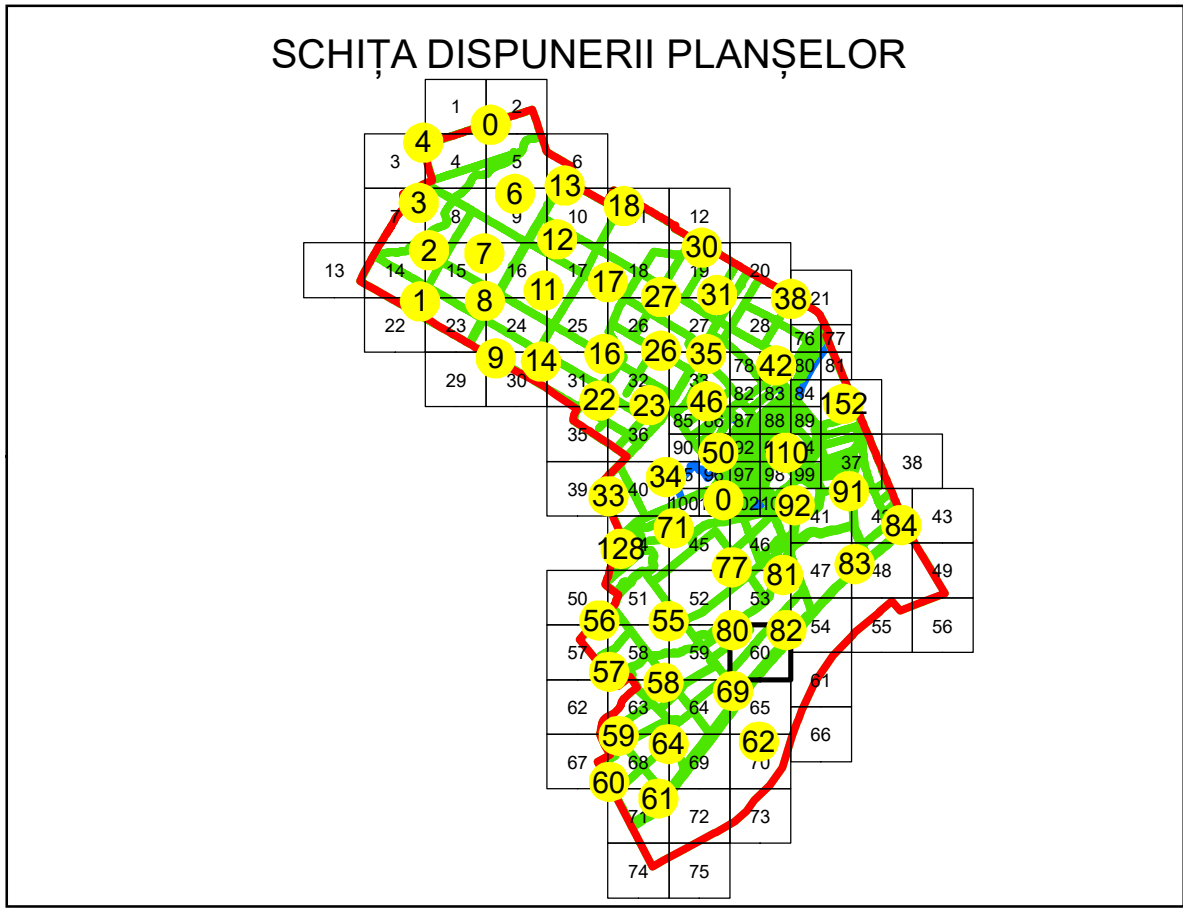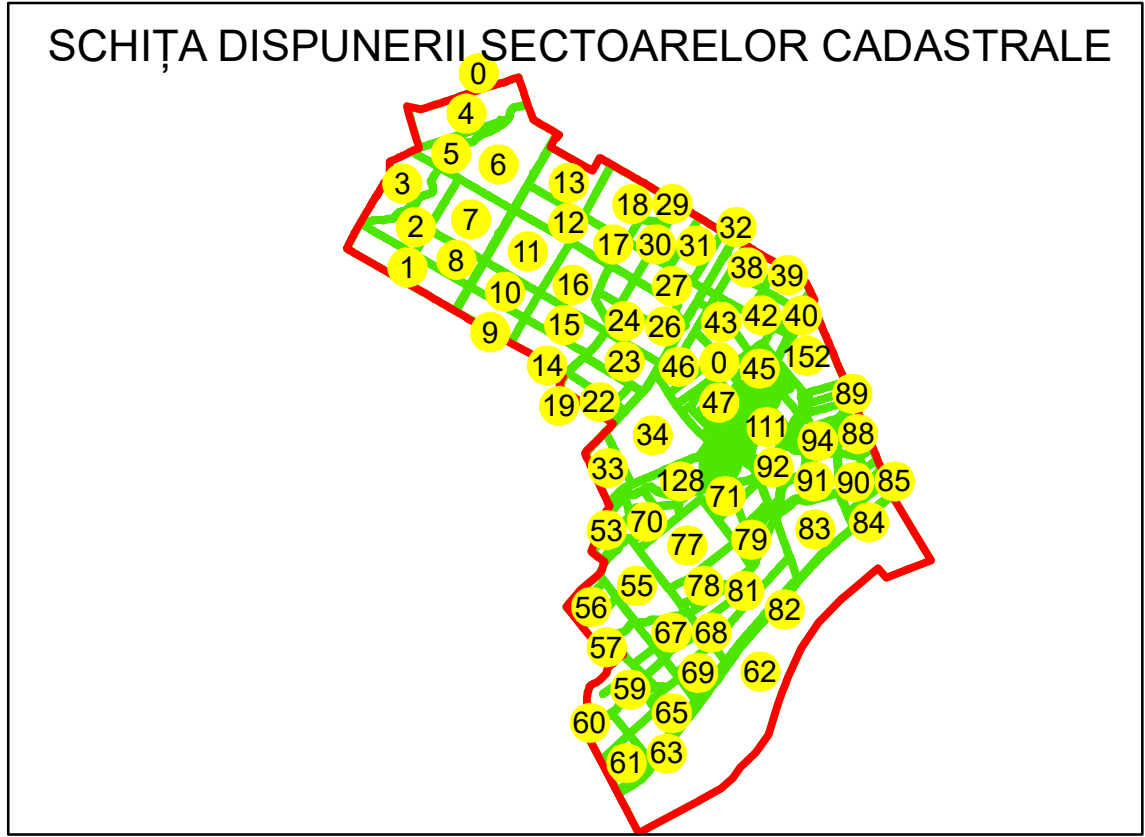

Sistem de proiecție: STEREO 70
Spre publicare



AGENTIA NATIONALA DE
CADASTRU SI PUBLICITARE IMOBILIARA

Scara 1:2000	" SERVICII DE ÎNREGISTRARE SISTEMATICĂ ÎN SISTEMUL INTEGRAT DE CADASTRU SI CARTE FUNCİARĂ A IMOBILELOR DIN UAT VEDEA JUDEȚUL GIURGIU"
Data 28.08.2025	



General Survey
Corporation GENERAL SURVEY CORPORATION
S.R.L.

Manager proiect	Manaila Stefan
Data	28.08.2025
Semnatura	Semnata electronic