

 


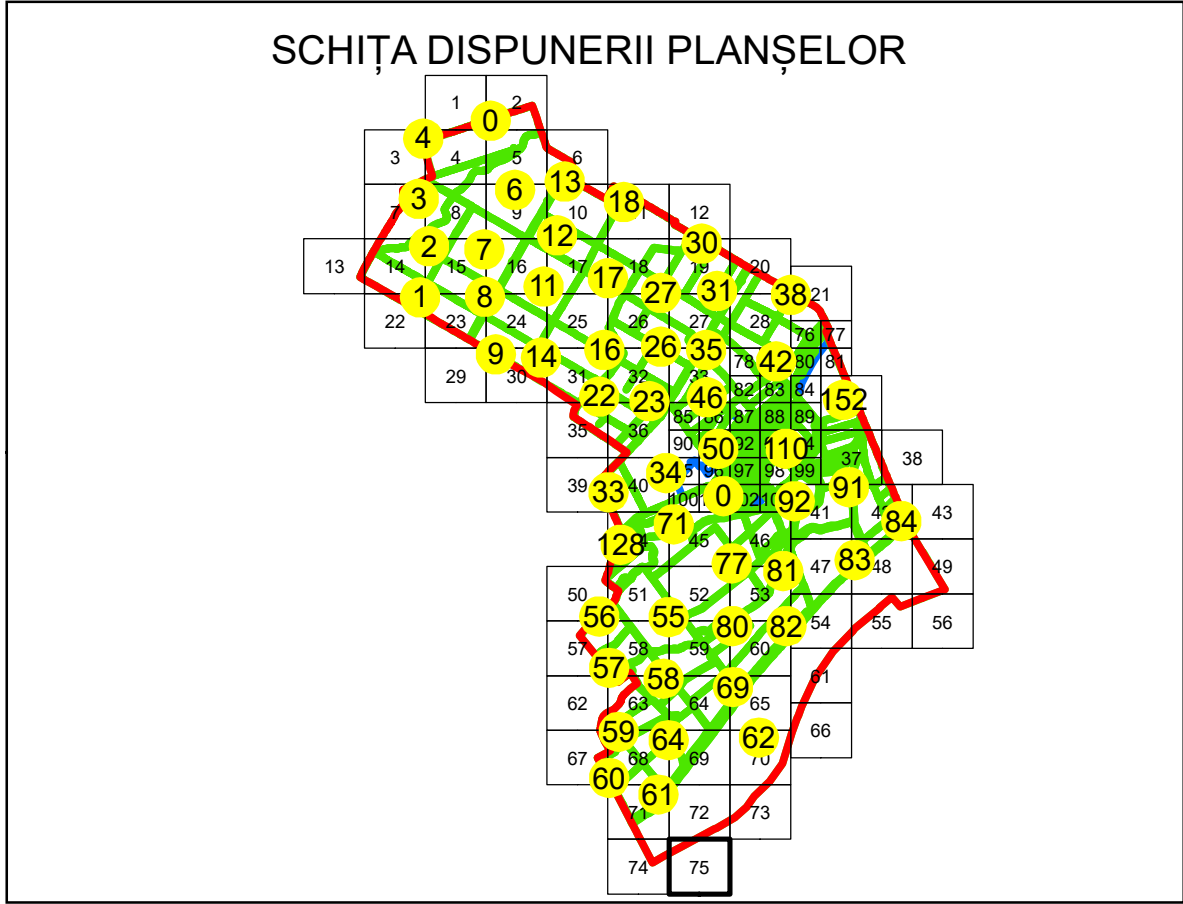

PLAN CADASTRAL
UAT: VEDEA
JUDEȚUL GIURGIU
Sector Cadastral:
62
Scara 1:2000
PLANȘA 75

LEGENDĂ

- Limită UAT
- Limită intravilan
- Limită sector cadastral
- Limită imobil
- Limită construcții
- Număr sector cadastral
- Număr identificator imobil
- Număr poștal

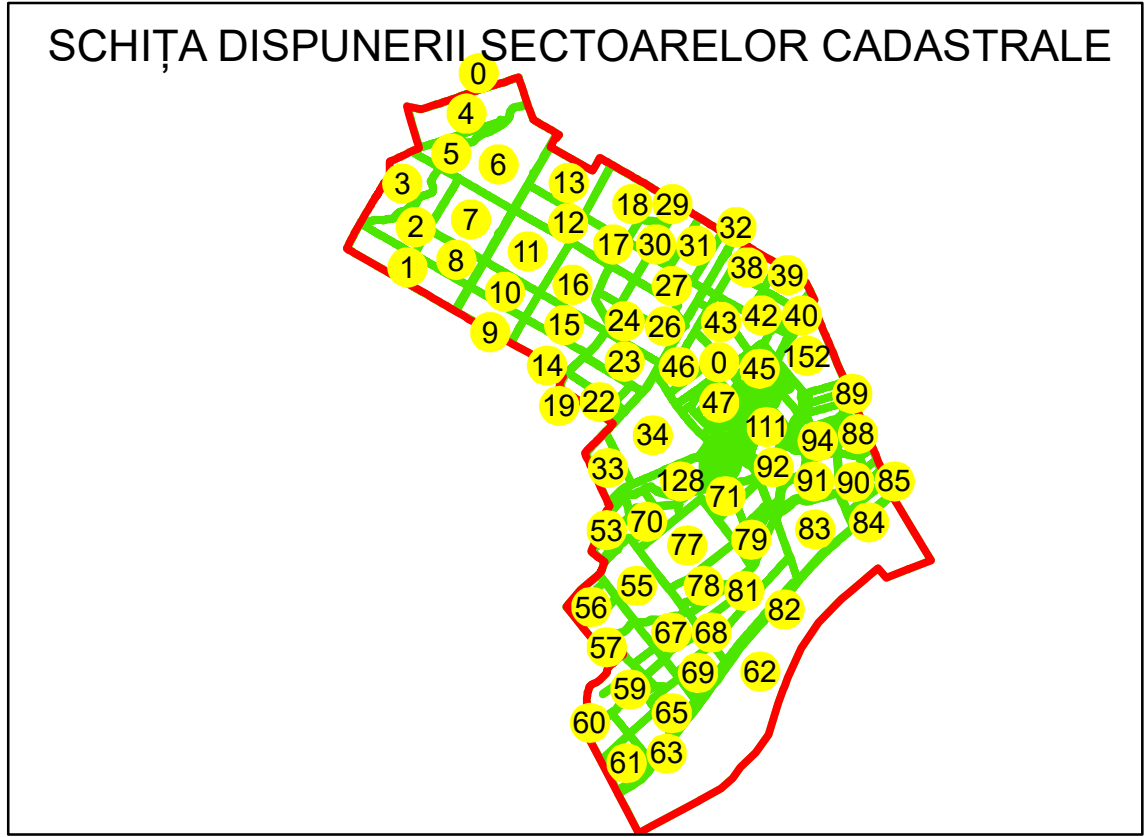

Sistem de proiecție: STEREO 70
Spre publicare



AGENTIA NATIONALA DE
CADASTRU SI PUBLICITARE IMOBILIARA

Scara 1:2000	" SERVICII DE ÎNREGISTRARE SISTEMATICĂ ÎN SISTEMUL INTEGRAT DE CADASTRU SI CARTE FUNCİARĂ A IMOBILELOR DIN UAT VEDEA JUDEȚUL GIURGIU"
Data 28.08.2025	



General Survey
Corporation GENERAL SURVEY CORPORATION
S.R.L.

Manager proiect	Manaila Stefan
Data	28.08.2025
Semnatura	Semnata electronic