


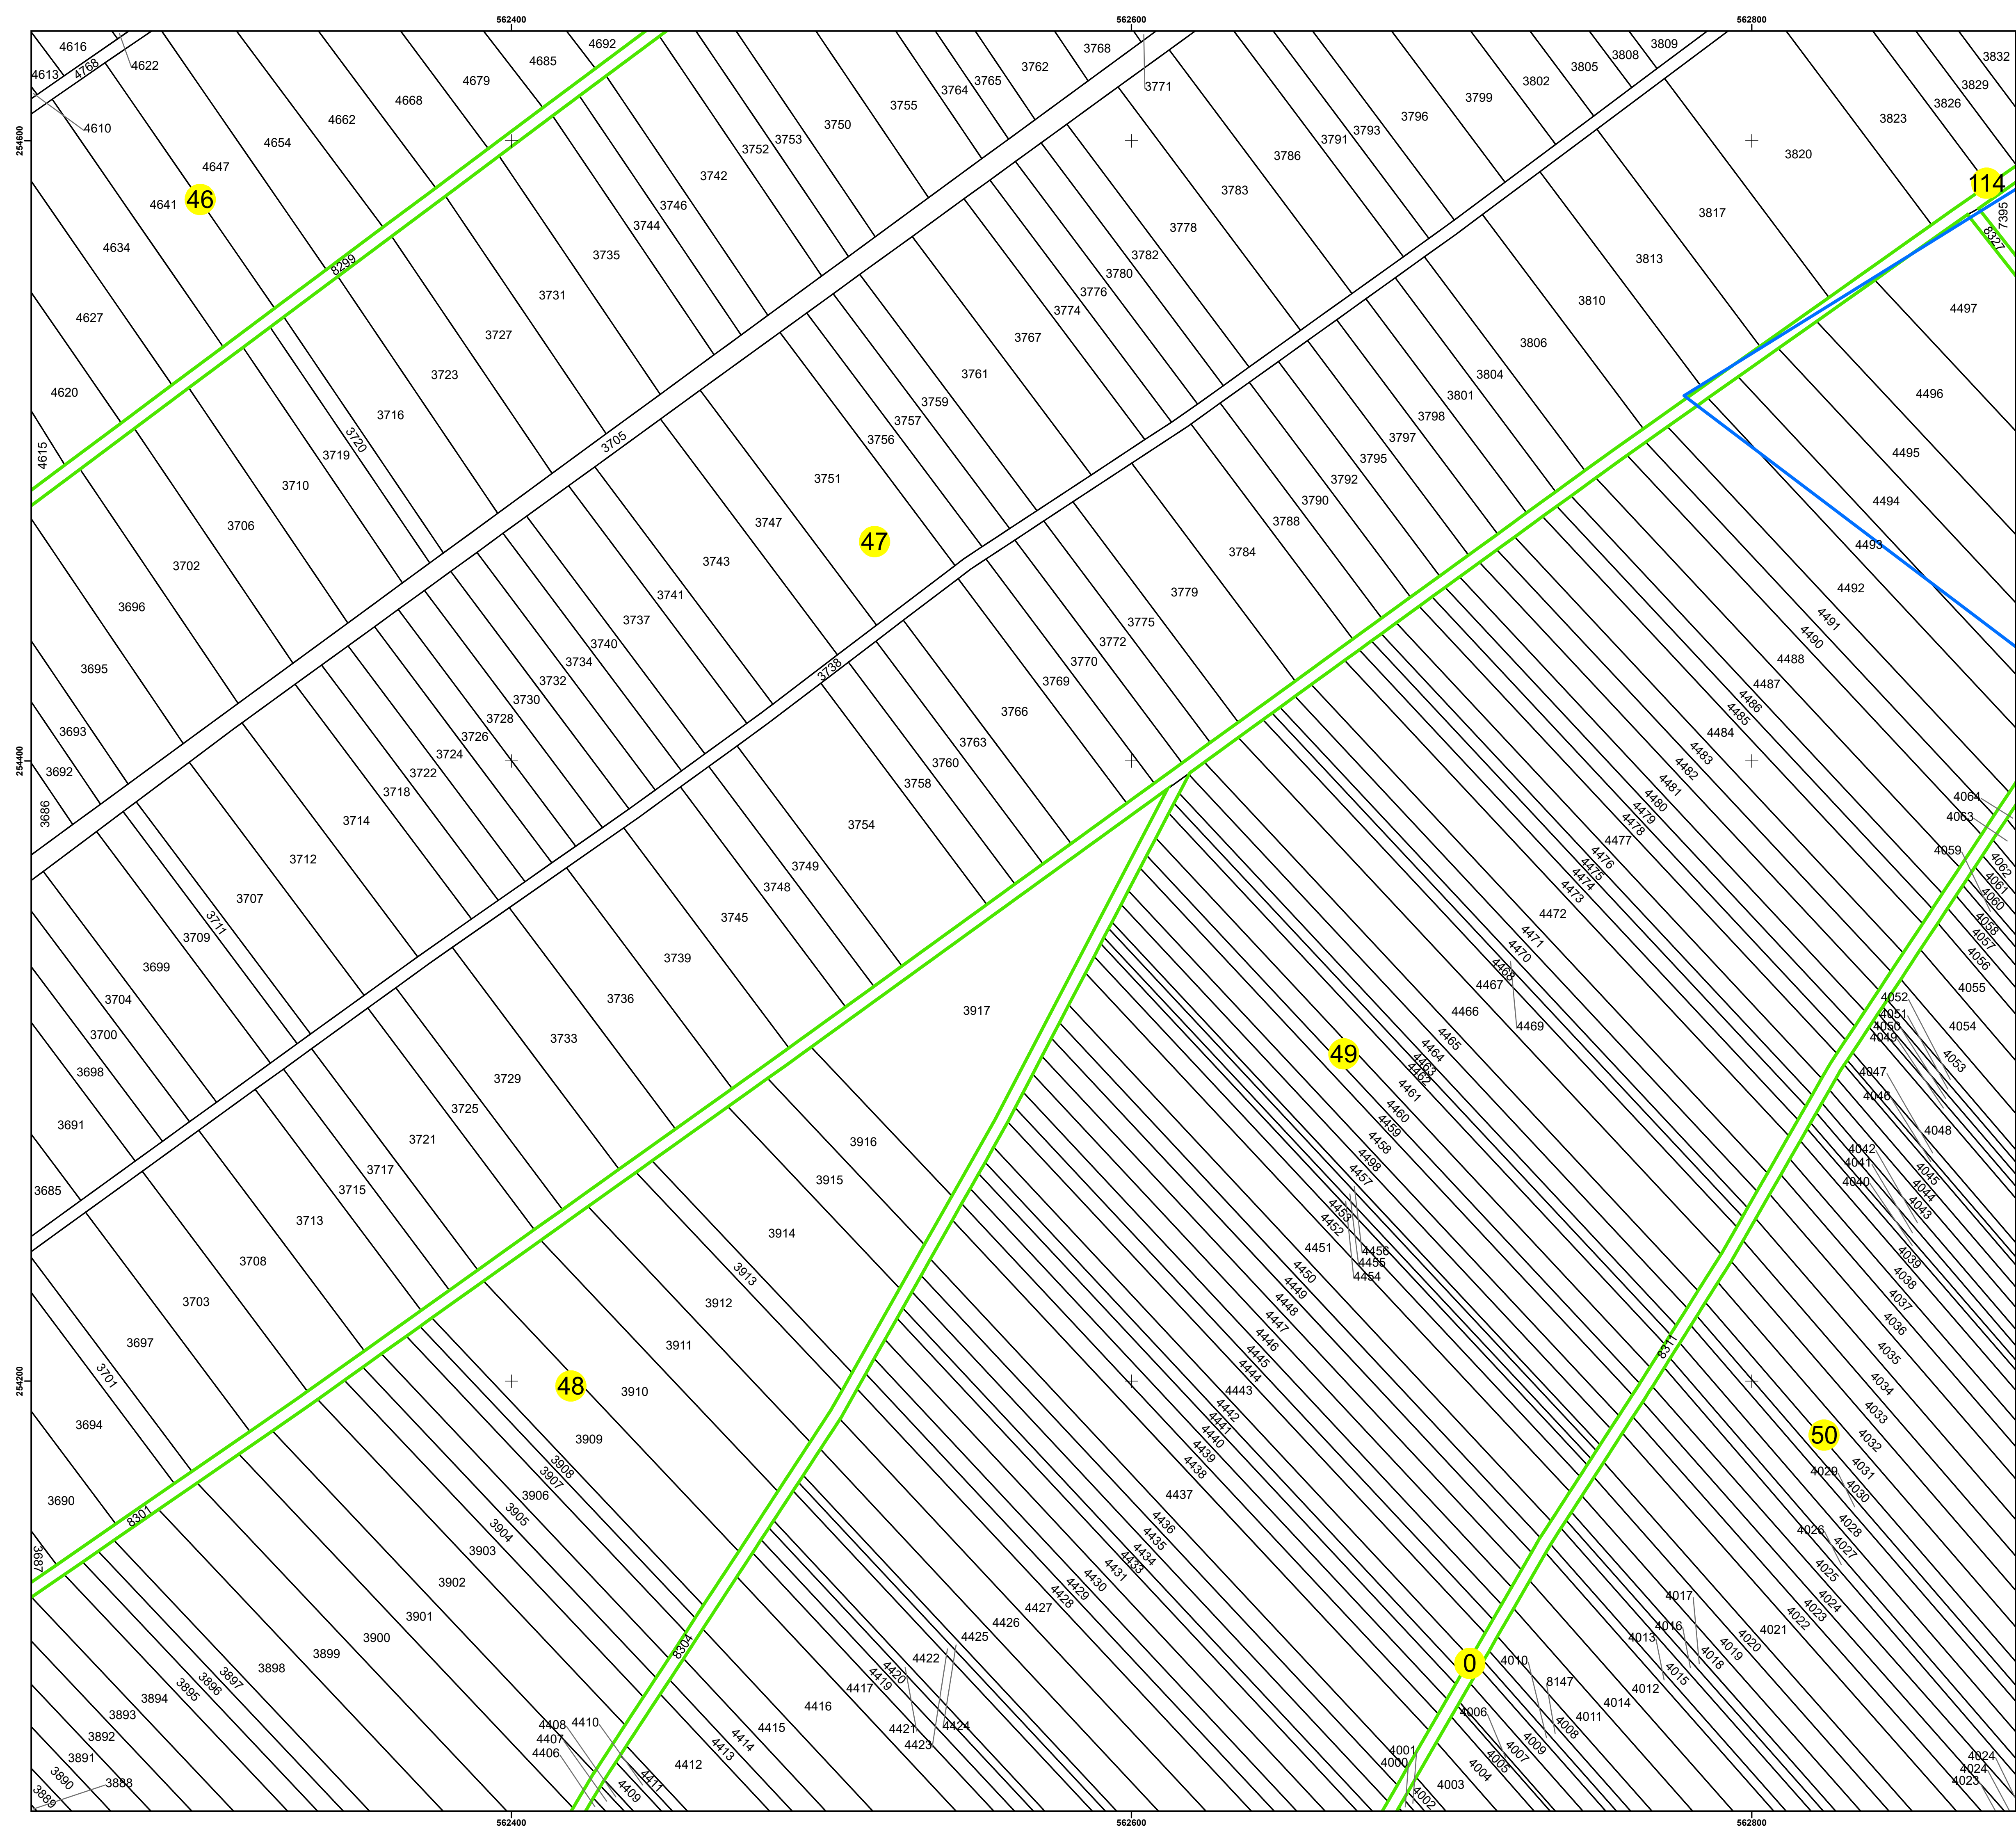

N

PLAN CADASTRAL

UAT: VEDEA

JUDEȚUL GIURGIU

Sector Cadastral:
50, 47, 49, 48, 0, 46, 114


Scara 1:1000

PLANȘA 86


LEGENDĂ

- Limită UAT
- Limită intravilan
- Limită sector cadastral
- Limită imobil
- Limită construcții
- Număr sector cadastral
- Număr identicator imobil
- Număr poștal

SCHIȚA DISPUNERII SECTOARELOR CADASTRALE

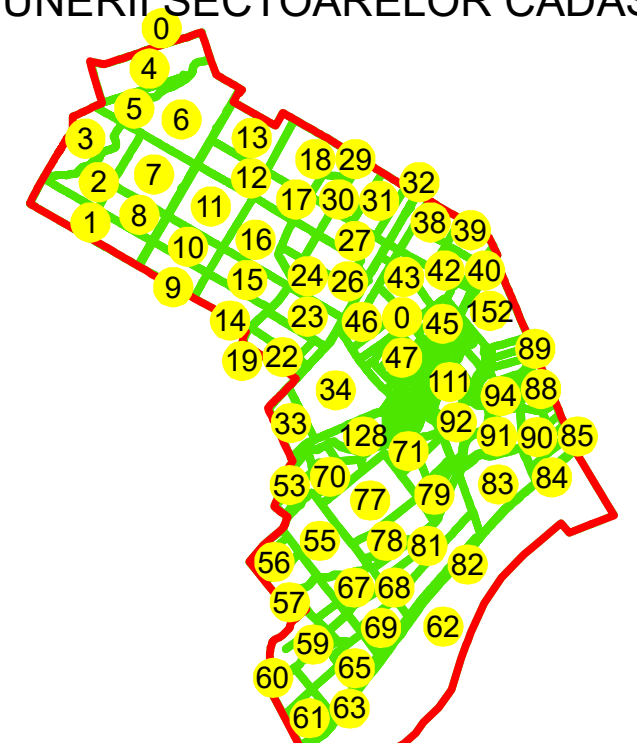

SCHIȚA DISPUNERII PLANȘELOR

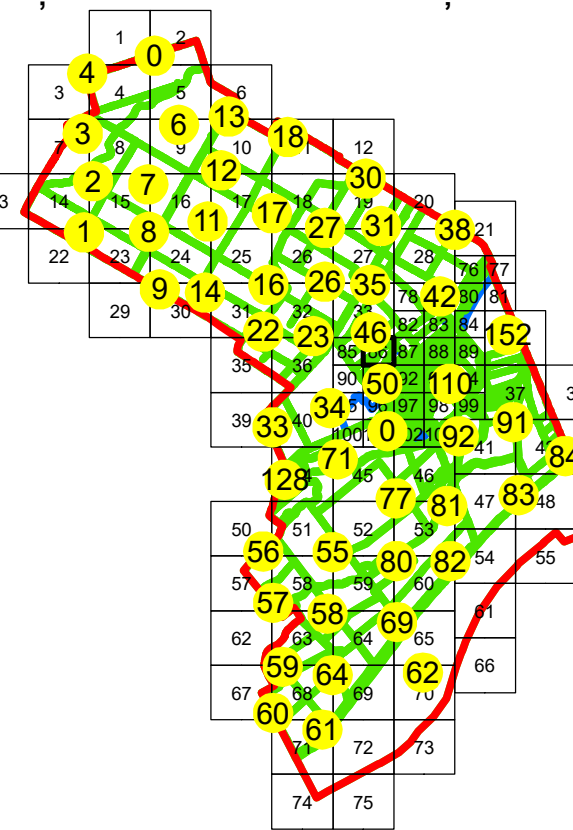

Sistem de proiecție: STEREO 70

Spre publicare

AGENTIA NATIONALA DE CADASTRU SI PUBLICITARE IMOBILIARA

Scara
1:1000

" SERVICII DE ÎNREGISTRARE SISTEMATICĂ
ÎN SISTEMUL INTEGRAT DE CADASTRU
SI
CARTE FUNCİARĂ A IMOBILELOR DIN
UAT VEDEA JUDEȚUL GIURGIU"

Data
28.08.2025

General Survey Corporation GENERAL SURVEY CORPORATION S.R.L.

Manager proiect

Manaila Stefan

Data

28.08.2025

Semnatura

Semnat electronic