PLAN CADASTRAL
UAT Licurici, Judetul Gorj
Sector cadastral nr. 97
Scara 1:1000
Sistem de proiectie STEREO 70

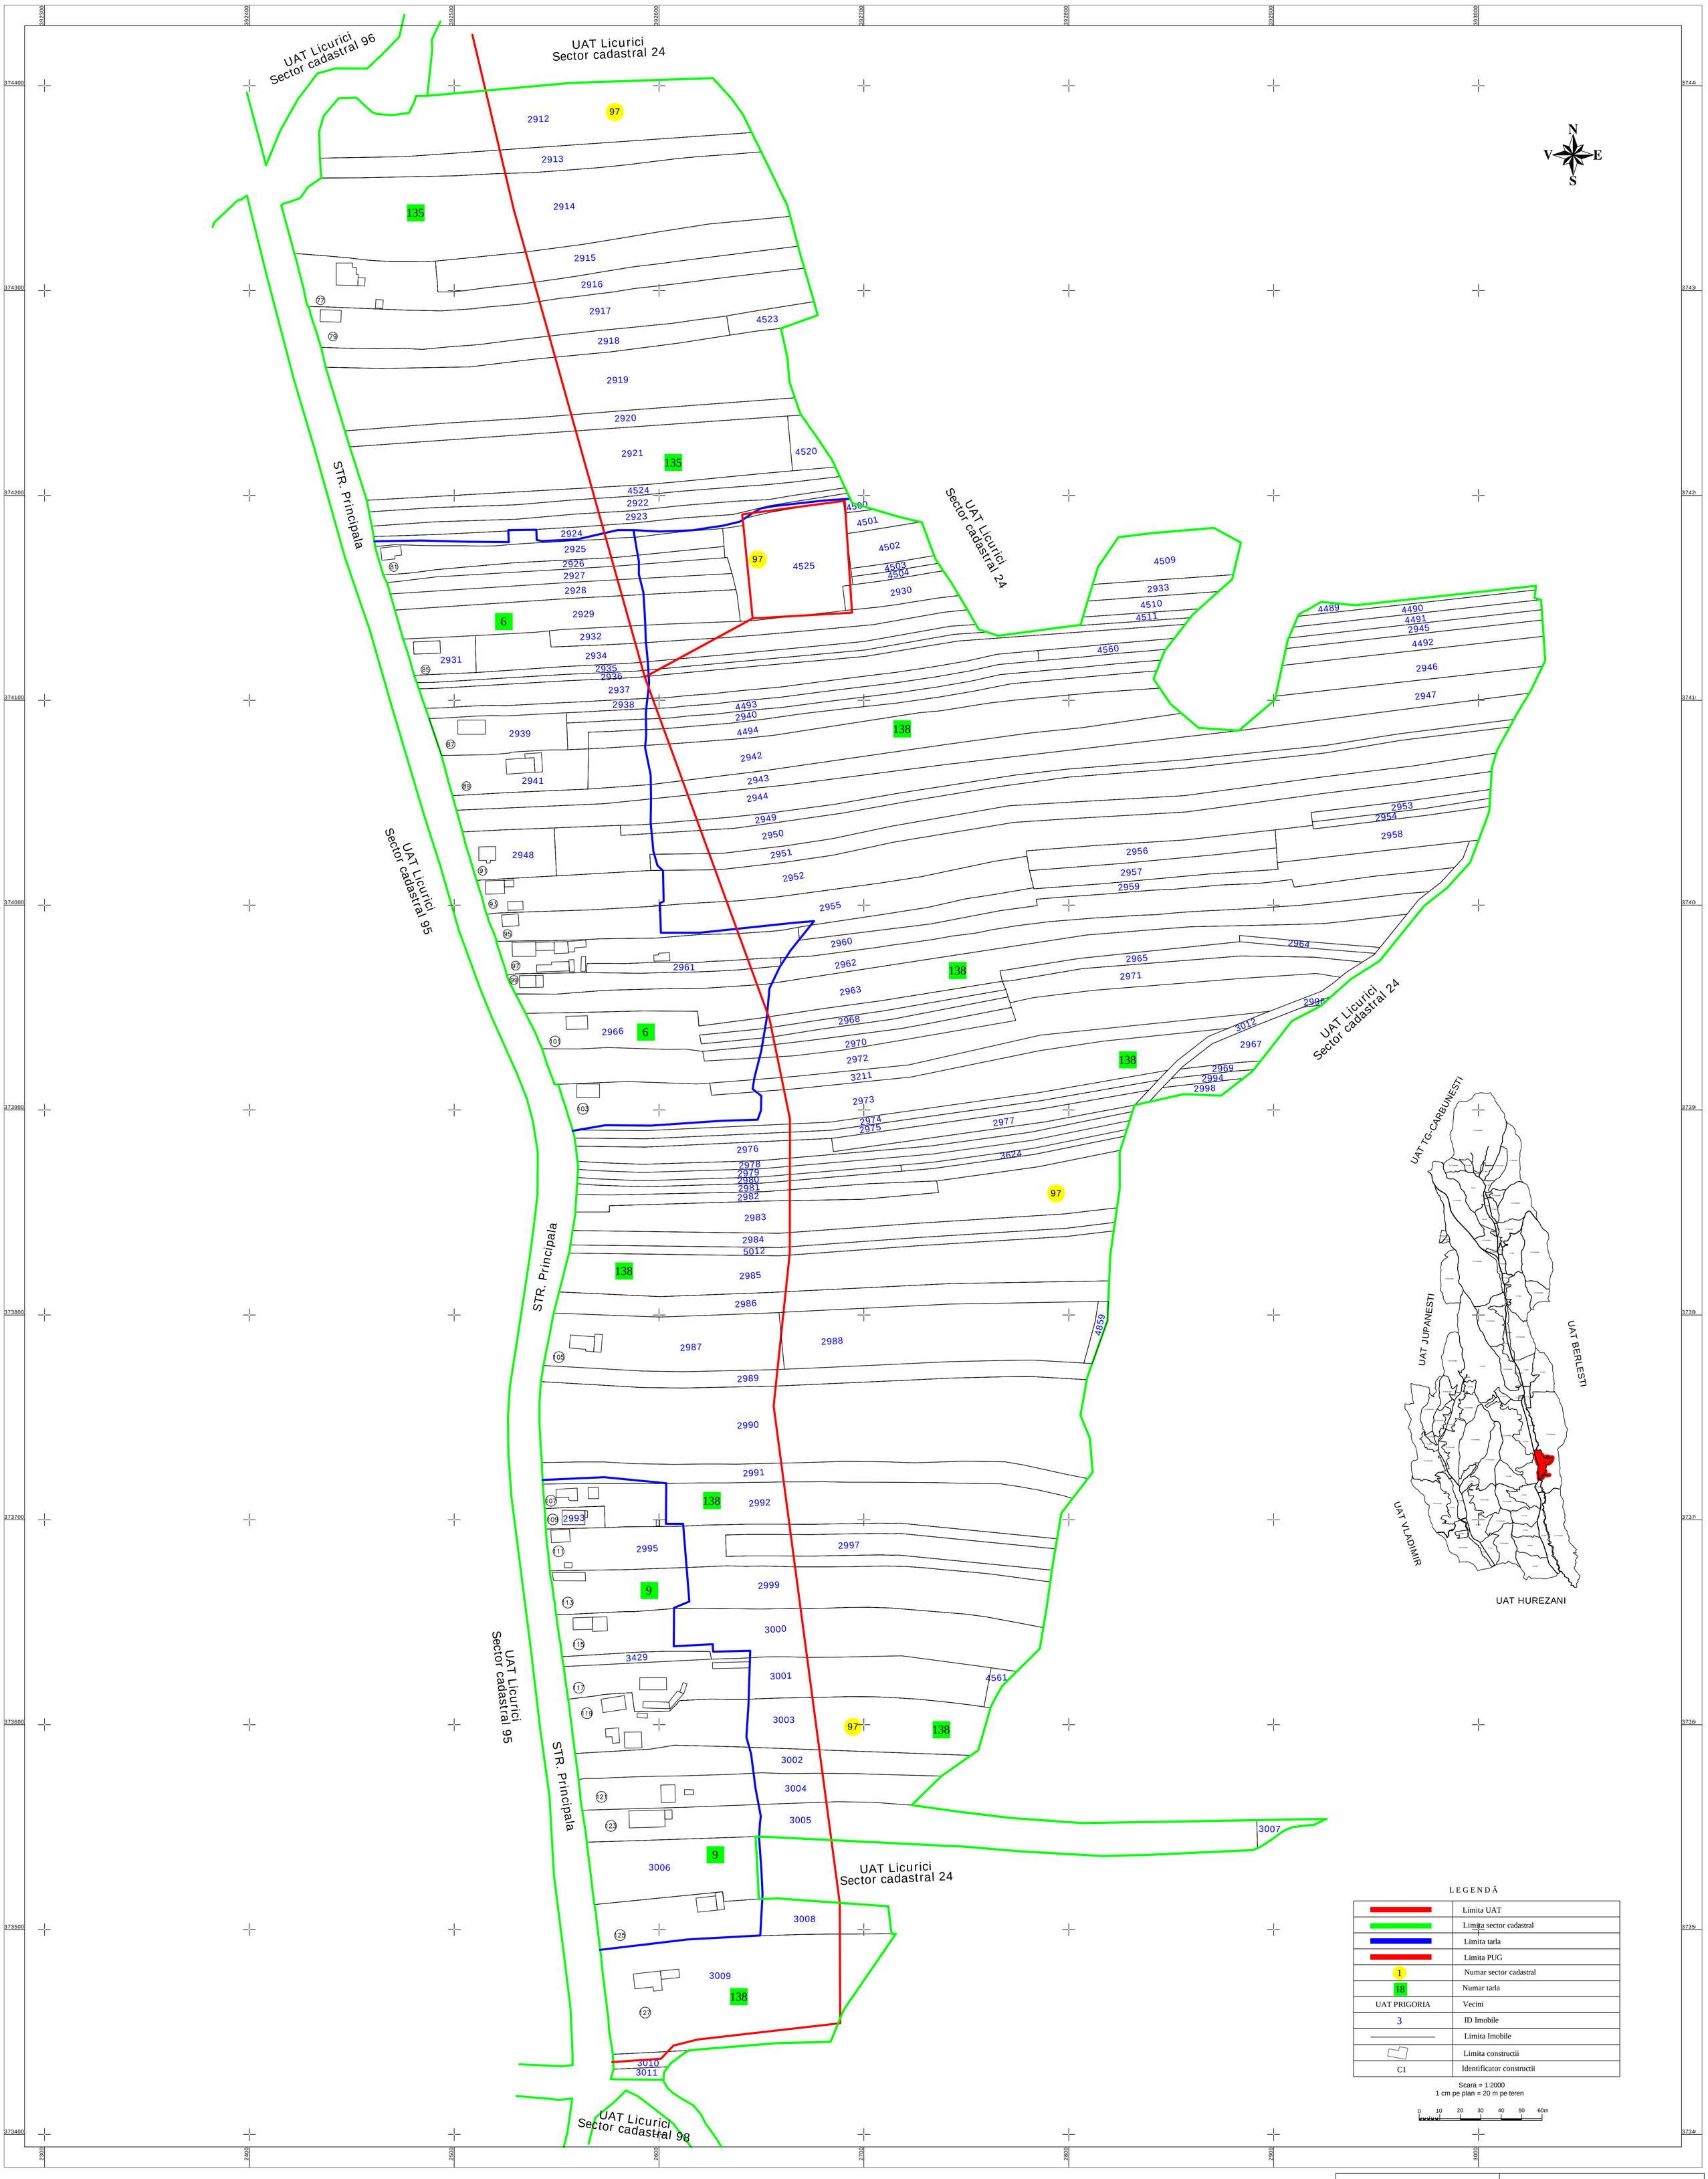

LEGENDĂ

	Limita UAT
	Limita sector cadastral
	Limita tarla
	Limita PUG
1	Numar sector cadastral
18	Numar tarla
UAT PRIGORIA	Vecini
3	ID Imobile
	Limita Imobile
	Limita constructii
C1	Identificator constructii

Scara = 1:2000
1 cm pe plan = 20 m pe teren

0 10 20 30 40 50 60m

Inregistrare sistematica UAT Licurici, Sector 97, Anul 2024
"spre publicare"

MIRCEA-ADRIAN MEDINTU
Digitally signed by MIRCEA-ADRIAN MEDINTU
Date: 2024.03.18 12:39:08 +02'00'

S.C. TOPOMEDCRIS SRL			COMUNA LICURICI
Proiectat	ing. Medintu Mircea Adrian		Scara 1:1000
Măsurat	SC TOPOMEDCRIS SRL		
Calculat	ing. Medintu Mircea Adrian		Data FEBRUARIE 2024
Editat	ing. Medintu Mircea Adrian		***Lucrari de inregistrare sistematica a imobilelor in Sistemul Integrat de Cadastru si Carte funciara UAT Licurici - Sector 97***
Aprobat	ing. Medintu Mircea Adrian		