


PLAN CADASTRAL
 UAT Licurici, Judetul Gorj
 Sector cadastral nr. 98
 Scara 1:1000
 Sistem de proiectie STEREO 70

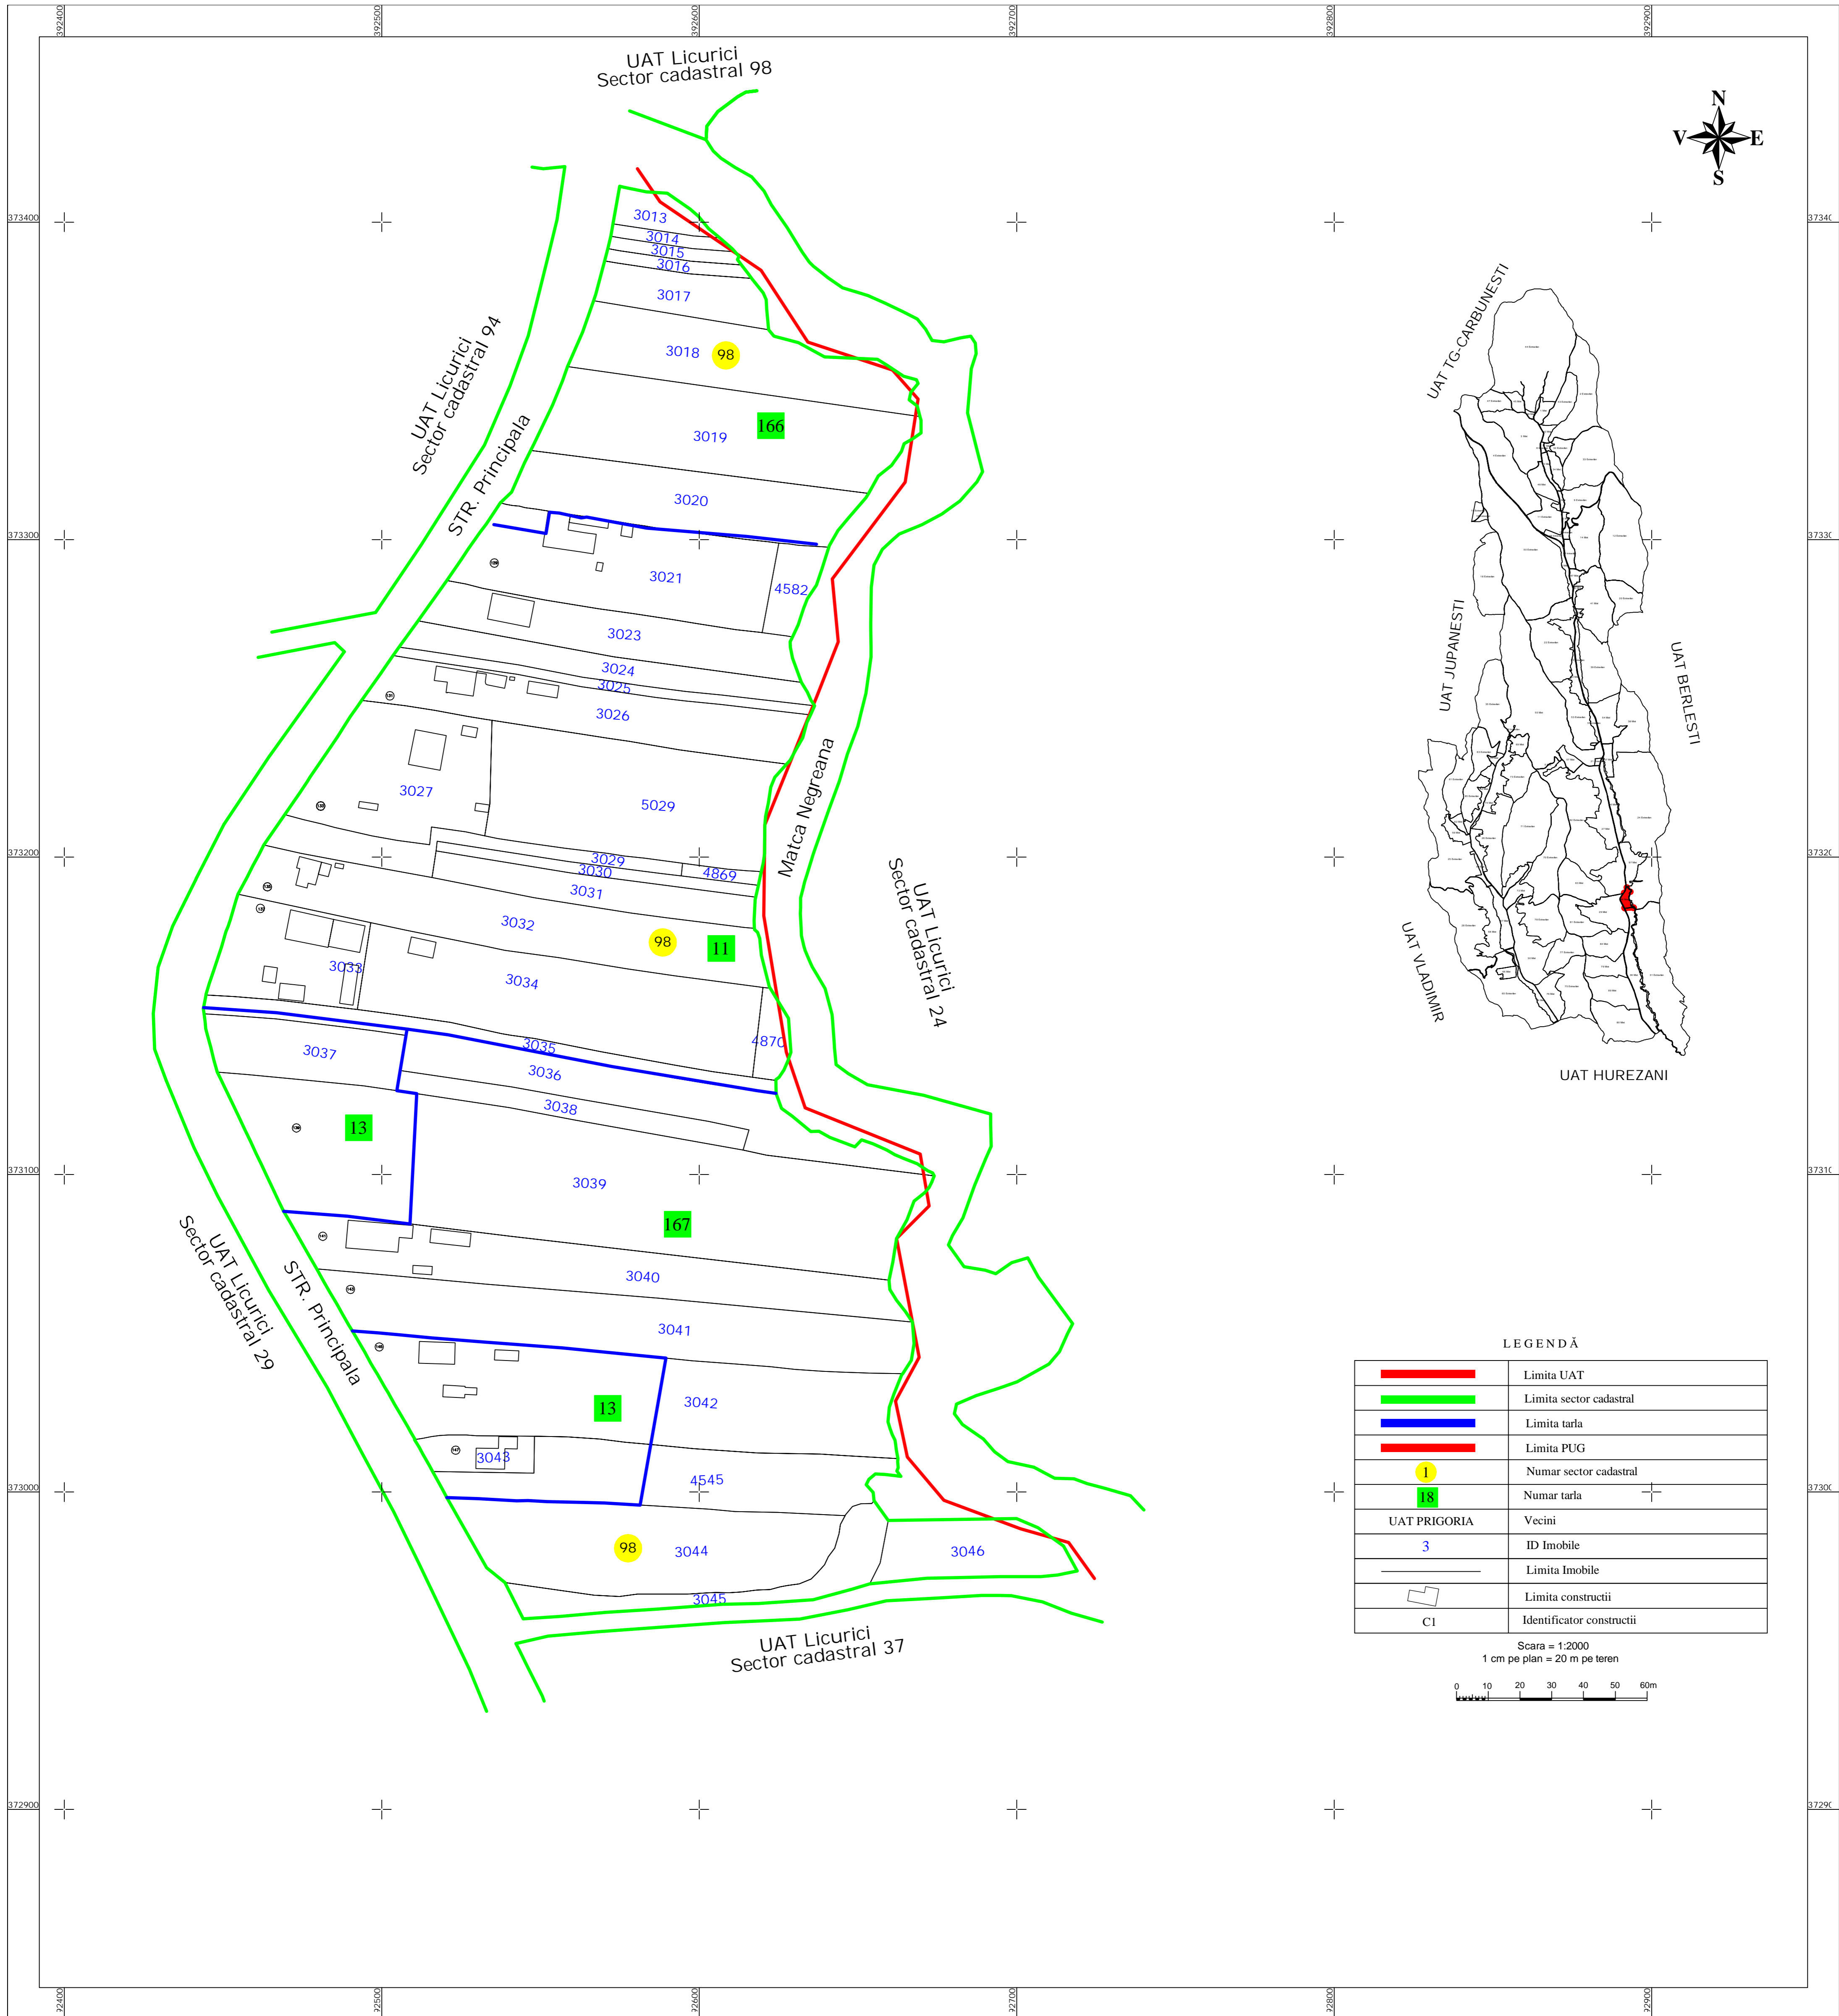

LEGENDĂ

	Limita UAT
	Limita sector cadastral
	Limita tarla
	Limita PUG
	Numar sector cadastral
	Numar tarla
UAT PRIGORIA	Vecini
3	ID Imobile
	Limita Imobile
	Limita constructii
C1	Identificator constructii

Scara = 1:2000
 1 cm pe plan = 20 m pe teren

Inregistrare sistematica UAT Licurici, Sector 98, Anul 2024
 "spre publicare"

S.C. TOPOMEDCRIS SRL			COMUNA LICURICI		
Proiectat	ing. Medintu Mircea Adrian		Scara 1:1000	Lucrari de inregistrare sistematica a imobilelor in Sistemul Integrat de Cadastru si Carte funciara UAT Licurici - Sector 98	
Măsurat	SC TOPOMEDCRIS SRL				
Calculat	ing. Medintu Mircea Adrian		Data FEBRUARIE 2024		
Editat	ing. Medintu Mircea Adrian				
Analizat	ing. Medintu Mircea Adrian				