PLAN CADASTRAL
UAT Licurici, Judetul Gorj
Sector cadastral nr. 152
Scara 1:1000
Sistem de proiectie STEREO 70

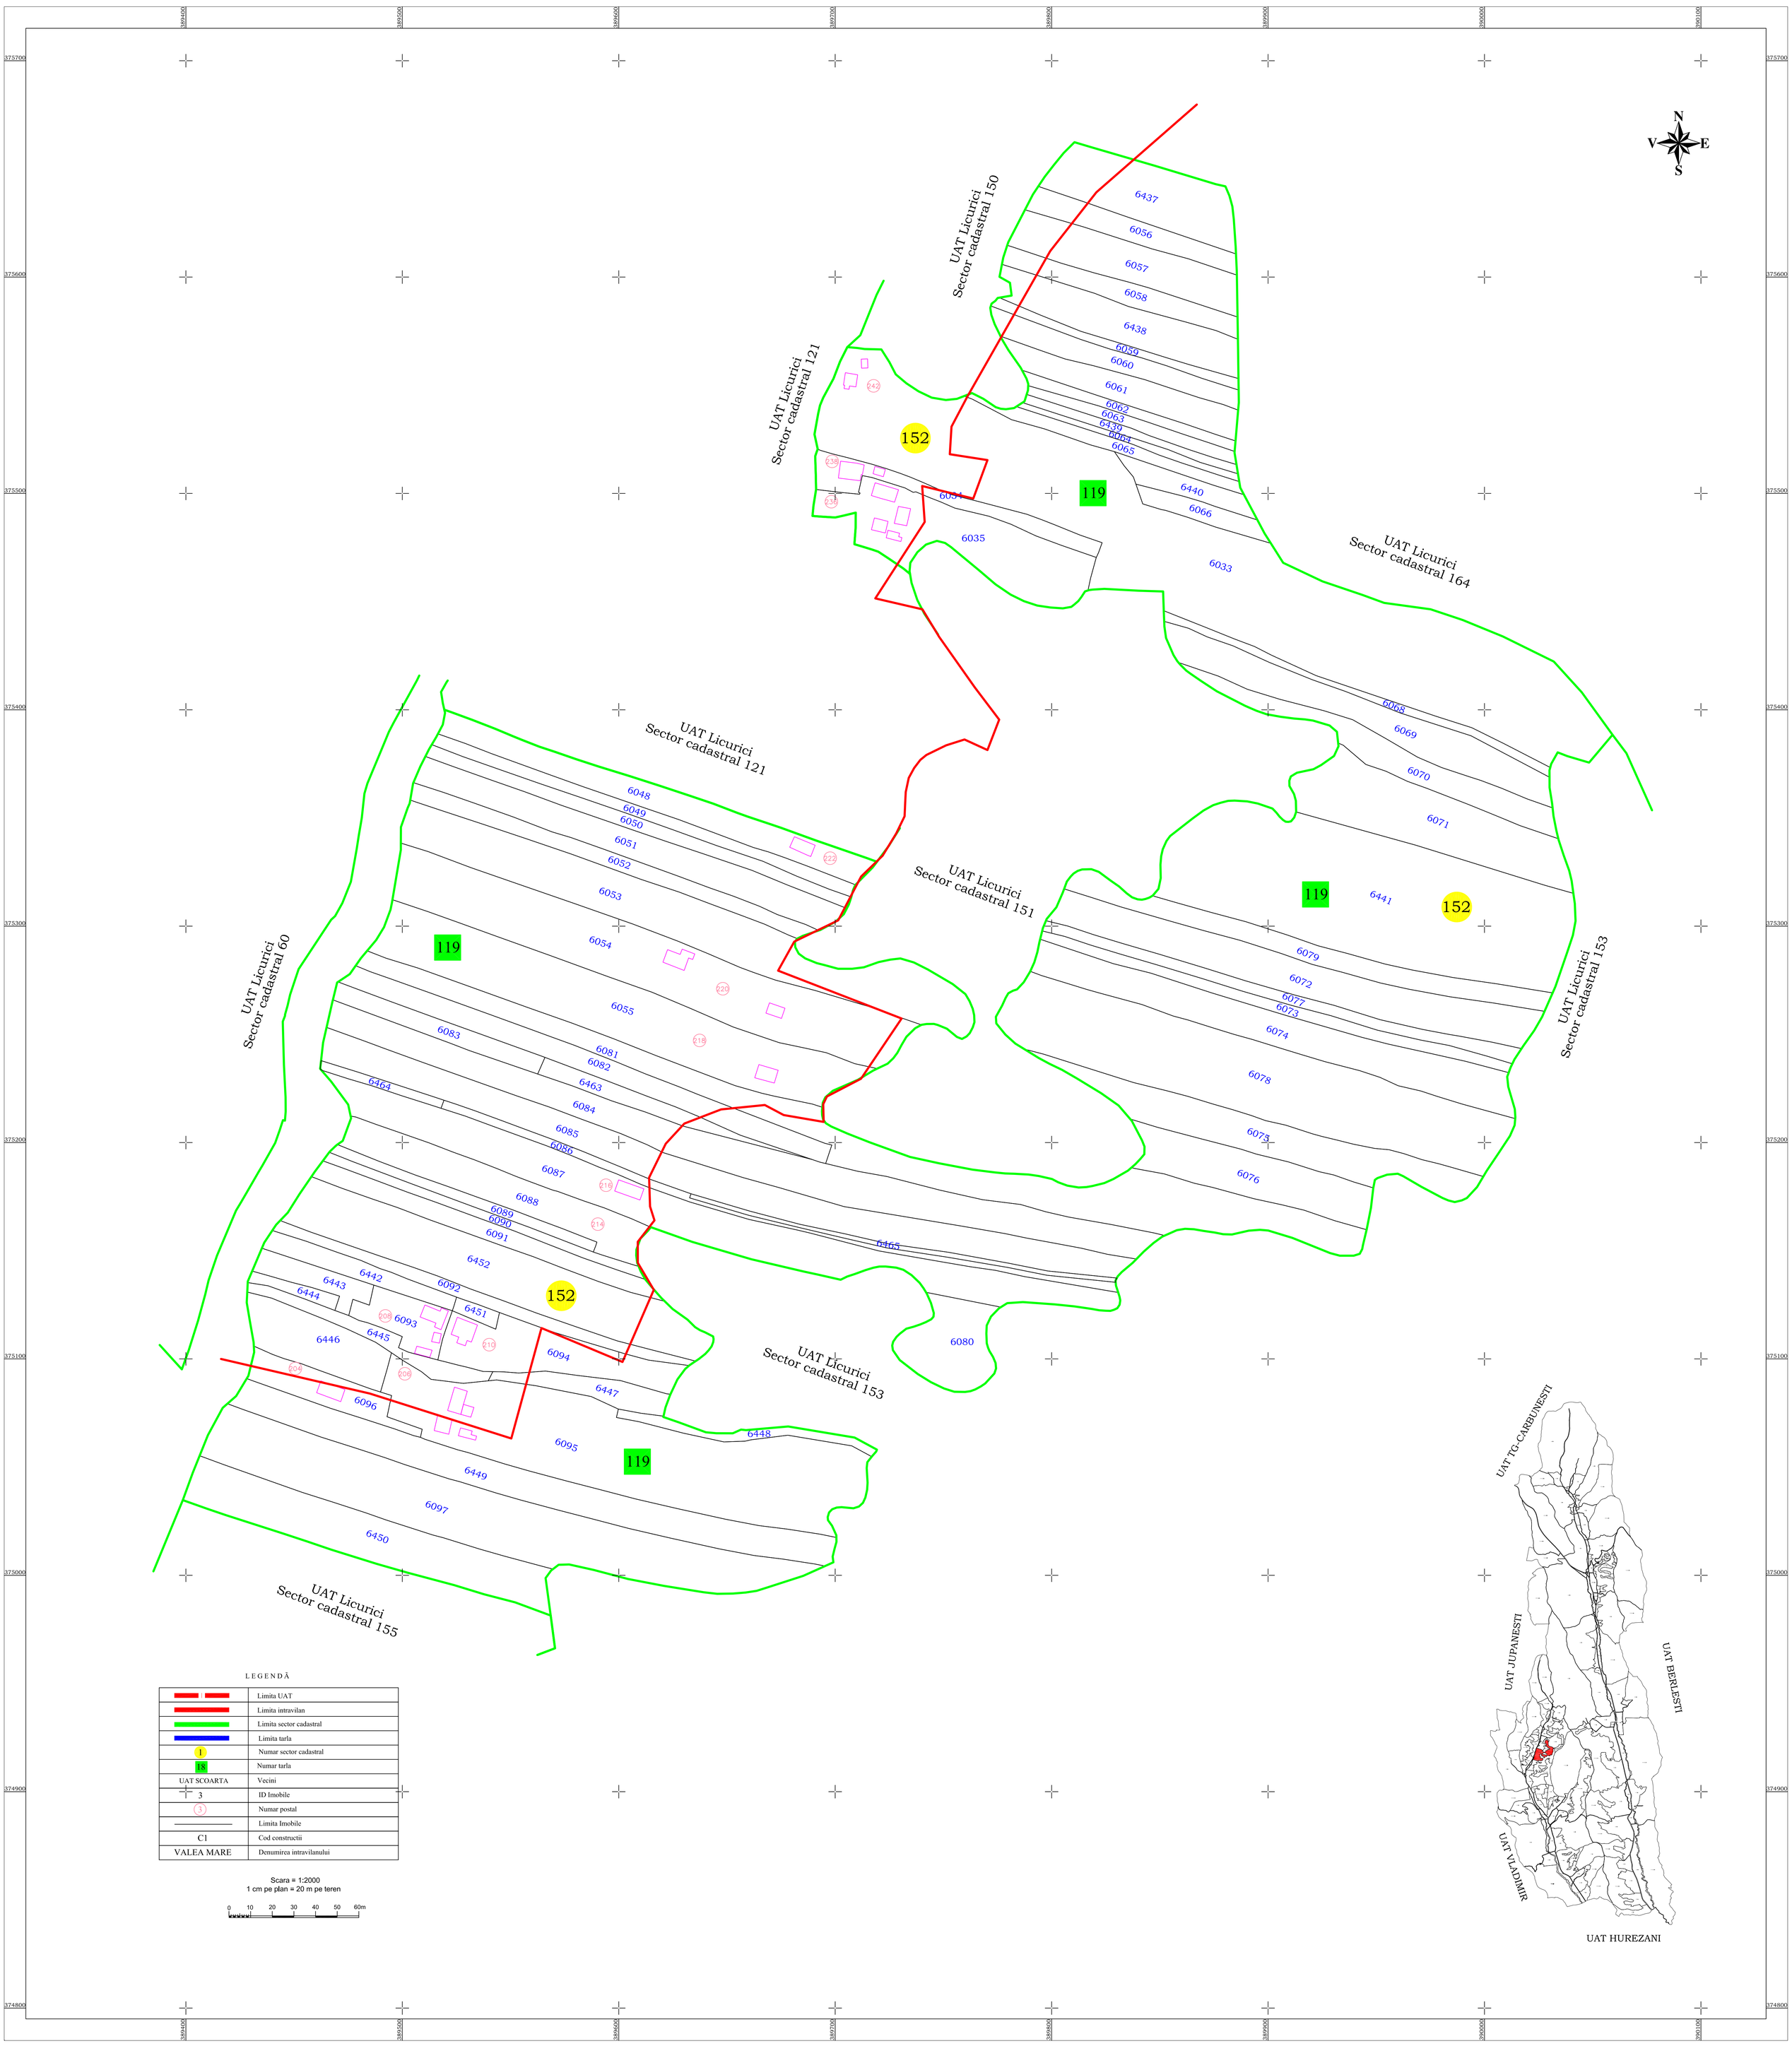

LEGENDĂ

	Limita UAT
	Limita intravilan
	Limita sector cadastral
	Limita tarla
1	Numar sector cadastral
18	Numar tarla
UAT SCOARTA	Vecini
3	ID Imobile
3	Numar postal
	Limita Imobile
C1	Cod constructii
VALEA MARE	Denumirea intravilanului

Scara = 1:2000
1 cm pe plan = 20 m pe teren

0 10 20 30 40 50 60m

Inregistrare sistematica UAT Licurici, Sector 152, Anul 2026
"spre publicare"

MIRCEA-ADRIAN MEDINTU

Digitally signed by MIRCEA-ADRIAN MEDINTU
Date: 2026.05.13 15:01:37 +03'00'

S.C. TOPOMEDCRIS SRL			COMUNA LICURICI	
Proiectat	ing. Medintu Mircea Adrian		Scara 1:1000	*Lucrari de inregistrare sistematica a imobilelor in Sistemul Integrat de Cadastru si Carte funciara UAT-Licurici - Sector 152*
Măsurat	SC TOPOMEDCRIS SRL			
Calculat	ing. Medintu Mircea Adrian		Data Aprilie 2026	
Editat	ing. Medintu Mircea Adrian			
Aprobat	ing. Medintu Mircea Adrian			