

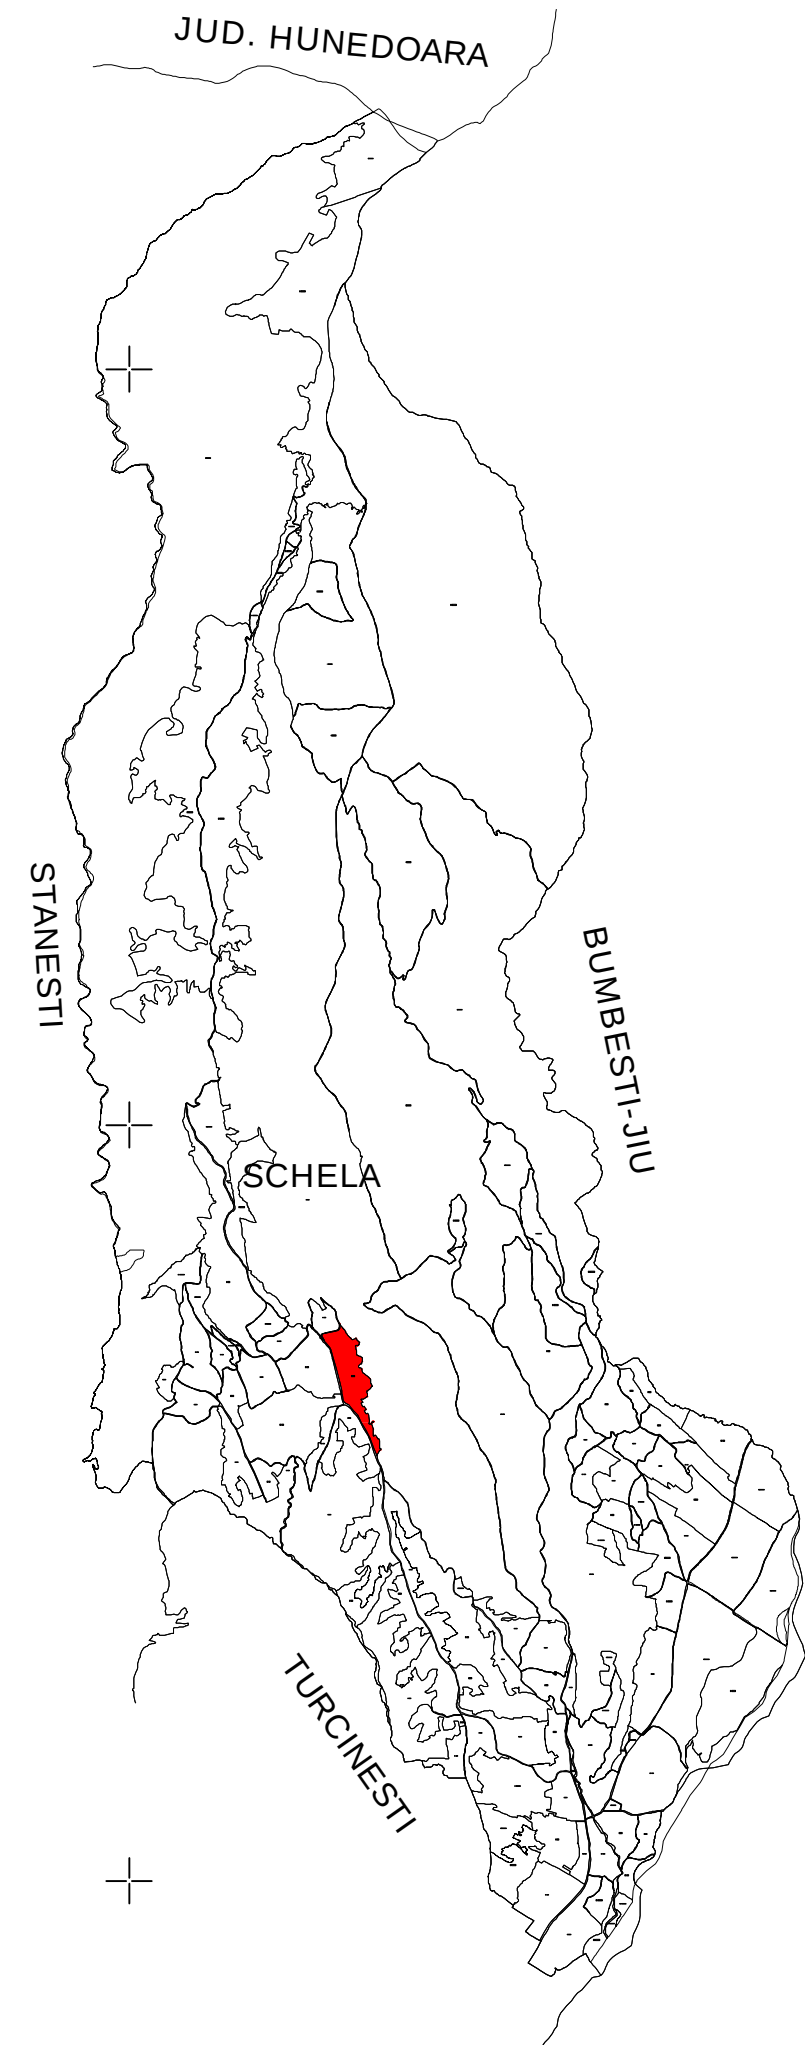


PLAN CADASTRAL
UAT Schela, Judetul Gorj
Sector cadastral nr. 26
Scara 1:1000
Sistem de proiectie STEREO 70

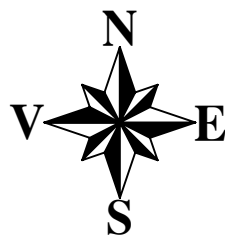

LEGENDĂ	
—	Limita UAT
—	Limita intercomună
—	Limita sector cadastral
—	Limita sat
1	Numar sector cadastral
12	Numar sat
UAT SCHELA	Vicini
3	ID Imobile
(1)	Numar posesor
—	Limita imobile
C1	Cod constructii
VALEA MARE	Denumirea intravilanului

Scara = 1:2000
1 cm pe plan = 20 m pe teren

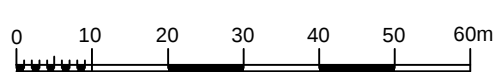

S.C. TOPOMEDCRIS SRL				COMUNA SCHELA	
Proiectant	Ing. Marius Mircea Adrian	Scara 1:2000	Data AUGUST 2025	Lucrari de inregistrare sistematica a imobilelor in Sistemul Integrat de Cadastru si Carte funciara UAT-SCHELA - Sector 25	
Masurat	S.C. TOPOMEDCRIS SRL				
Calculat	Ing. Marius Mircea Adrian				
Editat	Ing. Marius Mircea Adrian				
Aprobat	Ing. Marius Mircea Adrian				