Se racordează cu plansa 3

Se racordează cu plansa 6

Se racordează cu plansa 2

PLAN CADASTRAL

UAT TARGUL JIU - JUDETUL GORJ - SECTOR CADASTRAL 121

SCARA 1:2000, SISTEM DE PROIECTIE STEREO 70

PLANSA 4

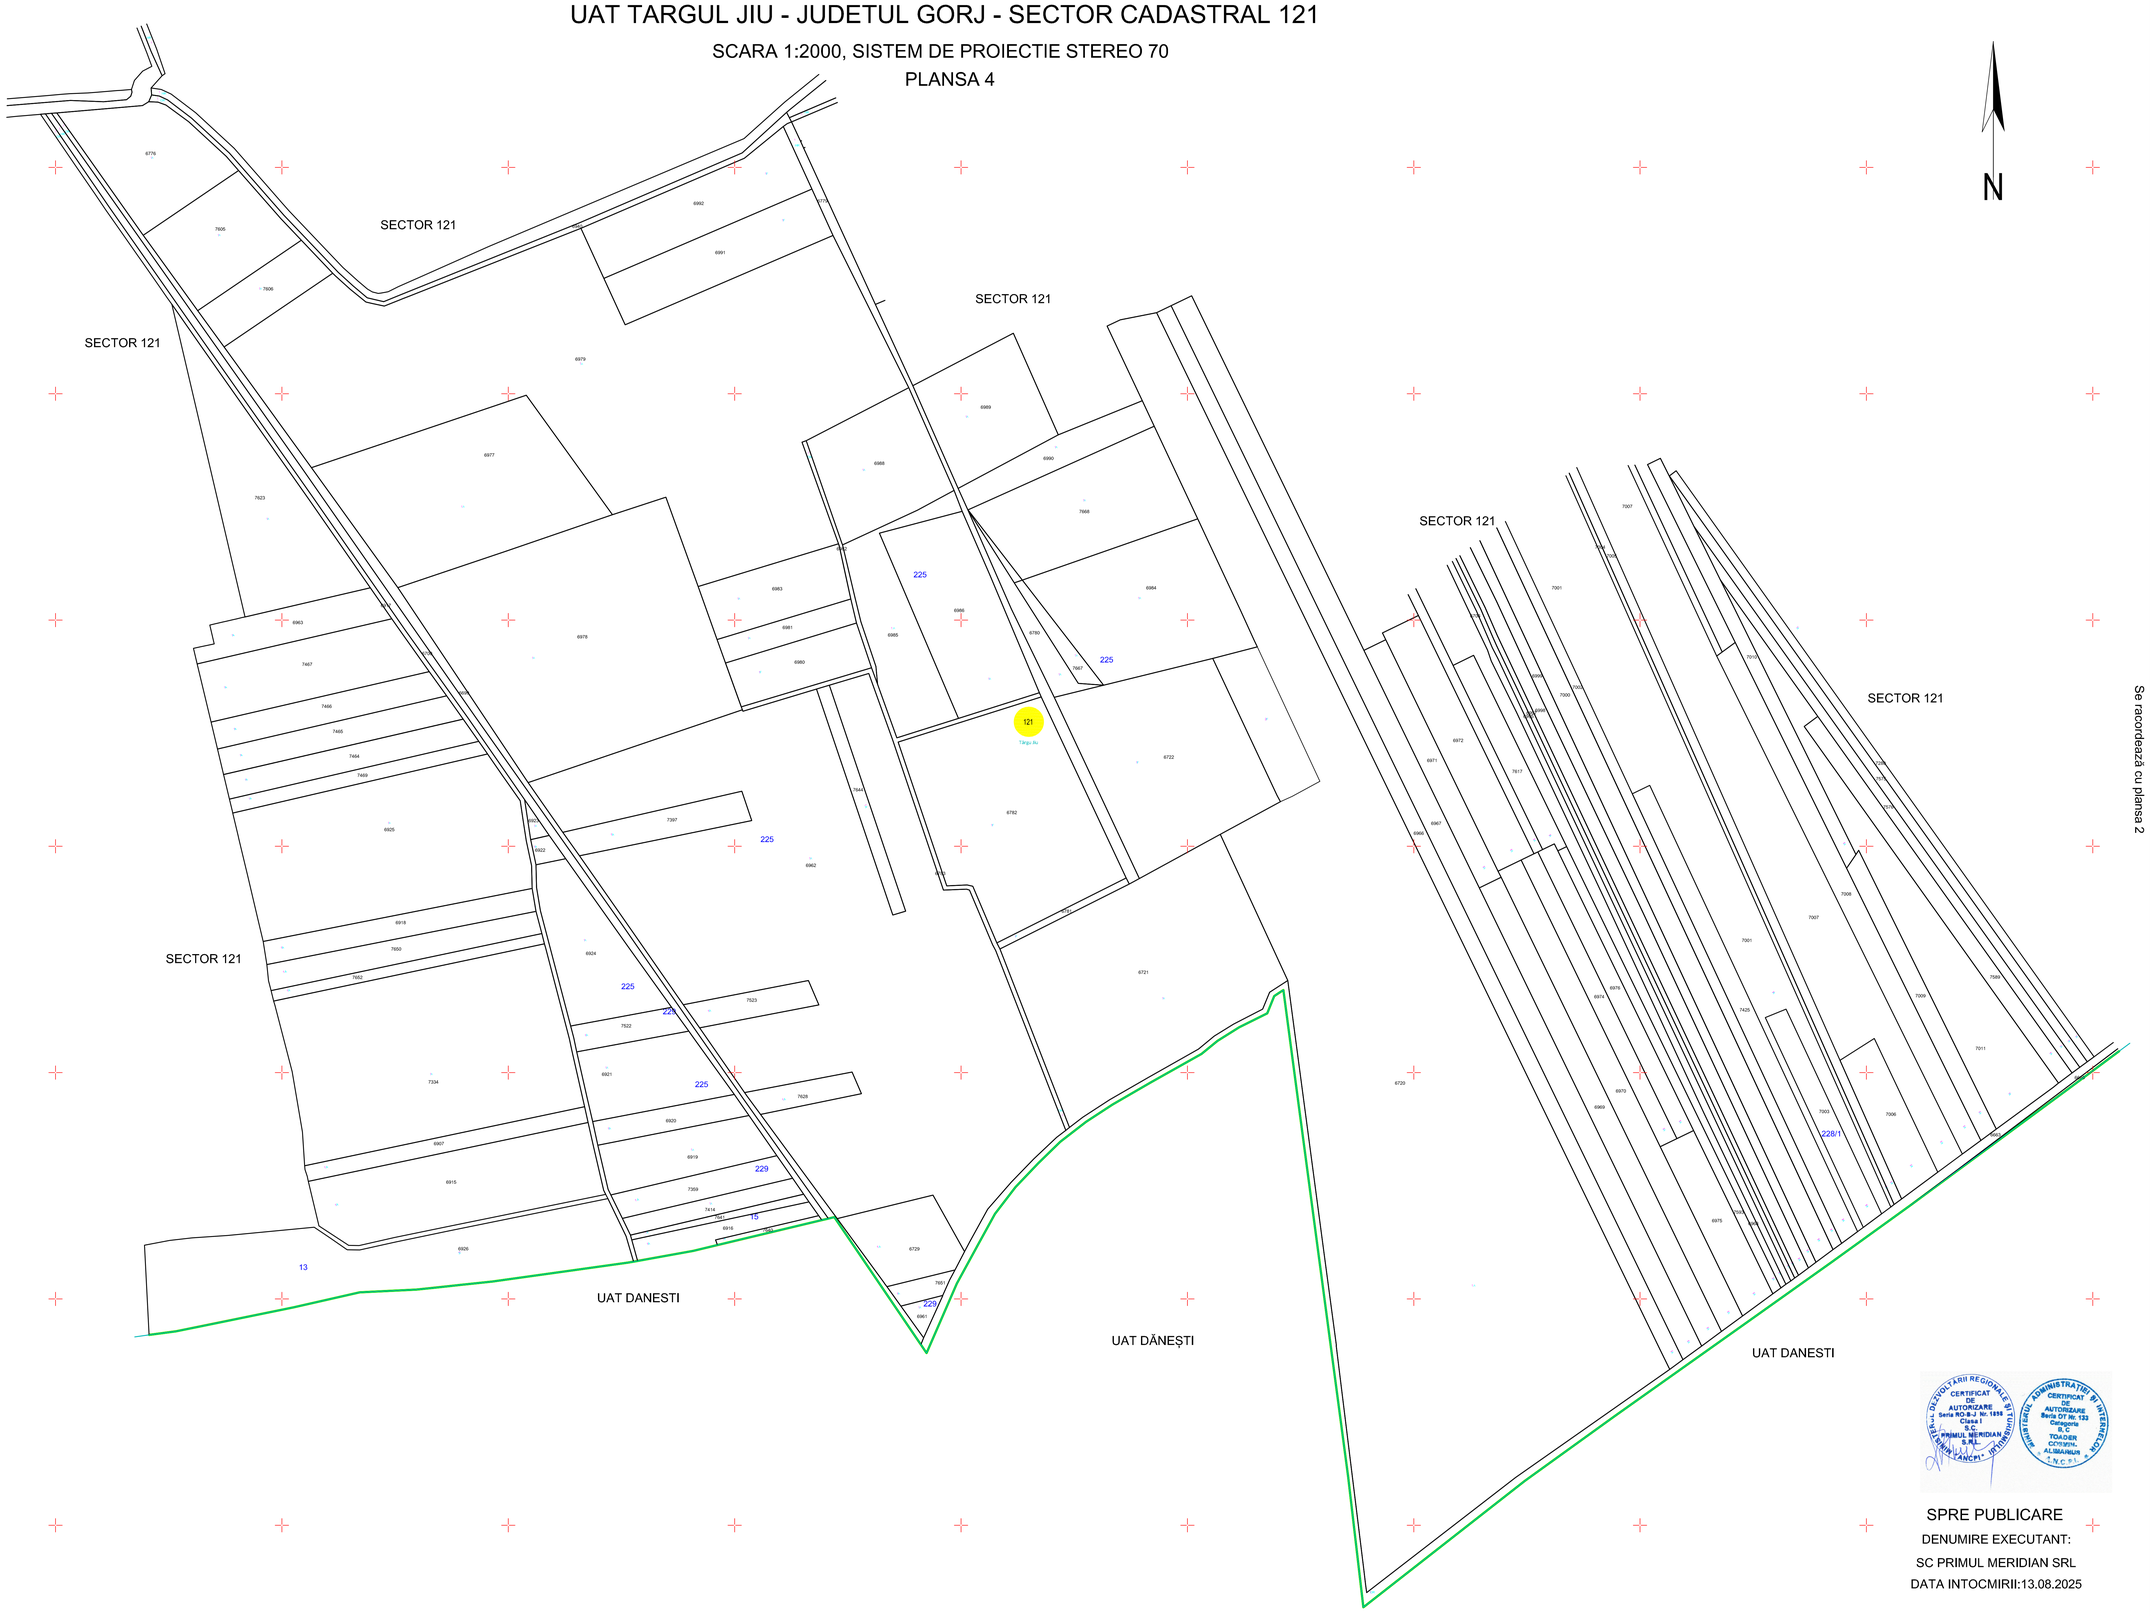

Legenda:

- Limita Judet
- Limita UAT
- Limită sector cadastral
- Limită intravilan
- Limită imobil
- Limită constructii
- 1 Număr sector cadastral
- 3959 ID imobil
- 3959 ID imobil

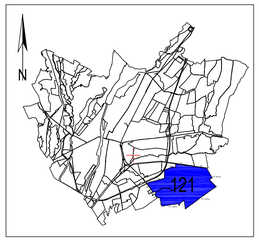

OFICIUL DE CADASTRU ȘI PUBLICITATE IMOBILIARĂ GORJ
CERTIFICAT DE AUTORIZARE Seria RO-B-J Nr. 1898 Clasa I
S.C. PRIMUL MERIDIAN S.R.L.
ANCPI

ADMINISTRAȚIA NAȚIONALĂ A ÎMBUNĂTĂȚIRILOR FUNCIARE
CERTIFICAT DE AUTORIZARE Seria OT Nr. 133 Categoria B, C
TOADER CONSTANTIN, ALIBANISUR
I.N.C.F.I.

SPRE PUBLICARE

DENUMIRE EXECUTANT:

SC PRIMUL MERIDIAN SRL

DATA INTOCMIRII:13.08.2025