



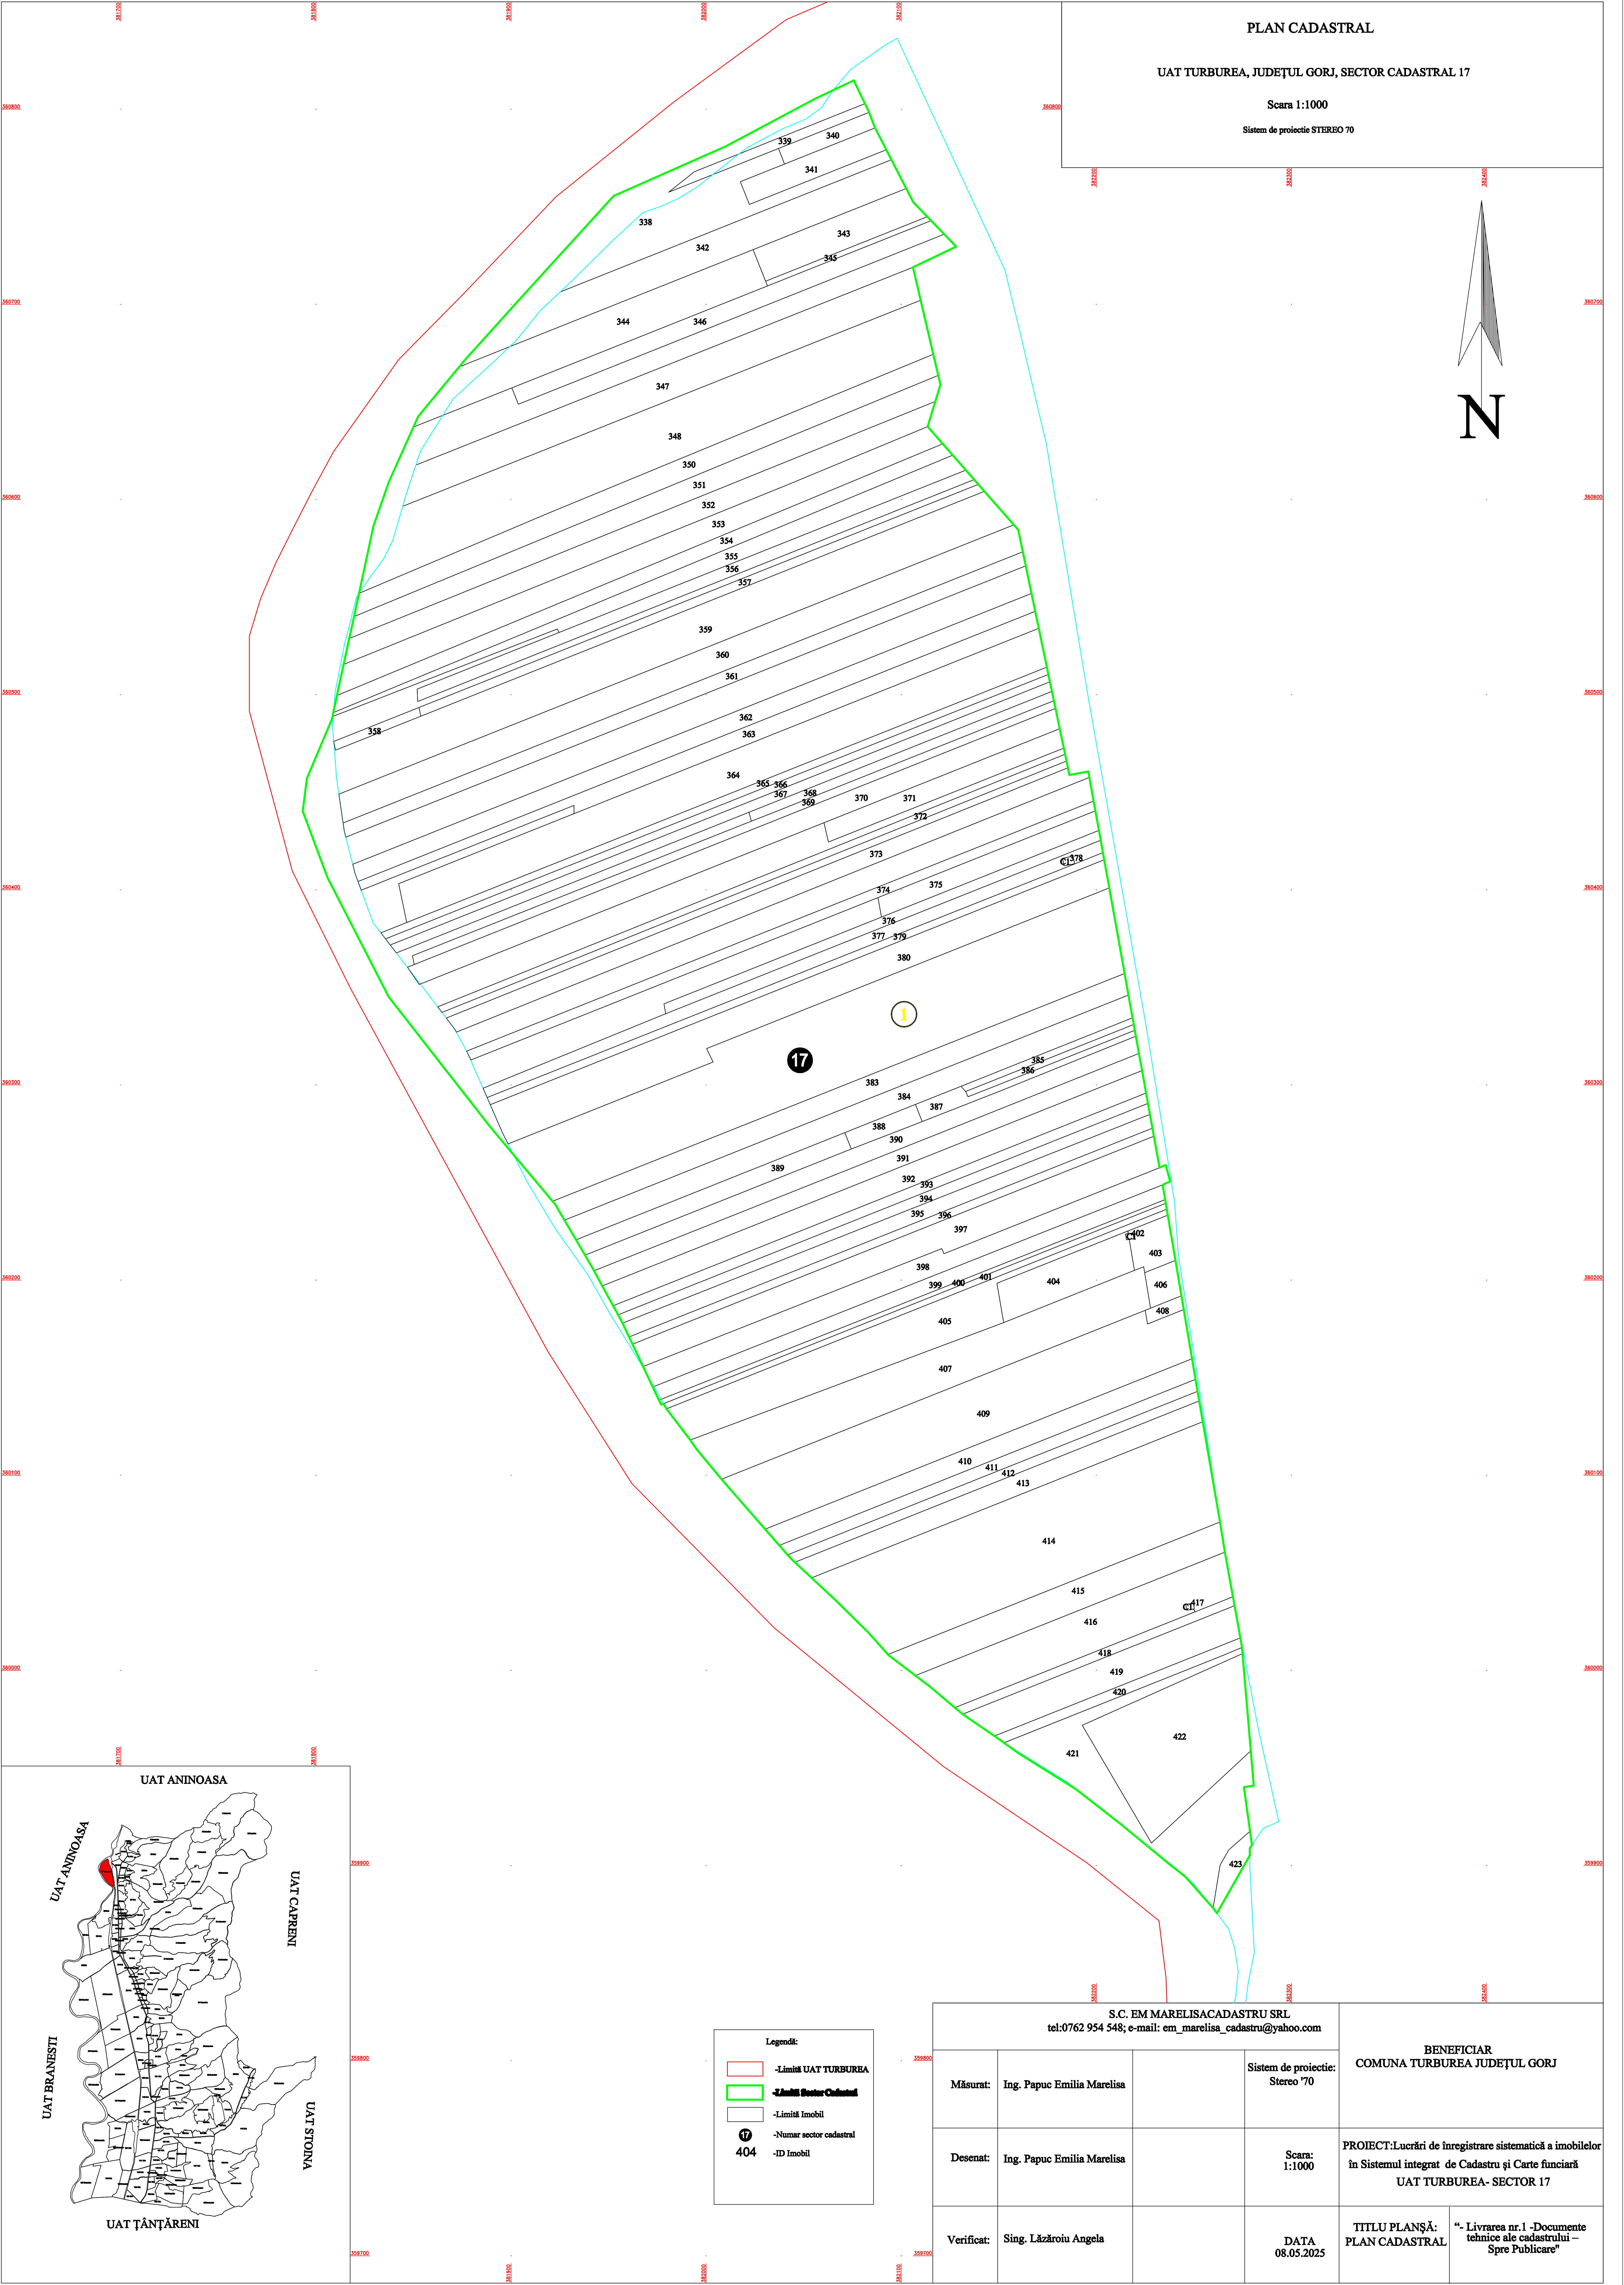


PLAN CADASTRAL

UAT TURBUREA, JUDEȚUL GORJ, SECTOR CADASTRAL 17

Scara 1:1000

Sistem de proiectie STEREO 70

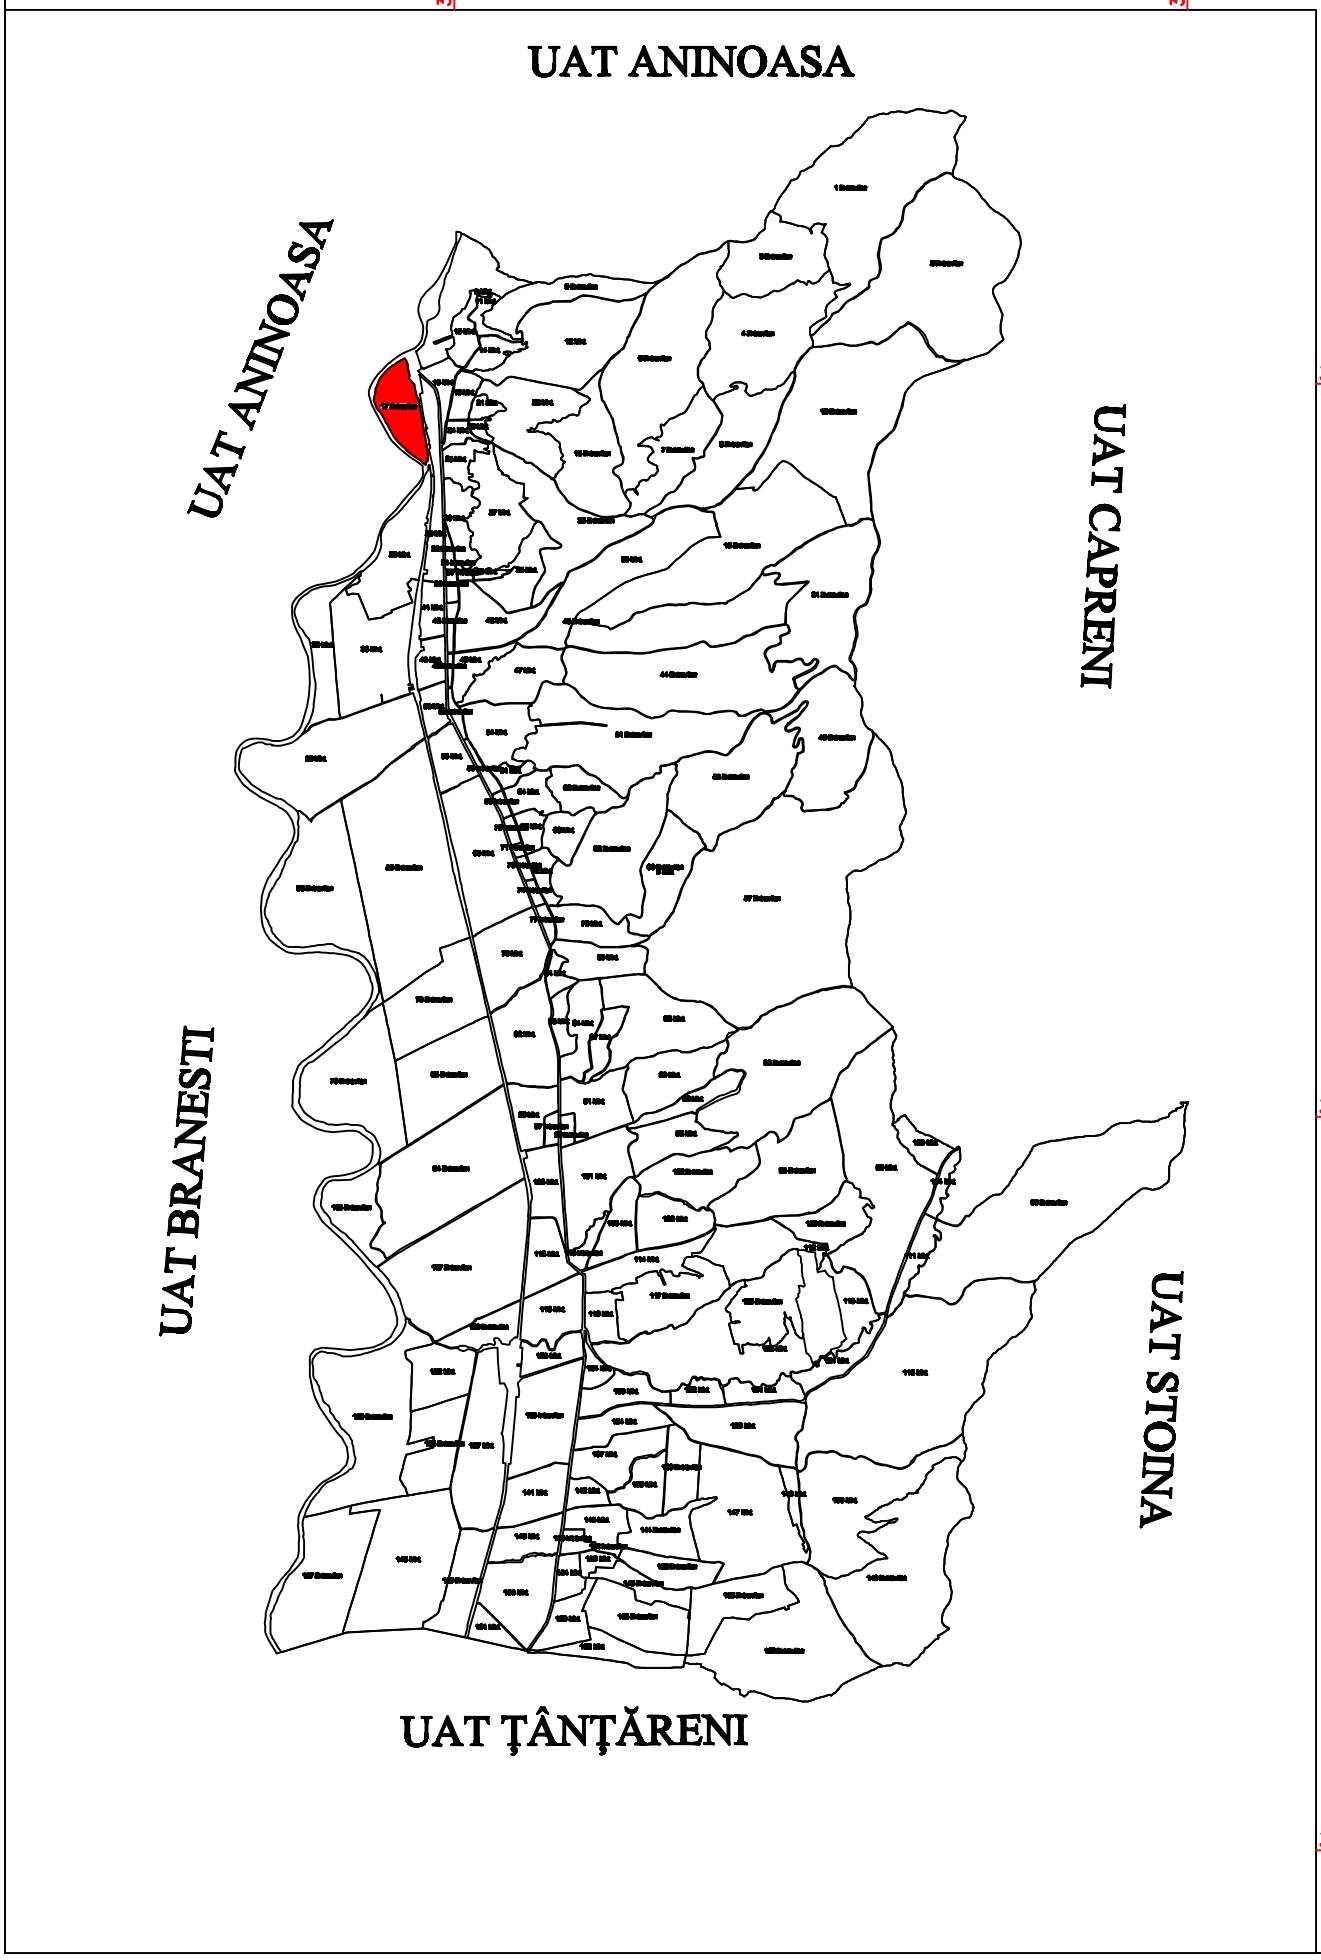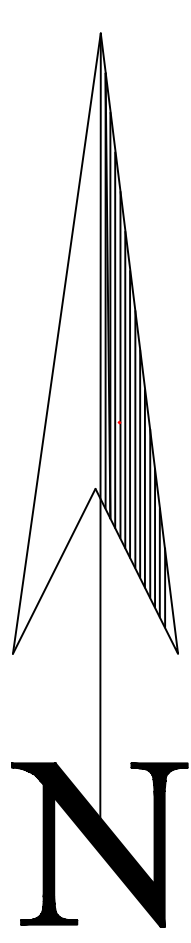

Legendă:

- Limită UAT TURBUREA
- Limită Sector Cadastral
- Limită Imobil
- Numar sector cadastral
- ID Imobil

S.C. EM MARELISACADASTRU SRL tel:0762 954 548; e-mail: em_marelisa_cadastru@yahoo.com				BENEFICIAR COMUNA TURBUREA JUDEȚUL GORJ	
Măsurat:	Ing. Papuc Emilia Marelisa		Sistem de proiectie: Stereo 70	PROIECT:Lucrări de înregistrare sistematică a imobilelor în Sistemul integrat de Cadastru și Carte funciară UAT TURBUREA- SECTOR 17	
Desenat:	Ing. Papuc Emilia Marelisa		Scara: 1:1000		
Verificat:	Sing. Lăzăroiu Angela		DATA 08.05.2025	TITLU PLANȘĂ: PLAN CADASTRAL	"- Livrarea nr.1 -Documente tehnice ale cadastrului – Spre Publicare"