
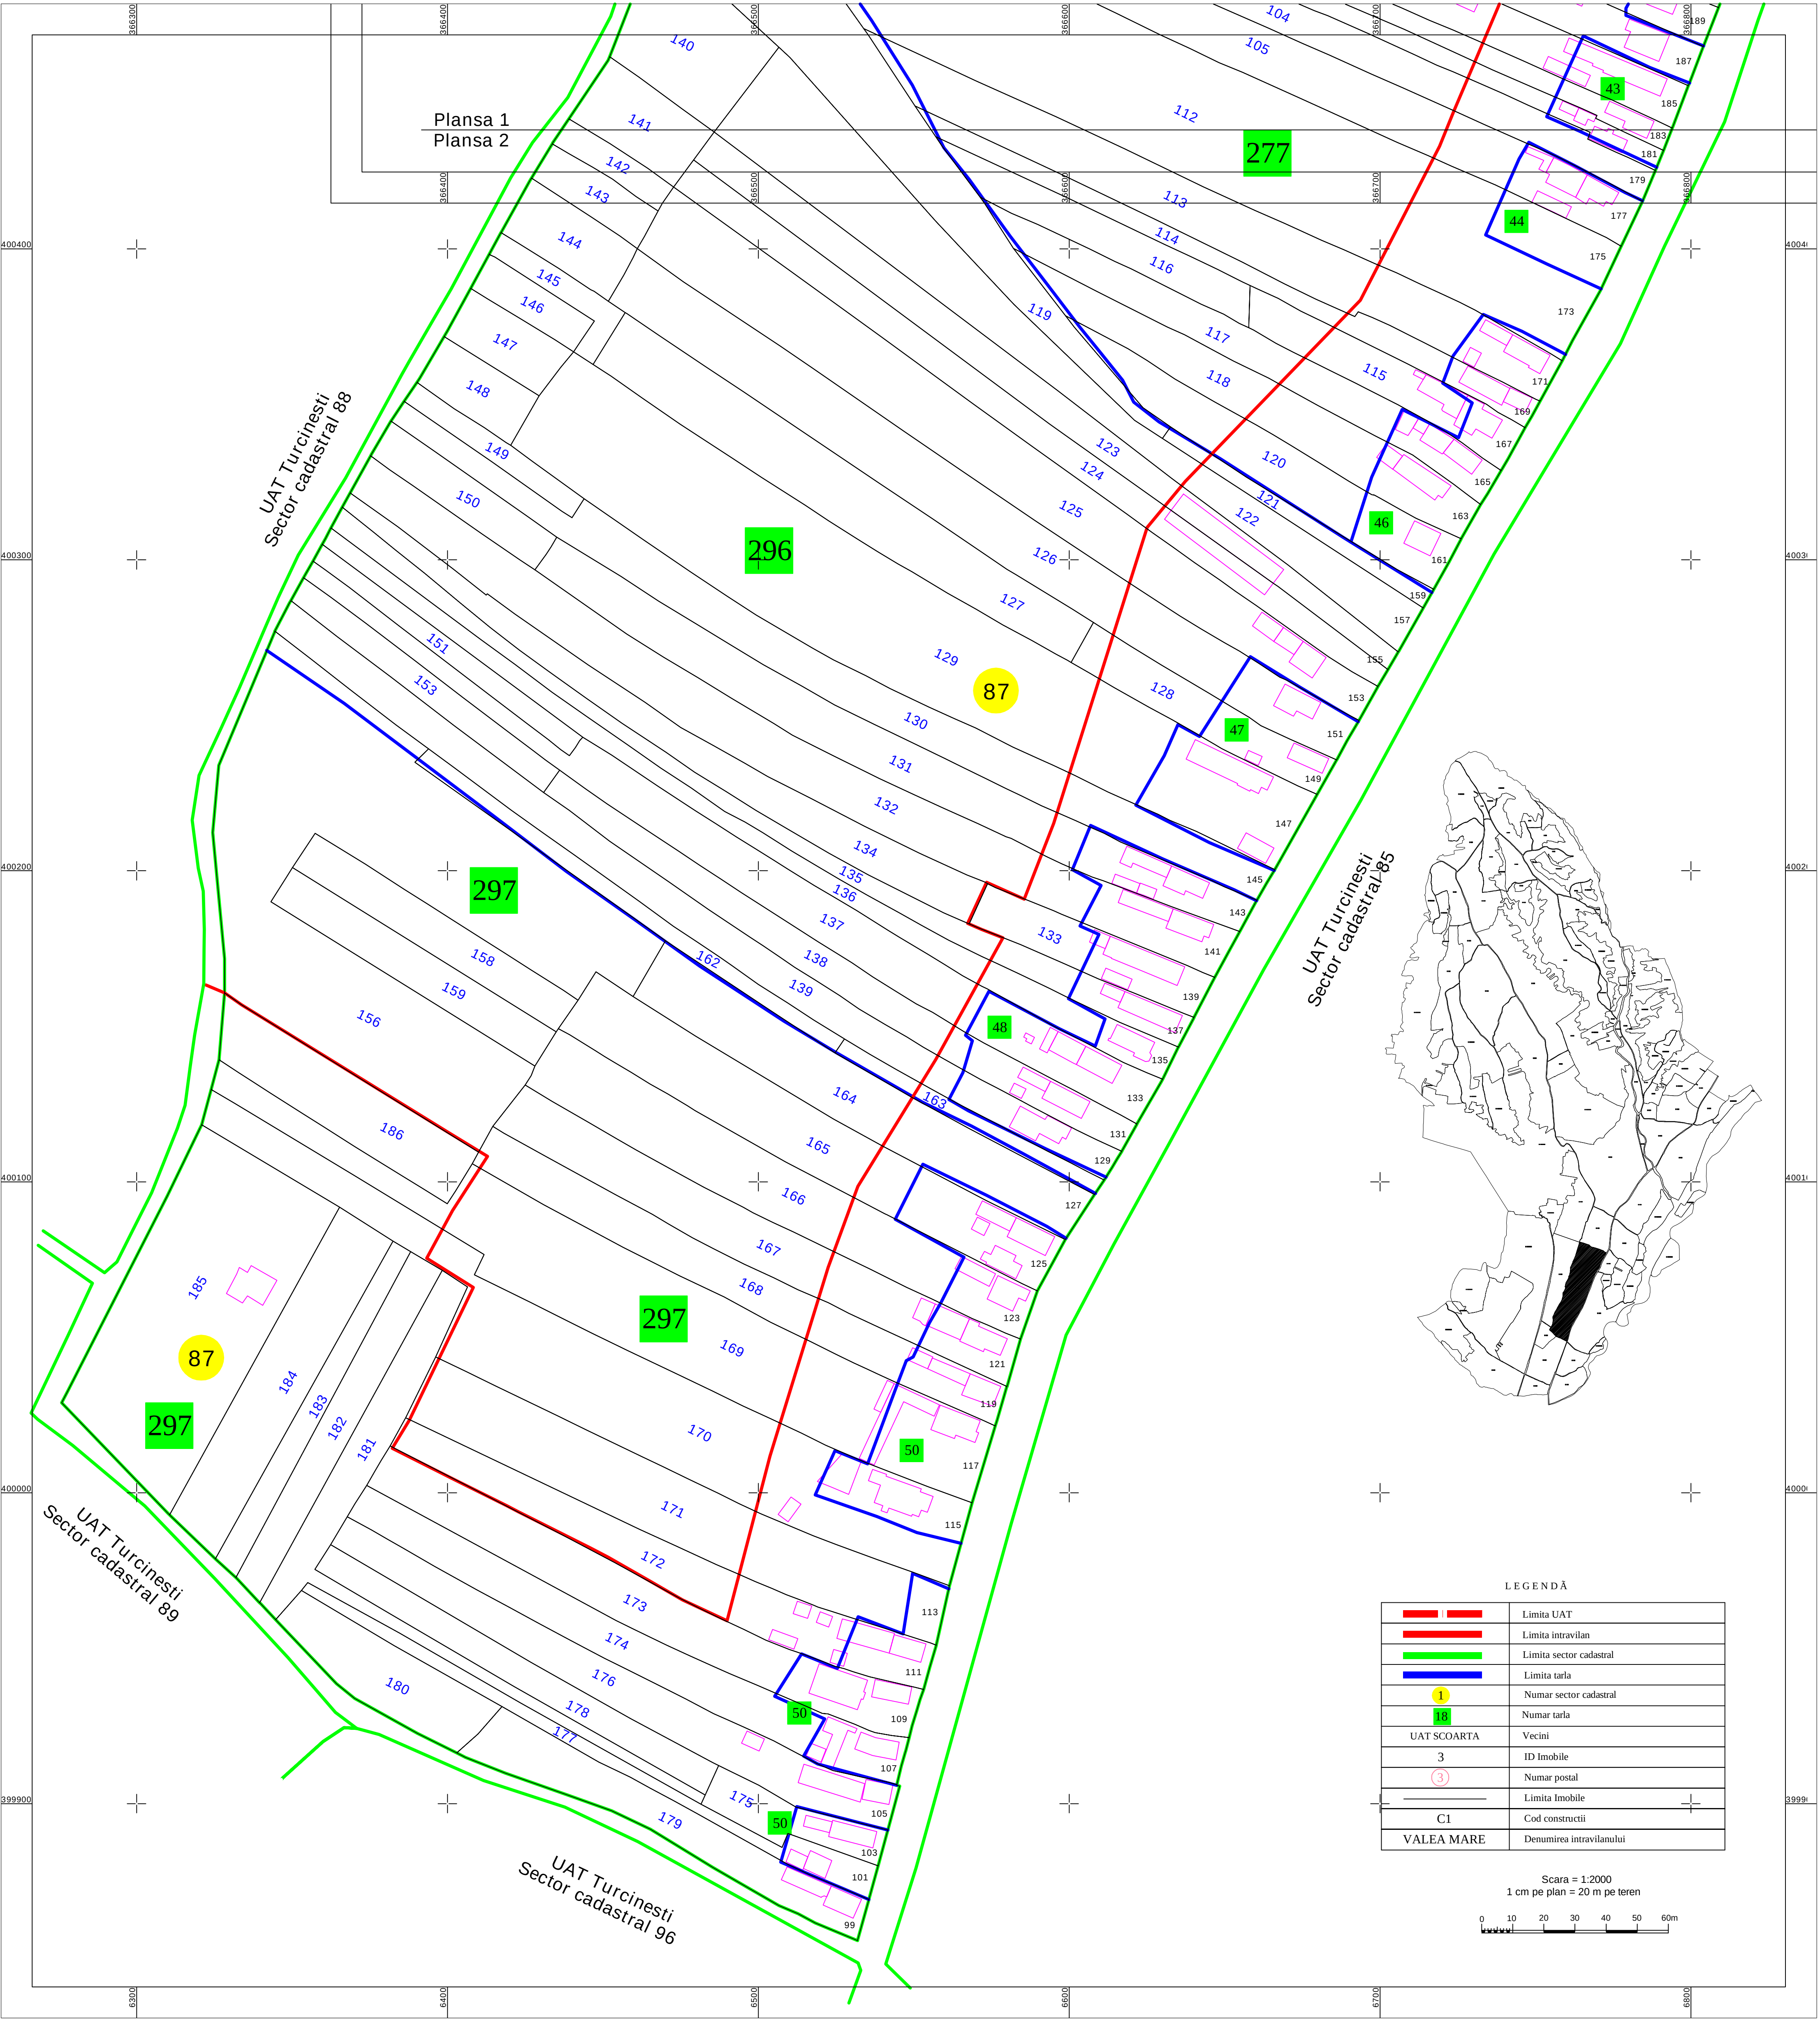


PLAN CADASTRAL
UAT Turcinești, Județul Gorj
Sector cadastral nr. 87
Scara 1:1000
Sistem de proiectie STEREO 70

Plansa 2

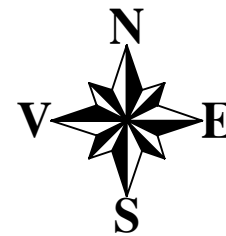

LEGENDĂ	
	Limita UAT
	Limita intravilan
	Limita sector cadastral
	Limita tarla
	Numar sector cadastral
	Numar tarla
UAT SCOARTA	
3	ID Imobile
3	Numar postal
	Limita Imobile
C1	Cod constructii
VALEA MARE	Denumirea intravilanului

Scara = 1:2000
1 cm pe plan = 20 m pe teren

S.C. TOPOMEDCRIS SRL			COMUNA TURCINEȘTI	
Proiectat	ing. Medintu Mircea Adrian		Scara 1:1000 Data Decembrie 2025	Lucrari de inregistrare sistematica a imobilelor in Sistemul Integrat de Cadastru si Carte funciara UAT-Turcinești - Sector 87
Măsurat	SC TOPOMEDCRIS SRL			
Calculat	ing. Medintu Mircea Adrian			
Ediat	ing. Medintu Mircea Adrian			
Aprobat	ing. Medintu Mircea Adrian			