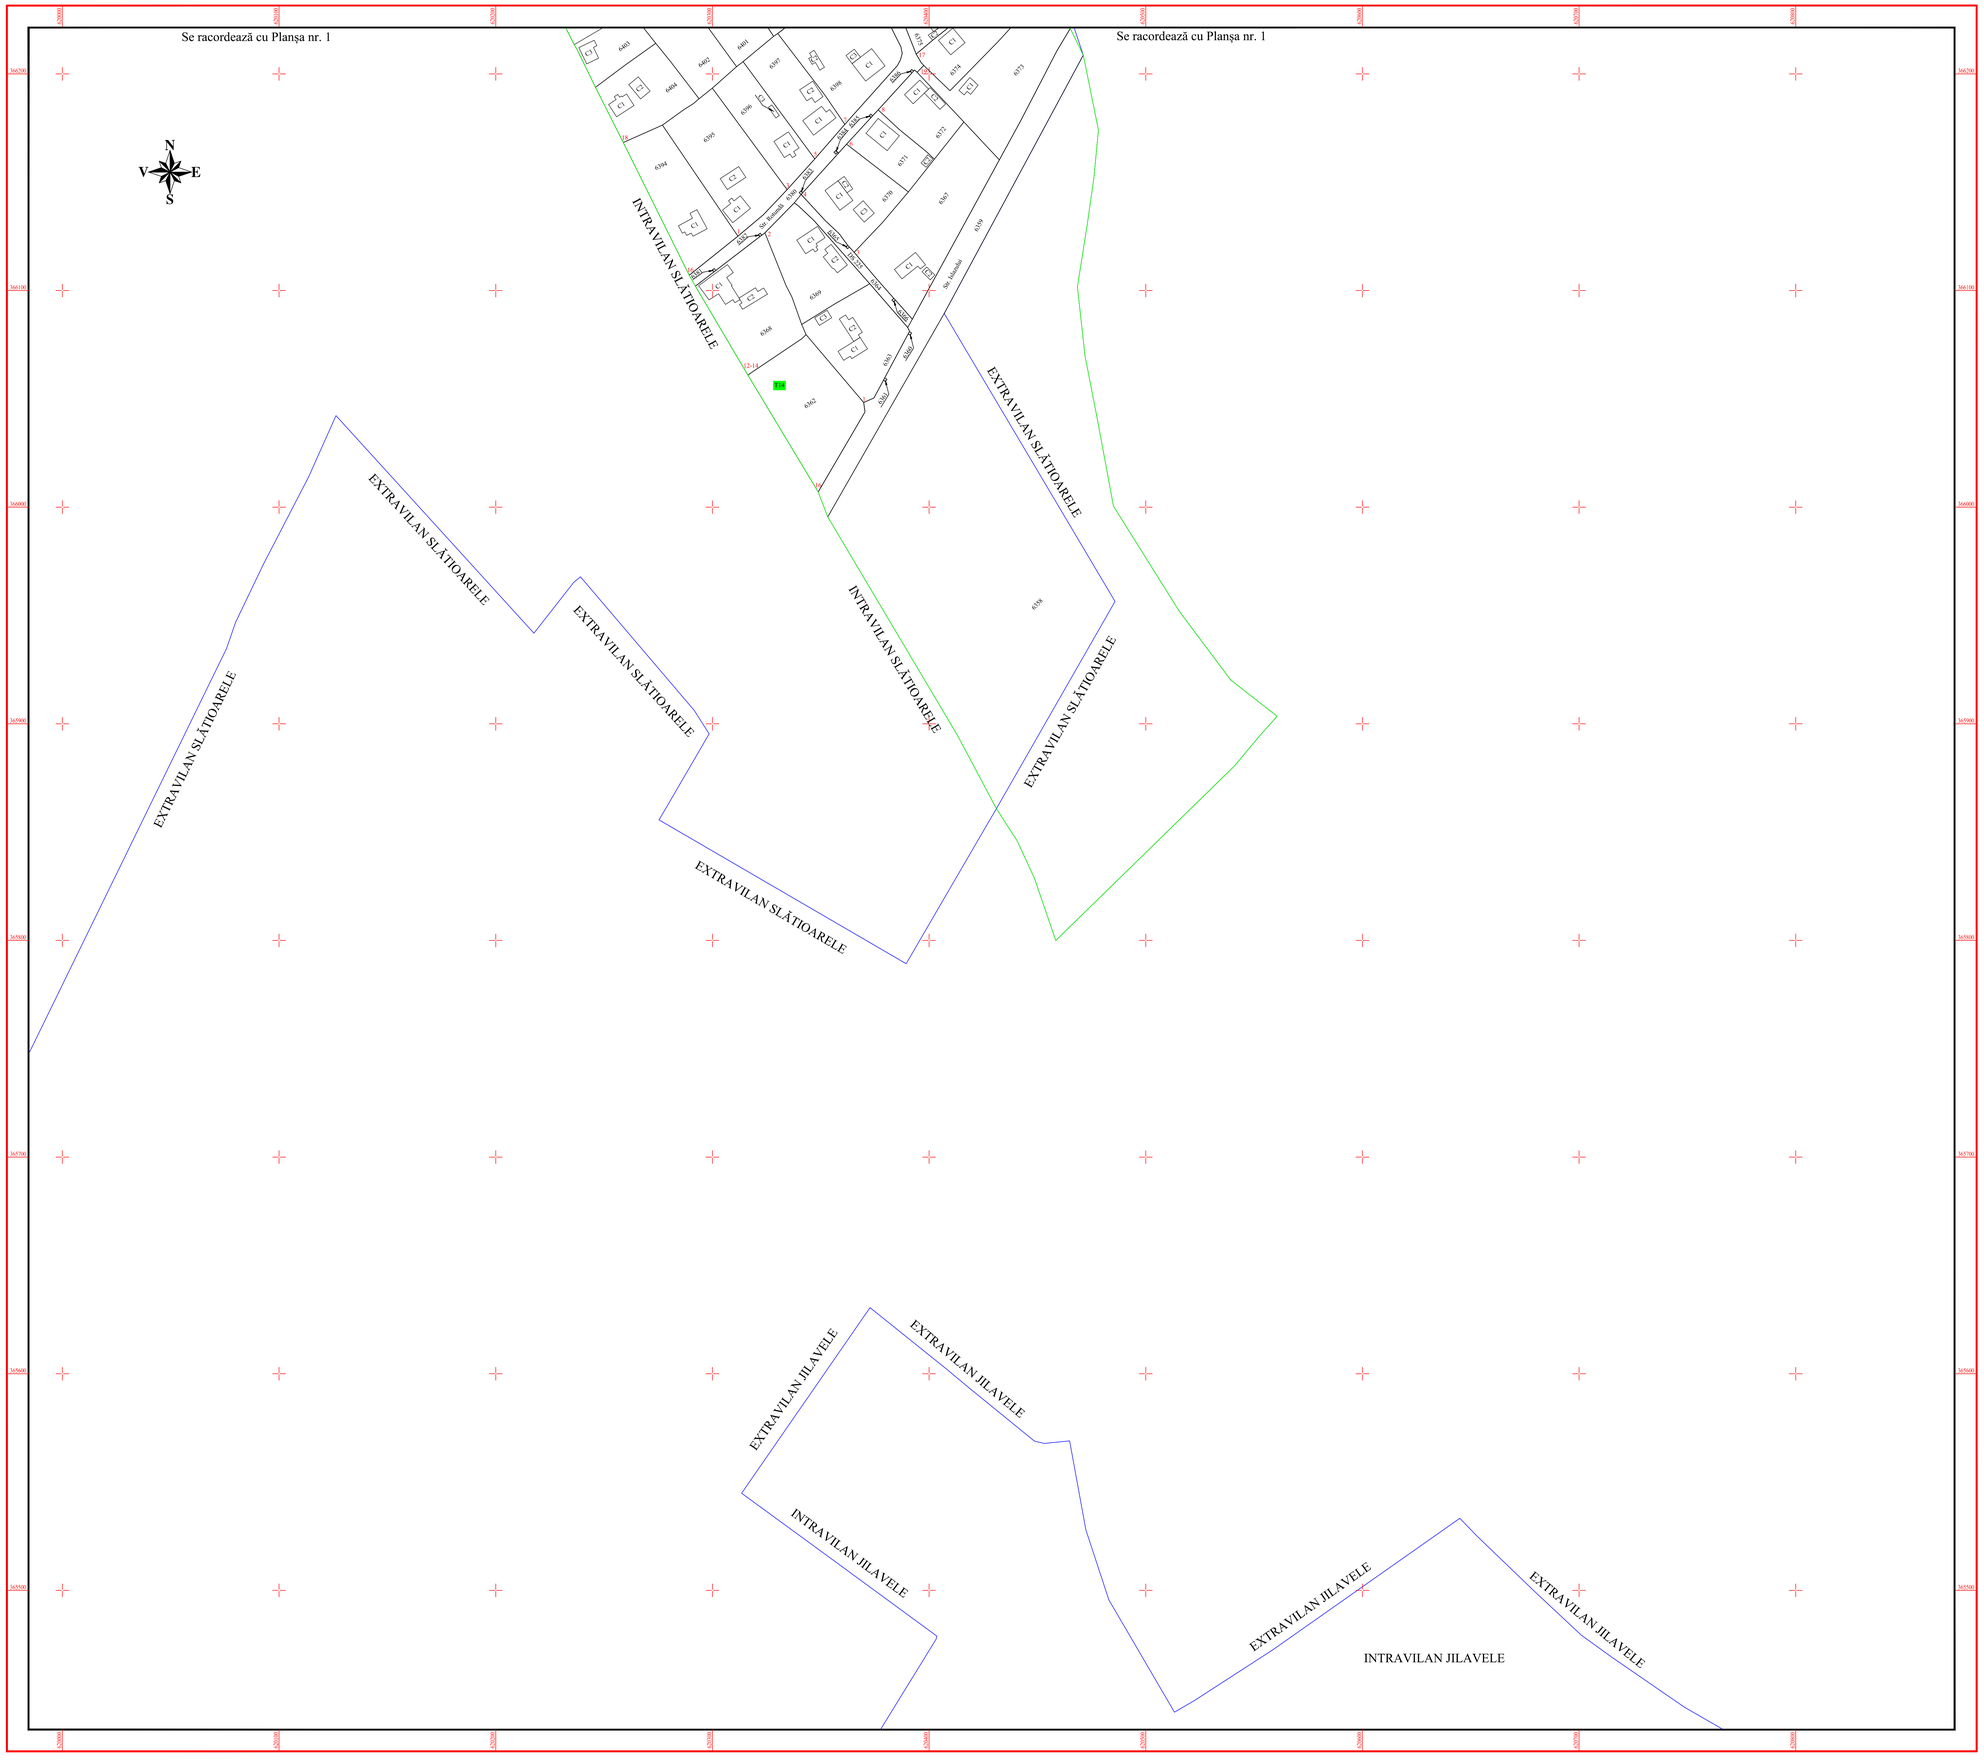

PLAN CADASTRAL

JUDEȚUL IALOMIȚA - UAT JILAVELE

Sectorul Cadastral Nr. 9

Scară 1:1000

Sistem de proiecție STEREO 70

Planșa Nr. 2/2

SCHIȚA CU DISPUNEREA SECTOARELOR CADASTRALE

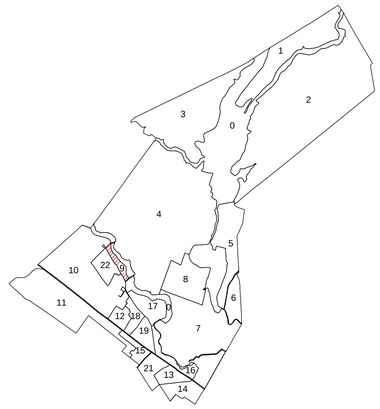

Dispunerea planșelor:

1	2

LEGENDĂ

	Limită Intravilan
	Limită Sector Cadastral
	Limită Tarla
	Limită Imobil
	Limită Construcție
T14	Cod Tarla
C1	Cod Construcție
9	Număr Sector Cadastral
6447	ID Imobil
22	Număr Poștal

Scara = 1:1000
1 cm pe plan = 10 m pe teren
0 10 20 30 40 50 60m

Coordonate în sistemul de proiecție national: STEREOGRAFIC 1970

Executant SC Stimevo Survey SRL

Data întocmirii : aprilie 2025

Semnătură:
Ștampilă:

Mircea-Troi Radu-Catalin
OCPI: B, MB, 0596

Digitally signed by MIRCEA-TROI RADU-CATALIN
Date: 2025.04.04 17:27:54 +03'00'

Documentele tehnice ale cadastrului - document spre publicare