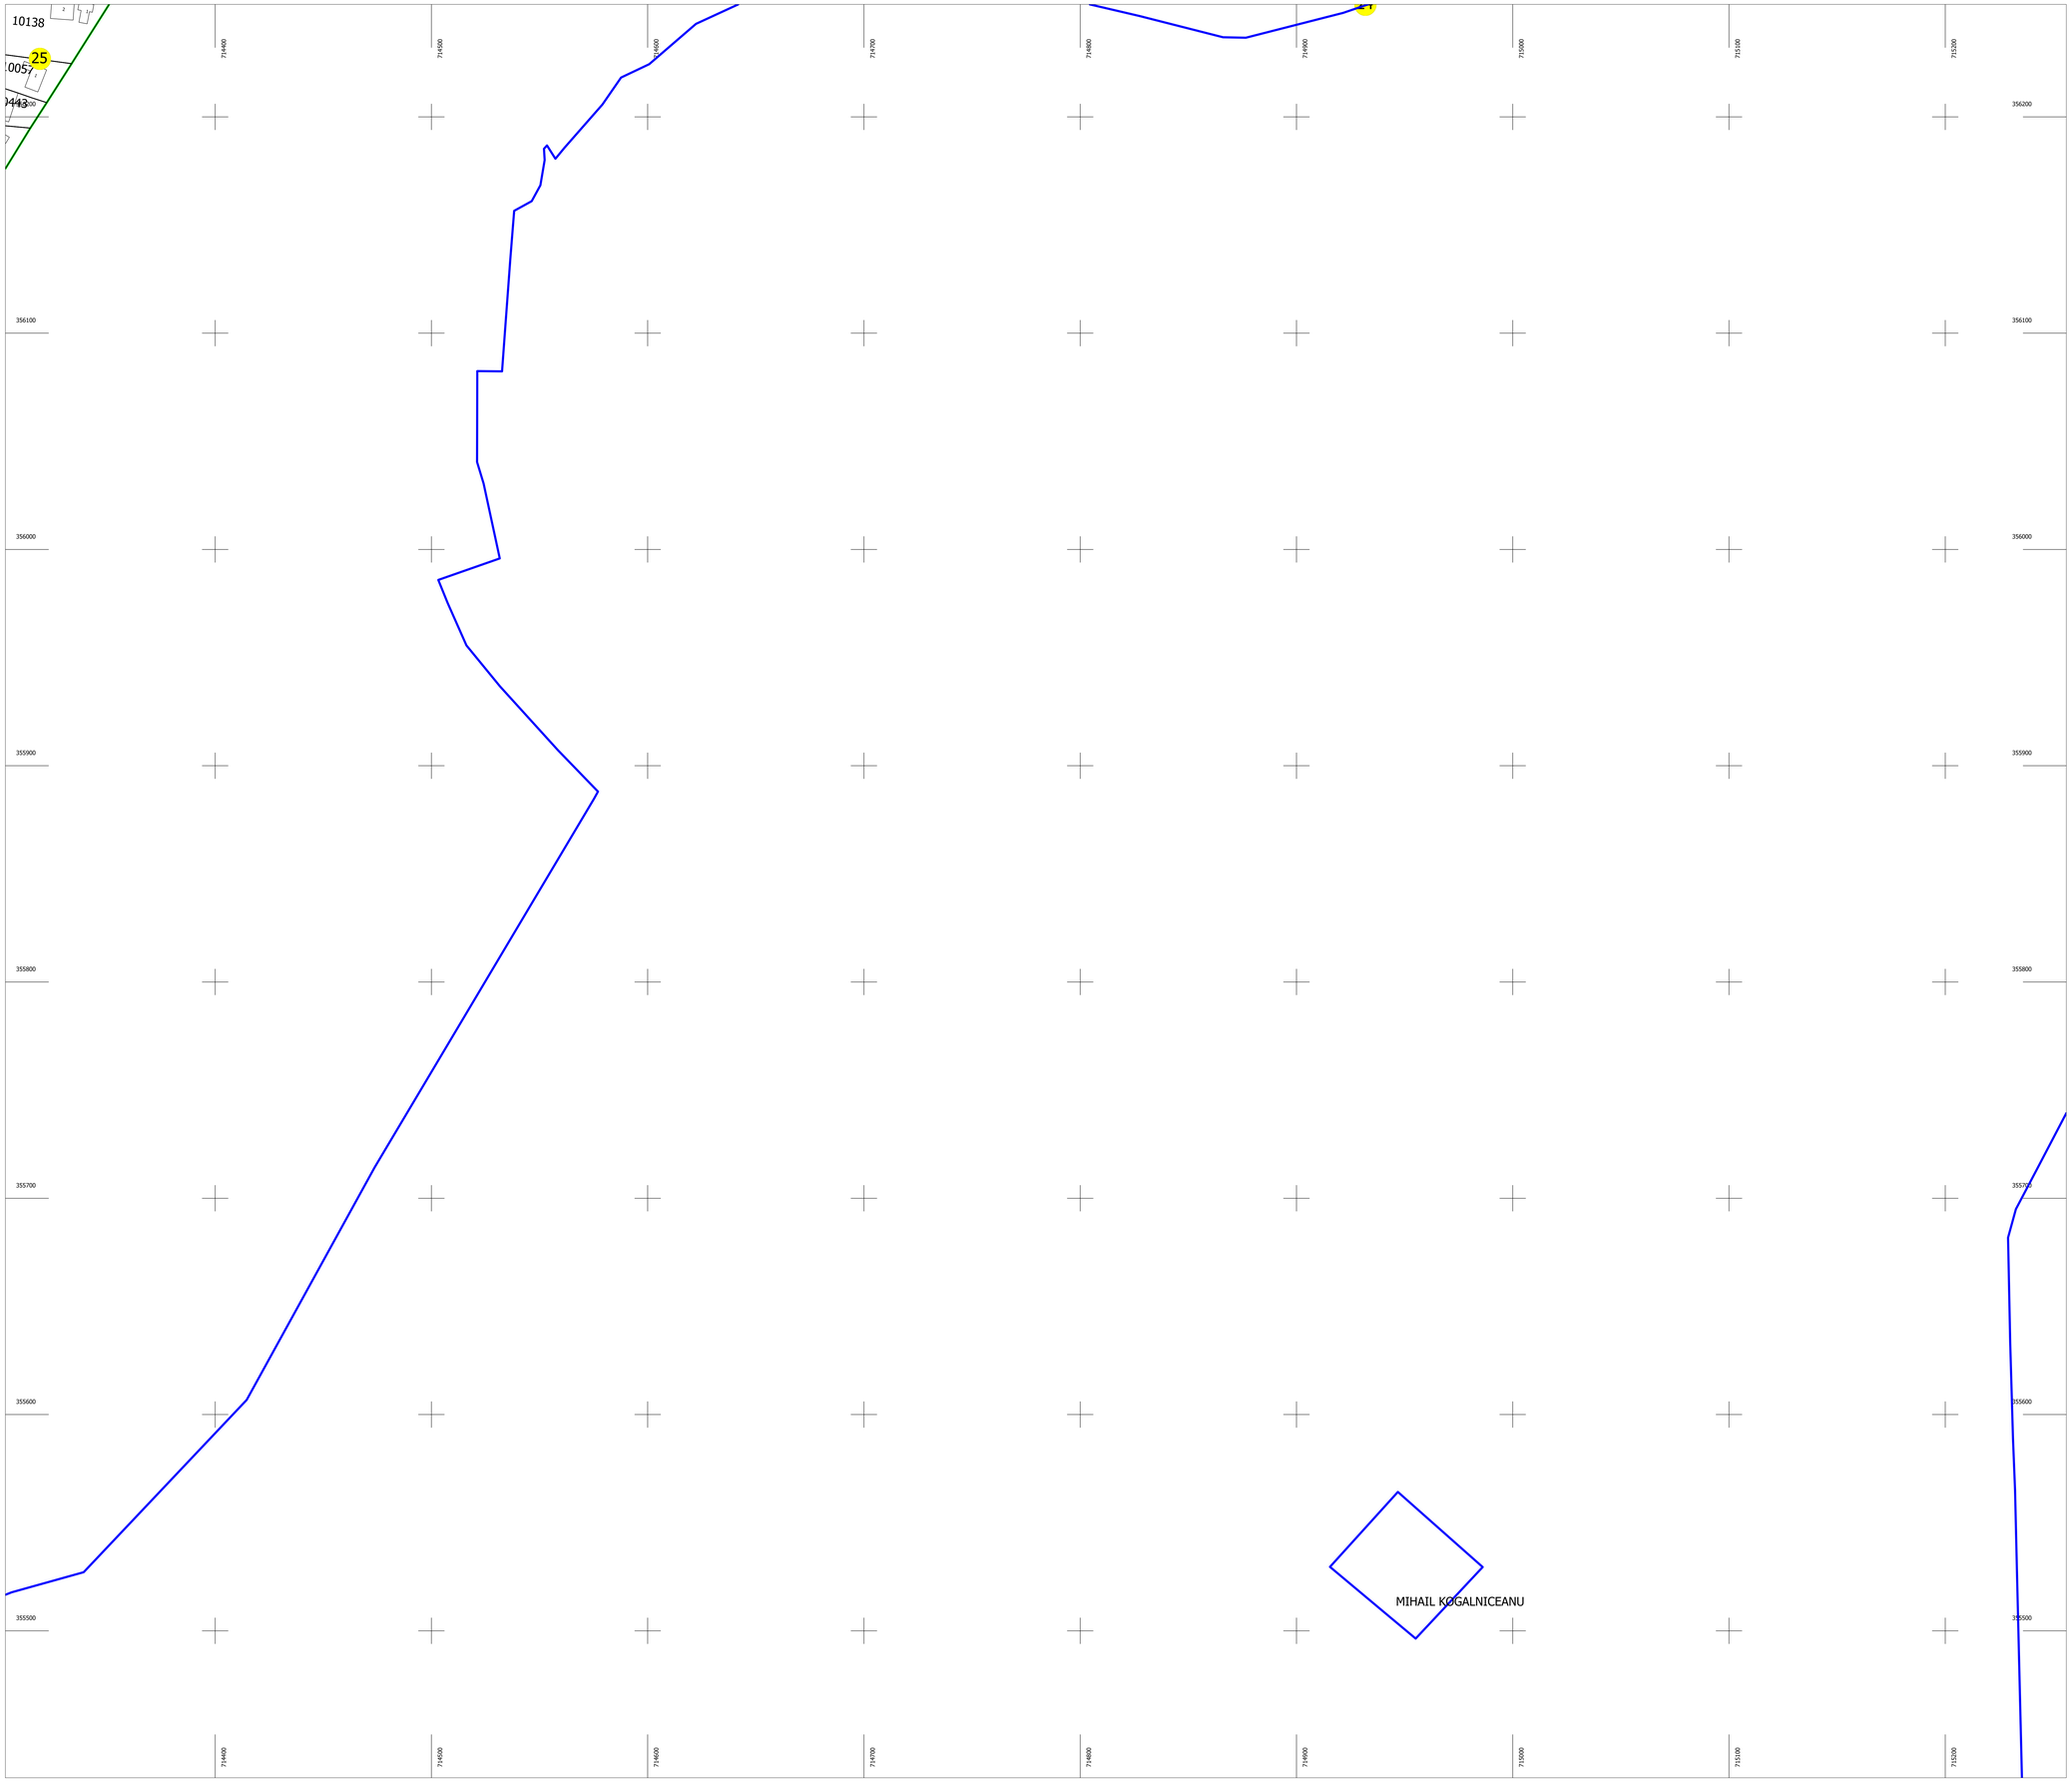

PLAN CADASTRAL

UAT: MIHAIL KOGALNICEANU

Judet: IALOMITA

Sectoare cadastrale:

24, 25

Scara 1:1000

Sistem de proiectie STEREO 1970

Plansa 89

N

Schita cu dispunerea sectorului

Schema de dispunere a planselor

Plansa 74	Plansa 75	Plansa 76
Plansa 88	Plansa 89	Plansa 90
Plansa 102	Plansa 103	Plansa 104

Legenda:

	Limita sector cadastral
1	Numar sector cadastral
42	Numar tarla
	Limita imobil
	Limita constructie
894	ID imobil
	Numar corp constructie
	Numar postal
Parau	Toponimie
	Limita UAT si teritorii invecinate
	Limita intravilan

Executant: S.C. GEOMATICS INTEGRATED SERVICES S.R.L.

Data: IULIE 2025

Acest document a fost semnat electronic de catre Corneliu OPREA, reprezentant al S.C. GEOMATICS INTEGRATED SERVICES S.R.L

Documente spre publicare