
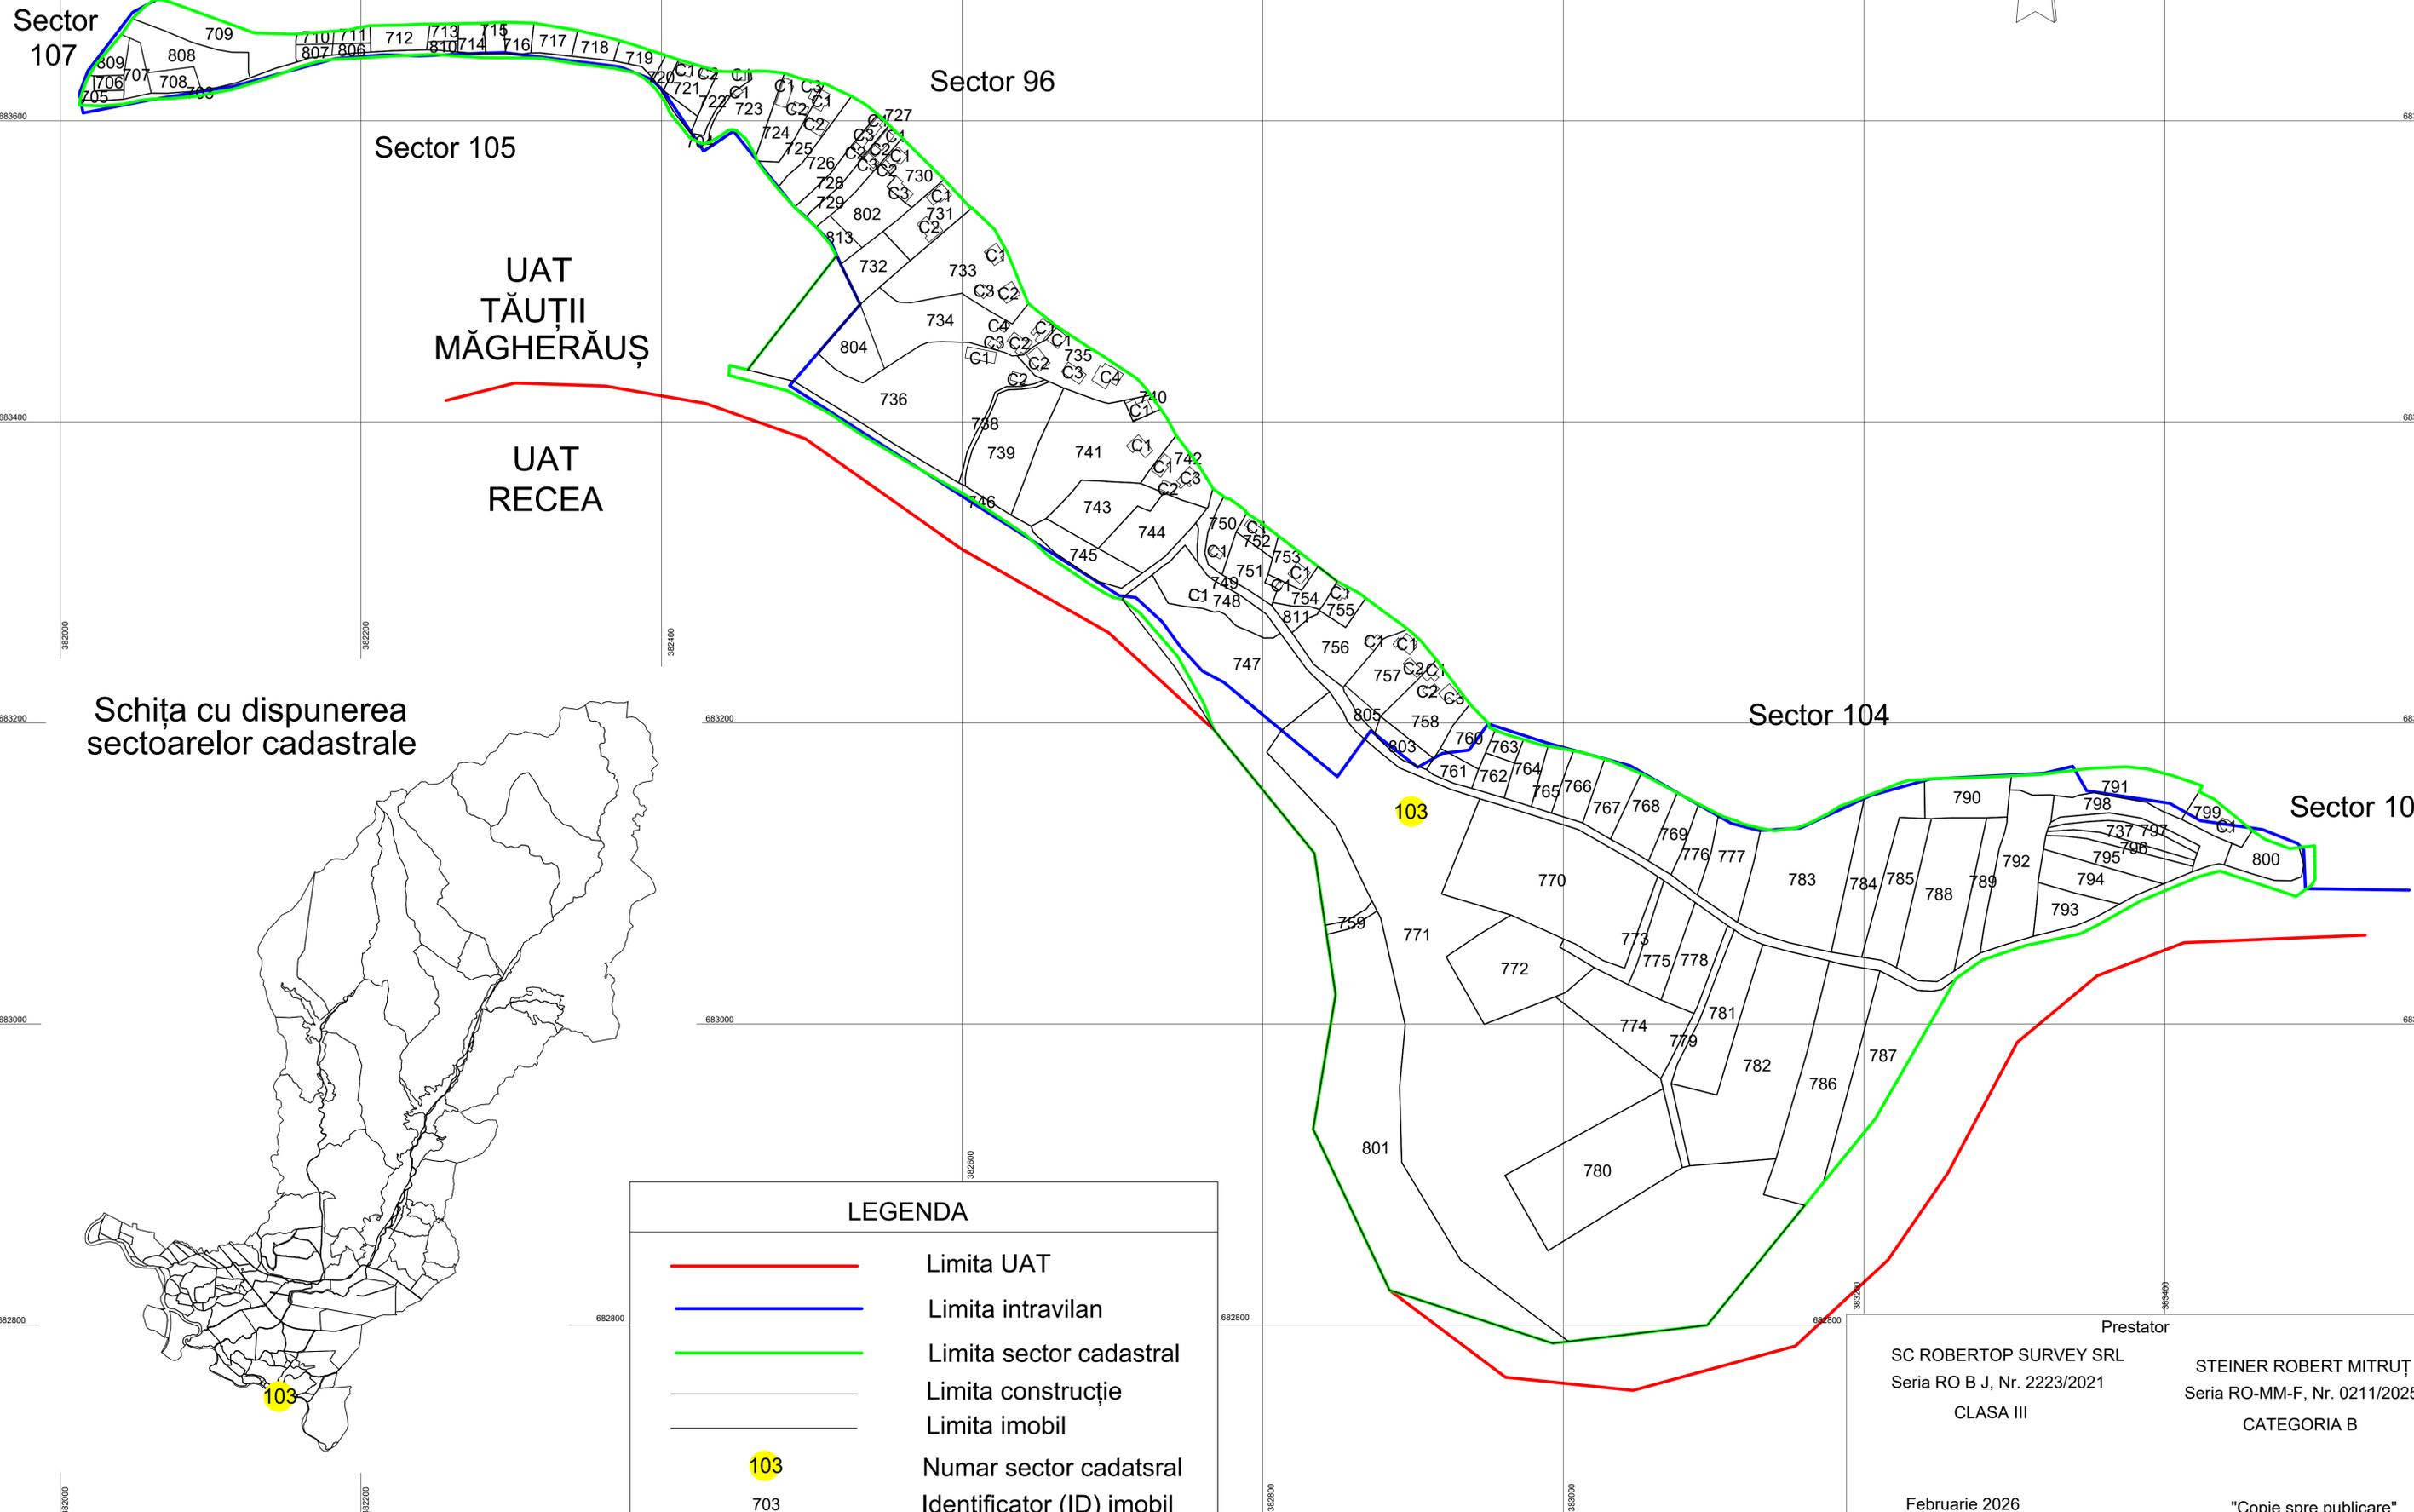


PLAN CADASTRAL

UAT Tăuții Măgherauș, județul Maramureș, sector cadastral nr. 103

Scara 1:2000, sistem de proiecție STEREO 70

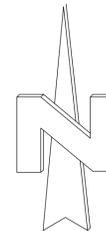

Limită extravilan
Limită intravilan

Sector 107

Sector 96

Sector 105

UAT TĂUȚII MĂGHERĂUȘ

UAT RECEA

Sector 104

Sector 102

Schița cu dispunerea sectoarelor cadastrale



LEGENDA

- Limita UAT
- Limita intravilan
- Limita sector cadastral
- Limita construcție
- Limita imobil
- 103 Numar sector cadatsral
- 703 Identificator (ID) imobil

Prestator
 SC ROBERTOP SURVEY SRL
 Seria RO B J, Nr. 2223/2021
 CLASA III

STEINER ROBERT MITRUȚ
 Seria RO-MM-F, Nr. 0211/2025
 CATEGORIA B

Februarie 2026

"Copie spre publicare"