PLAN CADASTRAL
UAT BUTOIEȘTI
JUDEȚ MEHEDINȚI
Sector 22
Sistem de proiectie STEREOGRAFIC 1970
Plansa 1
Scara 1 : 1000

N

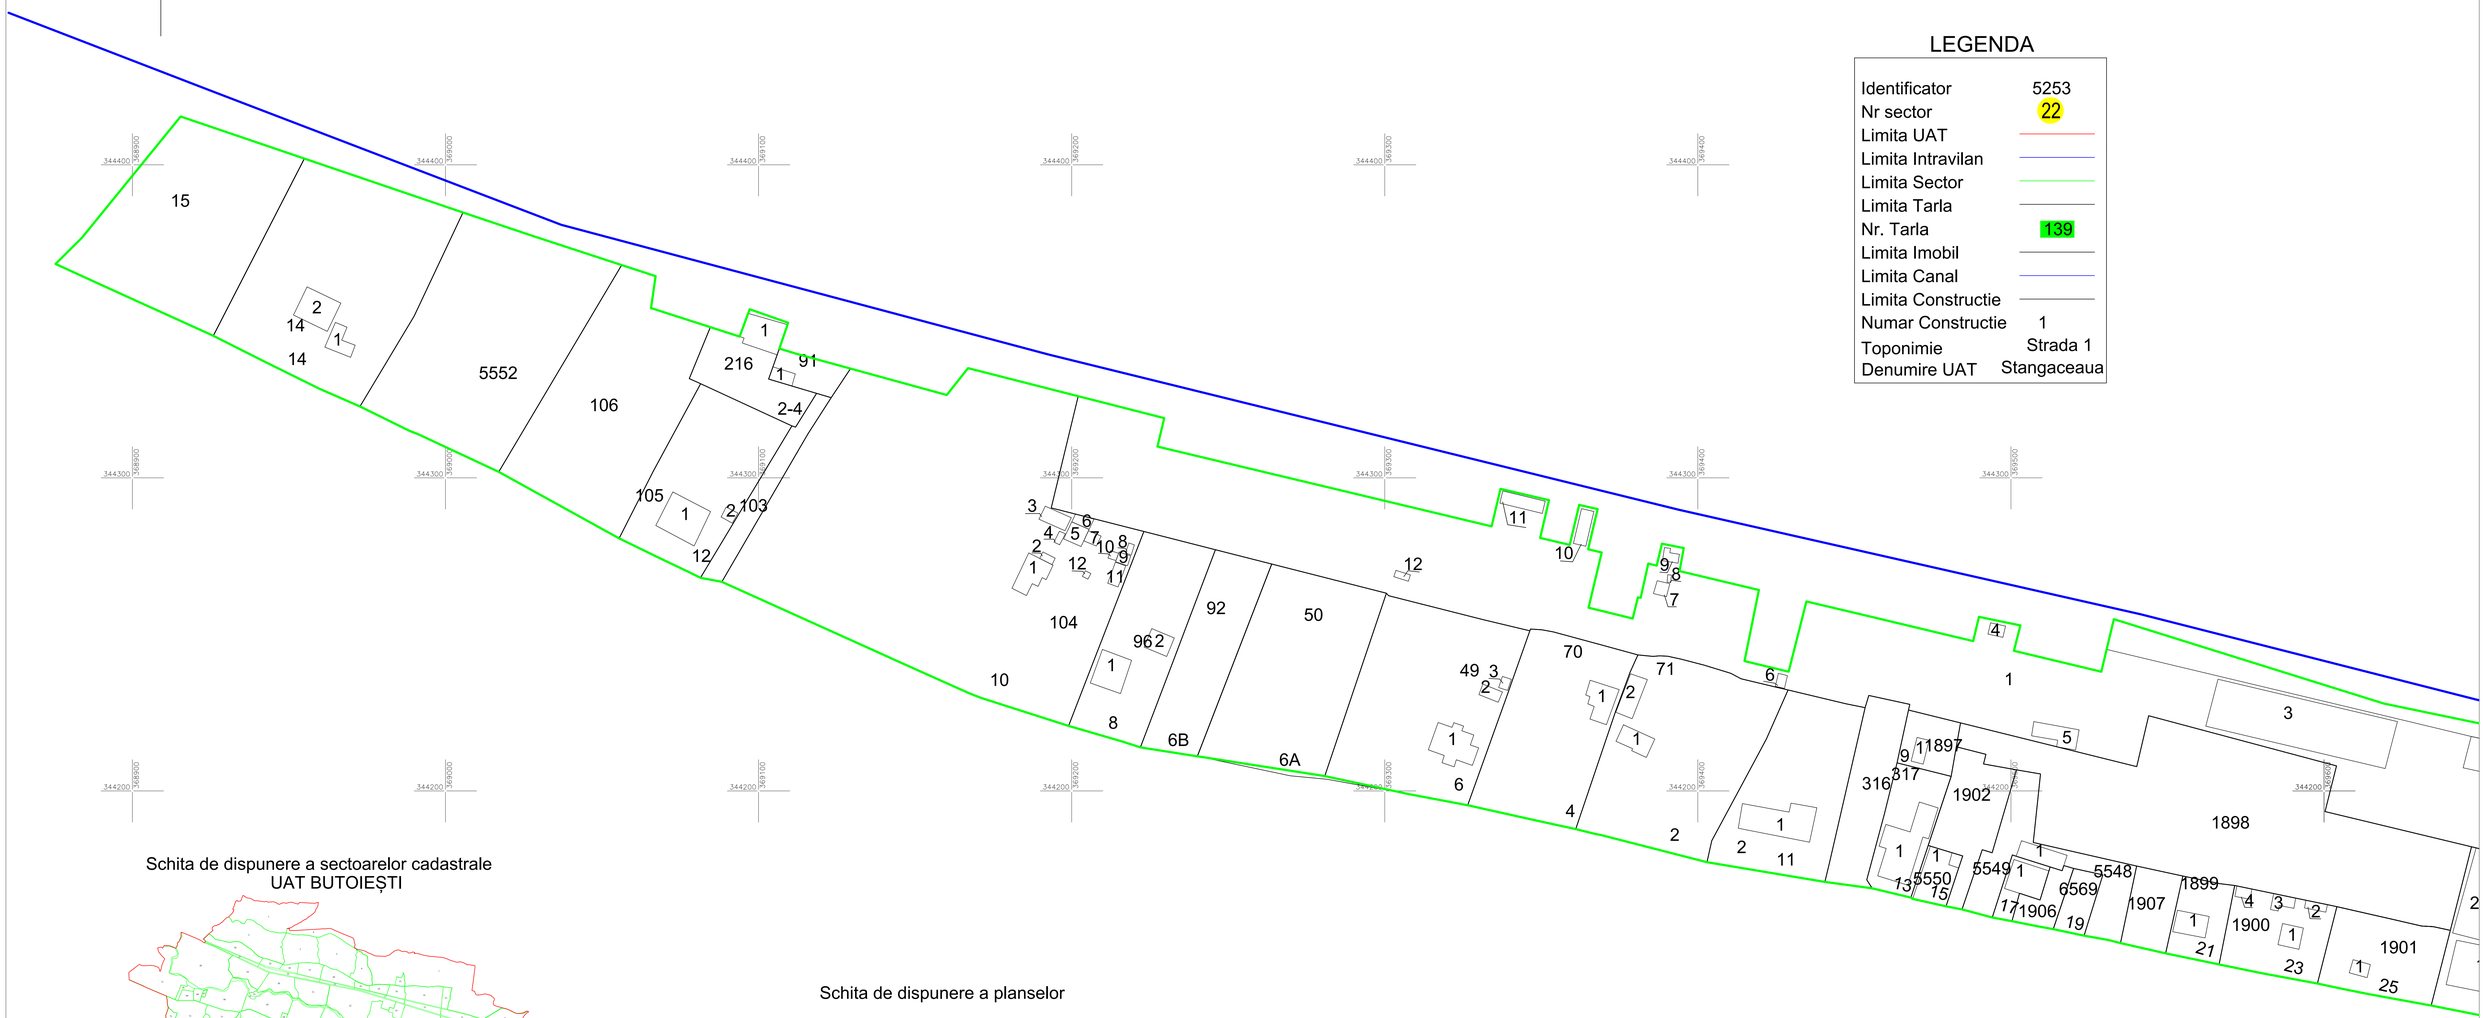

LEGENDA

Identificator	5253
Nr sector	22
Limita UAT	
Limita Intravilan	
Limita Sector	
Limita Tarla	
Nr. Tarla	139
Limita Imobil	
Limita Canal	
Limita Constructie	
Numar Constructie	1
Toponimie	Strada 1
Denumire UAT	Stangaceaua

Schita de dispunere a sectoarelor cadastrale
UAT BUTOIEȘTI

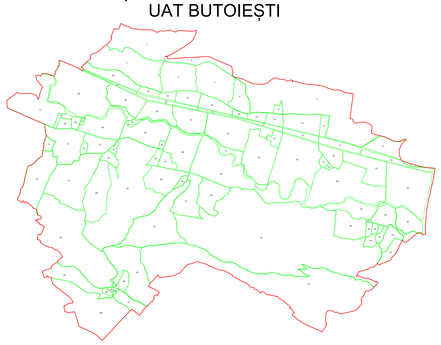

Schita de dispunere a planselor

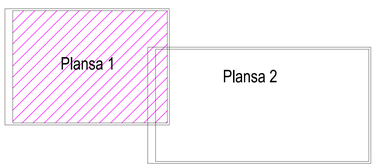

EXECUTANT:
S.C. MBS PRECISION S.R.L.
DATA:22.06.2023

ANDREEA-MARIA CIMPOERU

Digitally signed by ANDREEA-MARIA CIMPOERU
Date: 2023.06.23 10:07:36 +03'00'