PLAN CADASTRAL
UAT BUTOIEȘTI
JUDEȚ MEHEDINȚI
Sector 28
Sistem de proiectie STEREOGRAFIC 1970
Plansa 2
Scara 1 : 2000

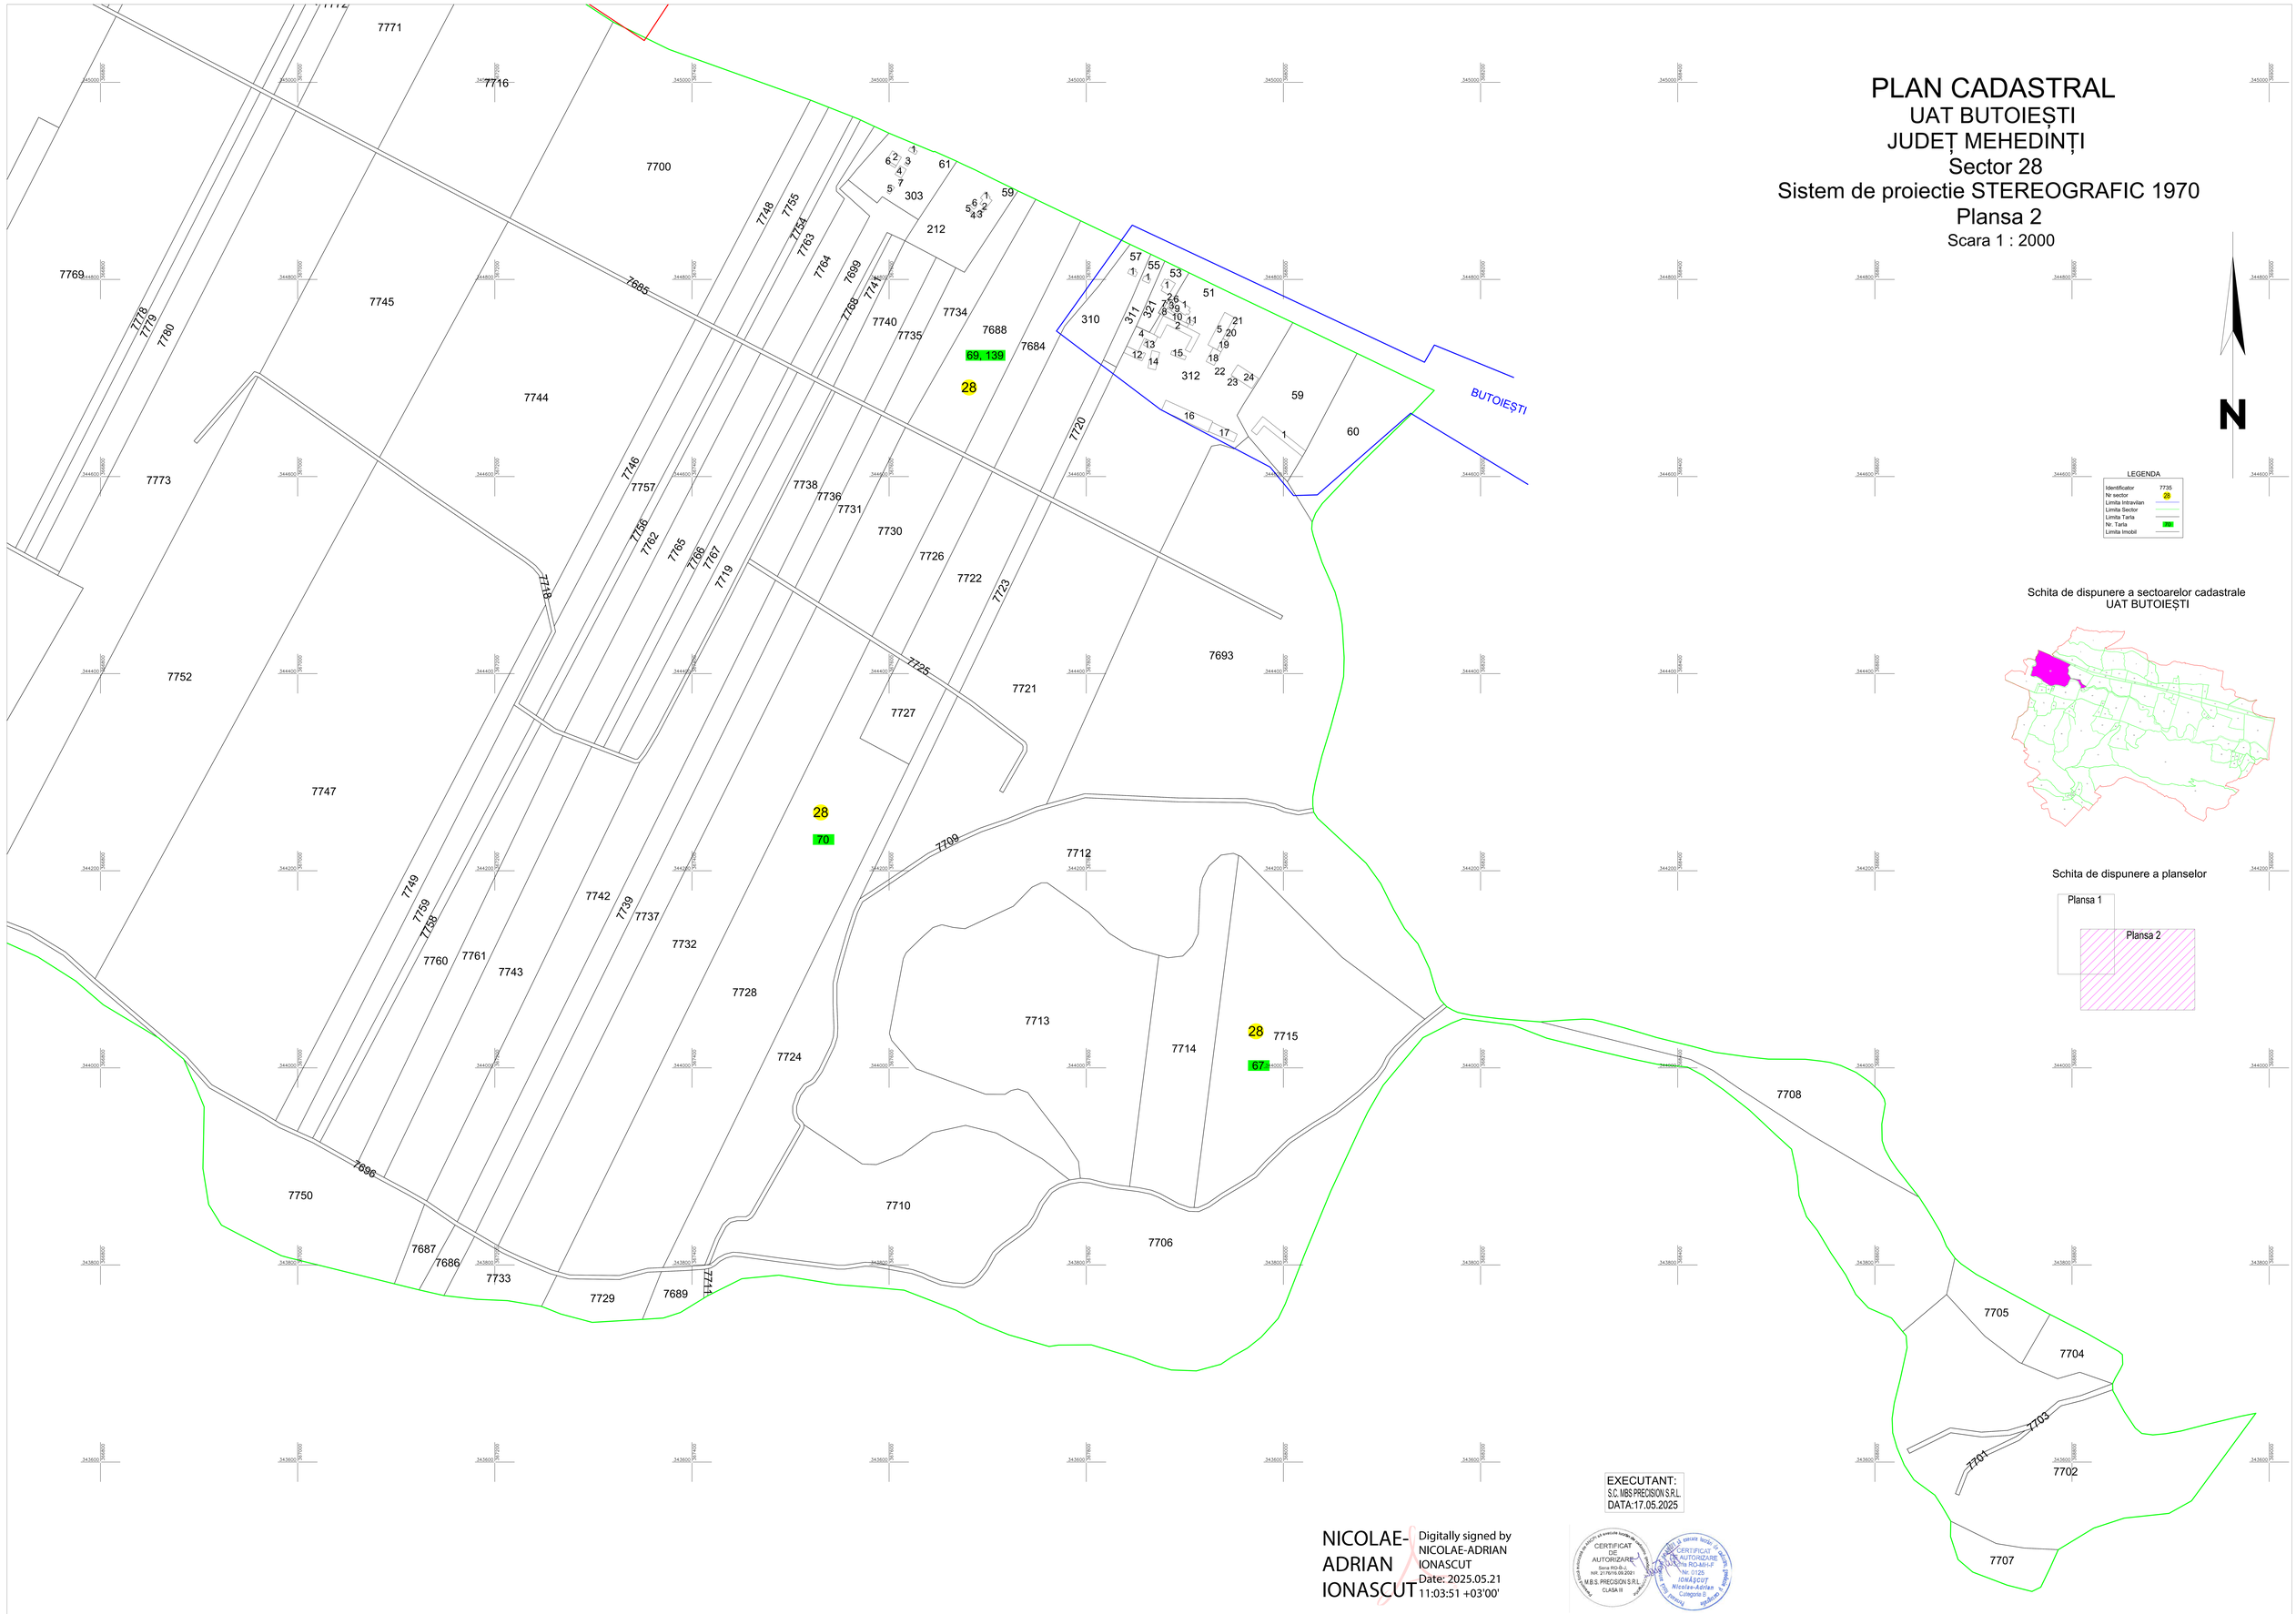

LEGENDA

Identificator	7735
Nr sector	28
Limita Intravilan	
Limita Sector	
Limita Tarla	
Nr. Tarla	28
Limita Imobil	

Schita de dispunere a sectoarelor cadastrale
UAT BUTOIEȘTI

Schita de dispunere a planselor

Plansa 1

Plansa 2

EXECUTANT:
S.C. MBS PRECISION S.R.L.
DATA:17.05.2025

NICOLAE-ADRIAN IONASCUT

Digitally signed by NICOLAE-ADRIAN IONASCUT
Date: 2025.05.21 11:03:51 +03'00'

CERTIFICAT DE AUTORIZARE Seria RO-B-J, Nr. 21767/6.05.2021 M.B.S. PRECISION S.R.L. CLASA III

CERTIFICAT DE AUTORIZARE Seria RO-MI-I-F Nr. 0125 IONĂȘCUȚ Nicolae-Adrian Categoria B