PLAN CADASTRAL
UAT BUTOIEȘTI
JUDEȚ MEHEDINȚI
Sector 49
Sistem de proiectie STEREOGRAFIC 1970

Scara 1 : 1000

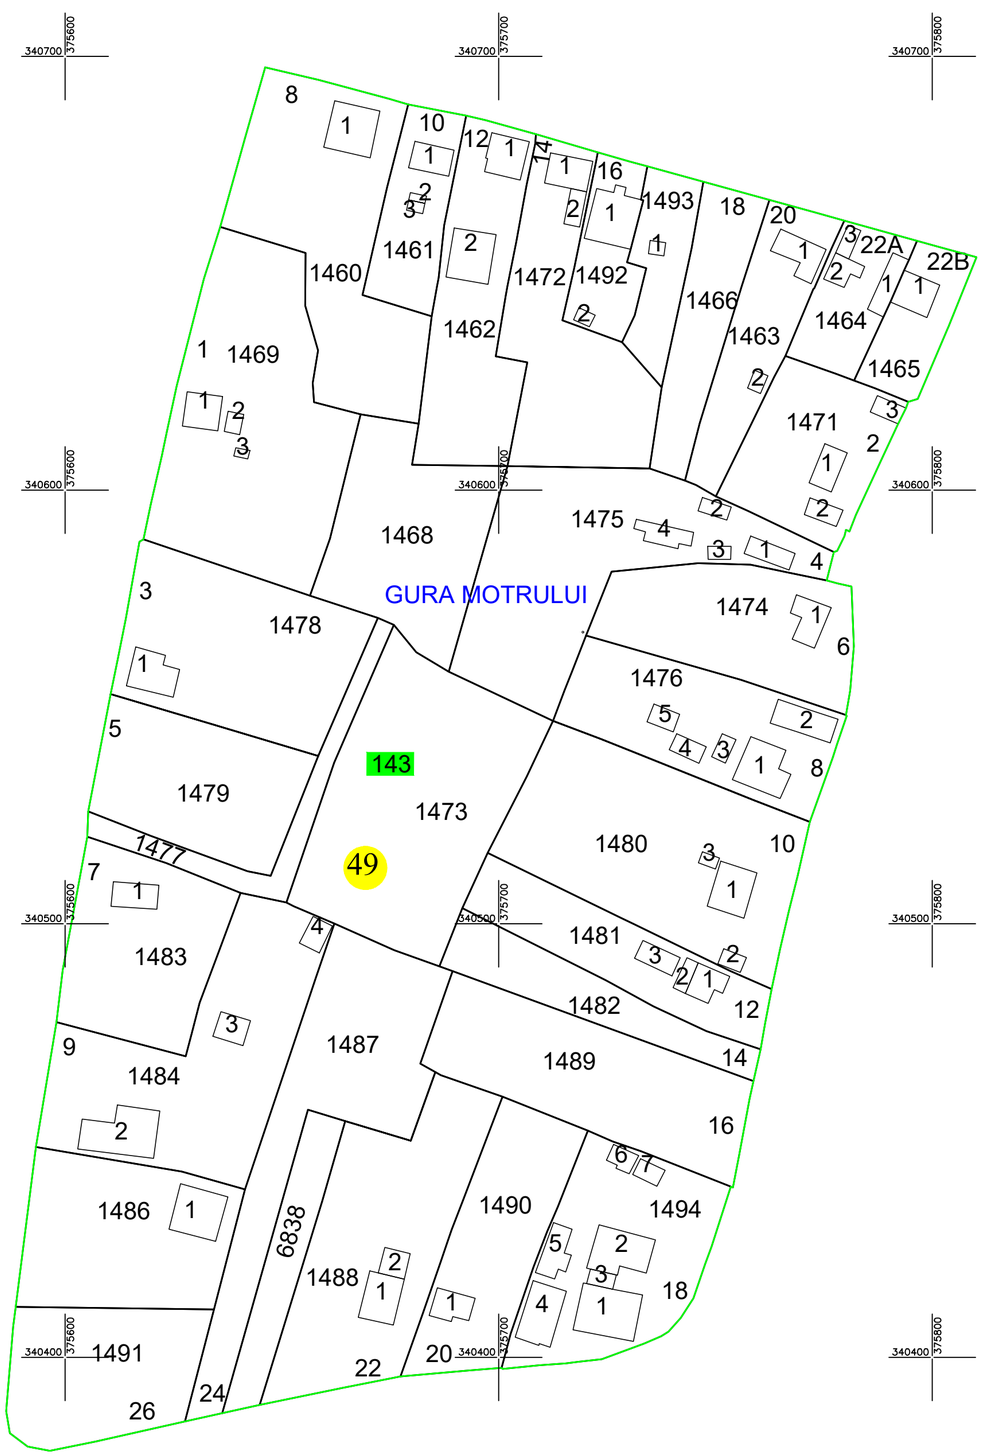

Schita de dispunere a sectoarelor cadastrale
UAT BUTOIEȘTI

LEGENDA

Identificator	1468
Nr sector	49
Limita Sector	
Limita Tarla	
Nr. Tarla	143
Limita Imobil	
Limita Intravilan	

EXECUTANT:
S.C. MBS PRECISION S.R.L.
DATA:14.04.2025

CERTIFICAT DE AUTORIZARE
Seria RO-B-J, NR. 2176/16.09.2021
M.B.S. PRECISION S.R.L.
CLASA III

CERTIFICAT DE AUTORIZARE
Seria RO-MH-F Nr. 0125
IONAȘCUT Nicolae-Adrian
Categoria B

NICOLAE-ADRIAN IONASCUT

Digitally signed by NICOLAE-ADRIAN IONASCUT
Date: 2025.04.16 10:14:41 +03'00'