PLAN CADASTRAL

UAT BUTOIEȘTI

JUDEȚ MEHEDINȚI

Sector 62

Sistem de proiectie STEREOGRAFIC 1970

Plansa 2

Scara 1 : 1000

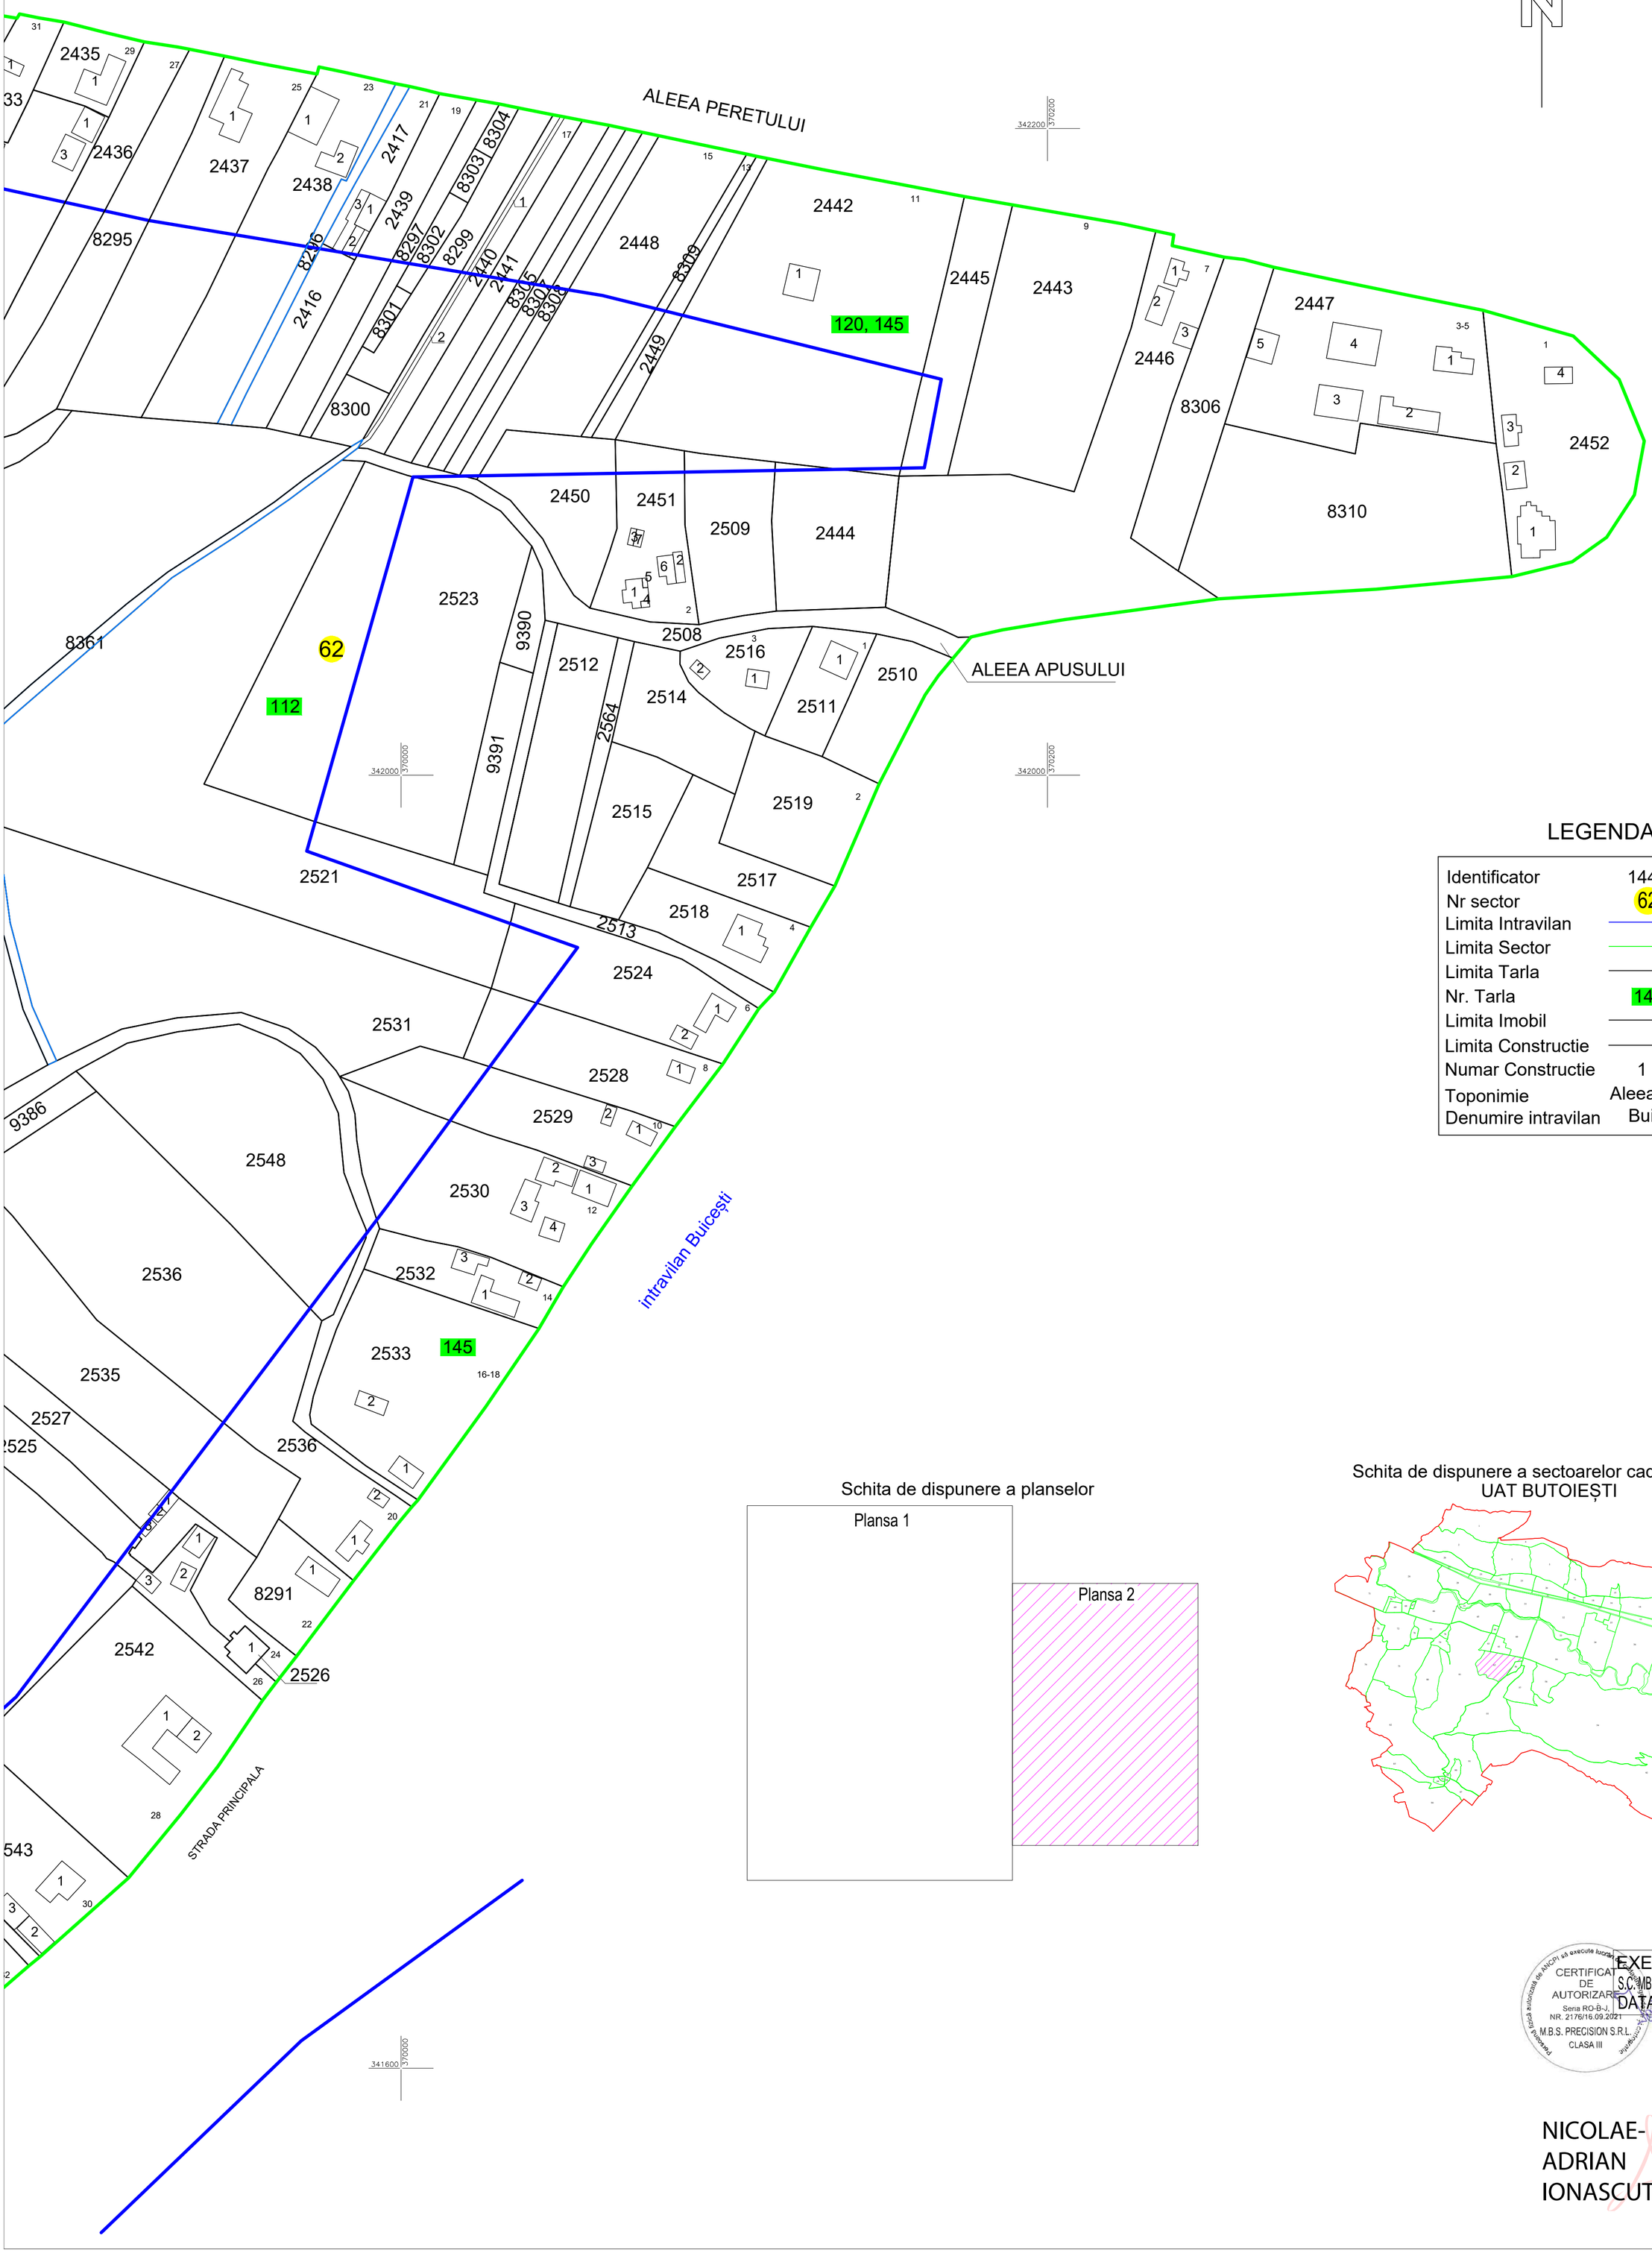

LEGENDA

Identificator	1445
Nr sector	62
Limita Intravilan	
Limita Sector	
Limita Tarla	
Nr. Tarla	143
Limita Imobil	
Limita Constructie	
Numar Constructie	1
Toponimie	Aleea Infundata
Denumire intravilan	Buicești

Schita de dispunere a planselor

Plansa 1

Plansa 2

Schita de dispunere a sectoarelor cadastrale
UAT BUTOIEȘTI

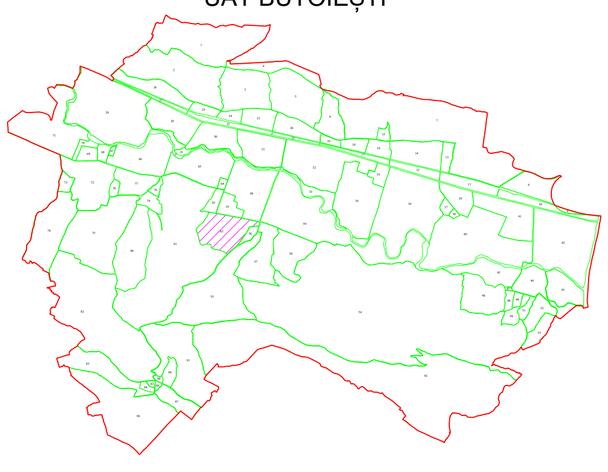

EXECUTANT:
S.C. MBS PRECISION S.R.L.
DATA:04.07.2025

NICOLAE-ADRIAN IONASCUT

Digitally signed by NICOLAE-ADRIAN IONASCUT
Date: 2025.07.04 13:43:23 +03'00'