Nicoleta-Claudia Oltean
Semnat digital de Nicoleta-Claudia Oltean
Data: 2025.12.11 13:57:40 +02:00
Motiv:
Locatie:

PLAN CADASTRAL

UAT: Pastraveni, judetul: NEAMT, Sect. cad. 70, plansa 1

Scara 1:1000

Sistem de proiectie: stereografic 1970

Spre Publicare

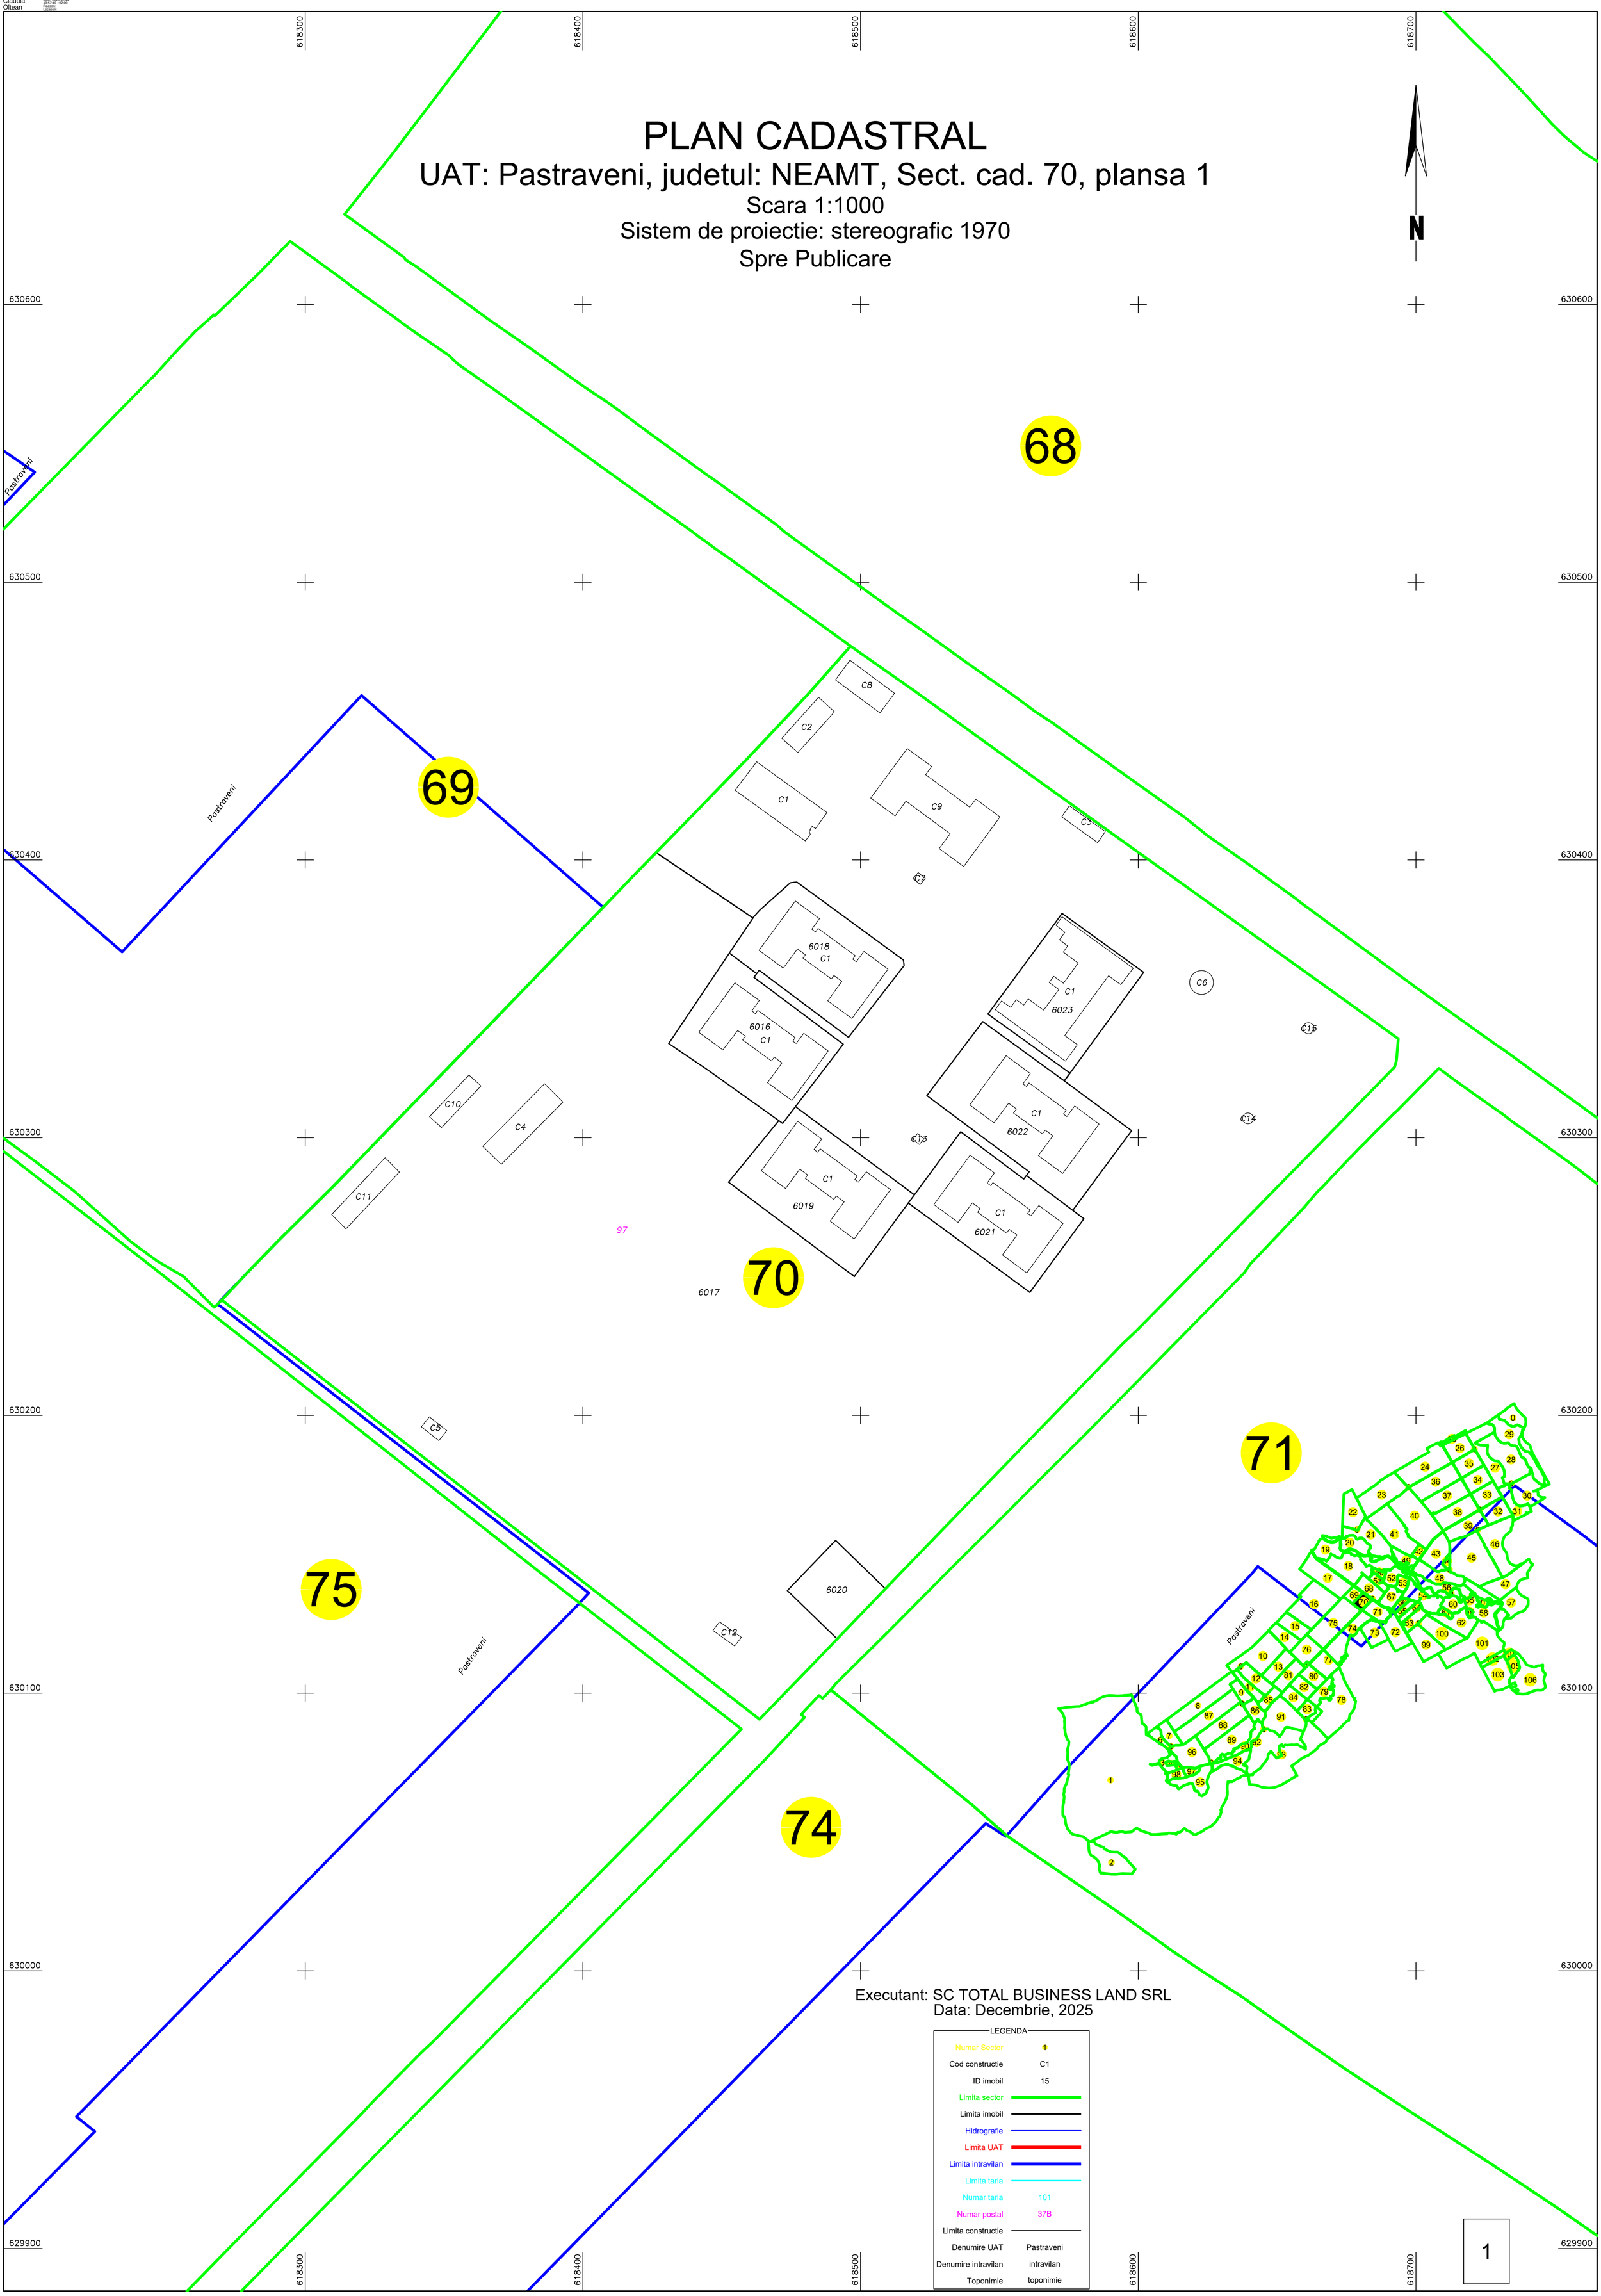

Executant: SC TOTAL BUSINESS LAND SRL
Data: Decembrie, 2025

LEGENDA

Numar Sector	1
Cod constructie	C1
ID imobil	15
Limita sector	
Limita imobil	
Hidrografie	
Limita UAT	
Limita intravilan	
Limita tarla	
Numar tarla	101
Numar postal	37B
Limita constructie	
Denumire UAT	Pastraveni
Denumire intravilan	intravilan
Toponimie	toponimie