Nicoleta-Claudia Oltean
Semnat digital de Nicoleta-Claudia Oltean
Data: 2026.02.12 12:54:32 +02'00'
Motiv: Executant
Locatie: Romania

# PLAN CADASTRAL

## UAT: Urecheni, judetul: NEAMT, Sect. cad. 35, plansa 1

Scara 1:1000

Sistem de proiectie: stereografic 1970

Spre Publicare

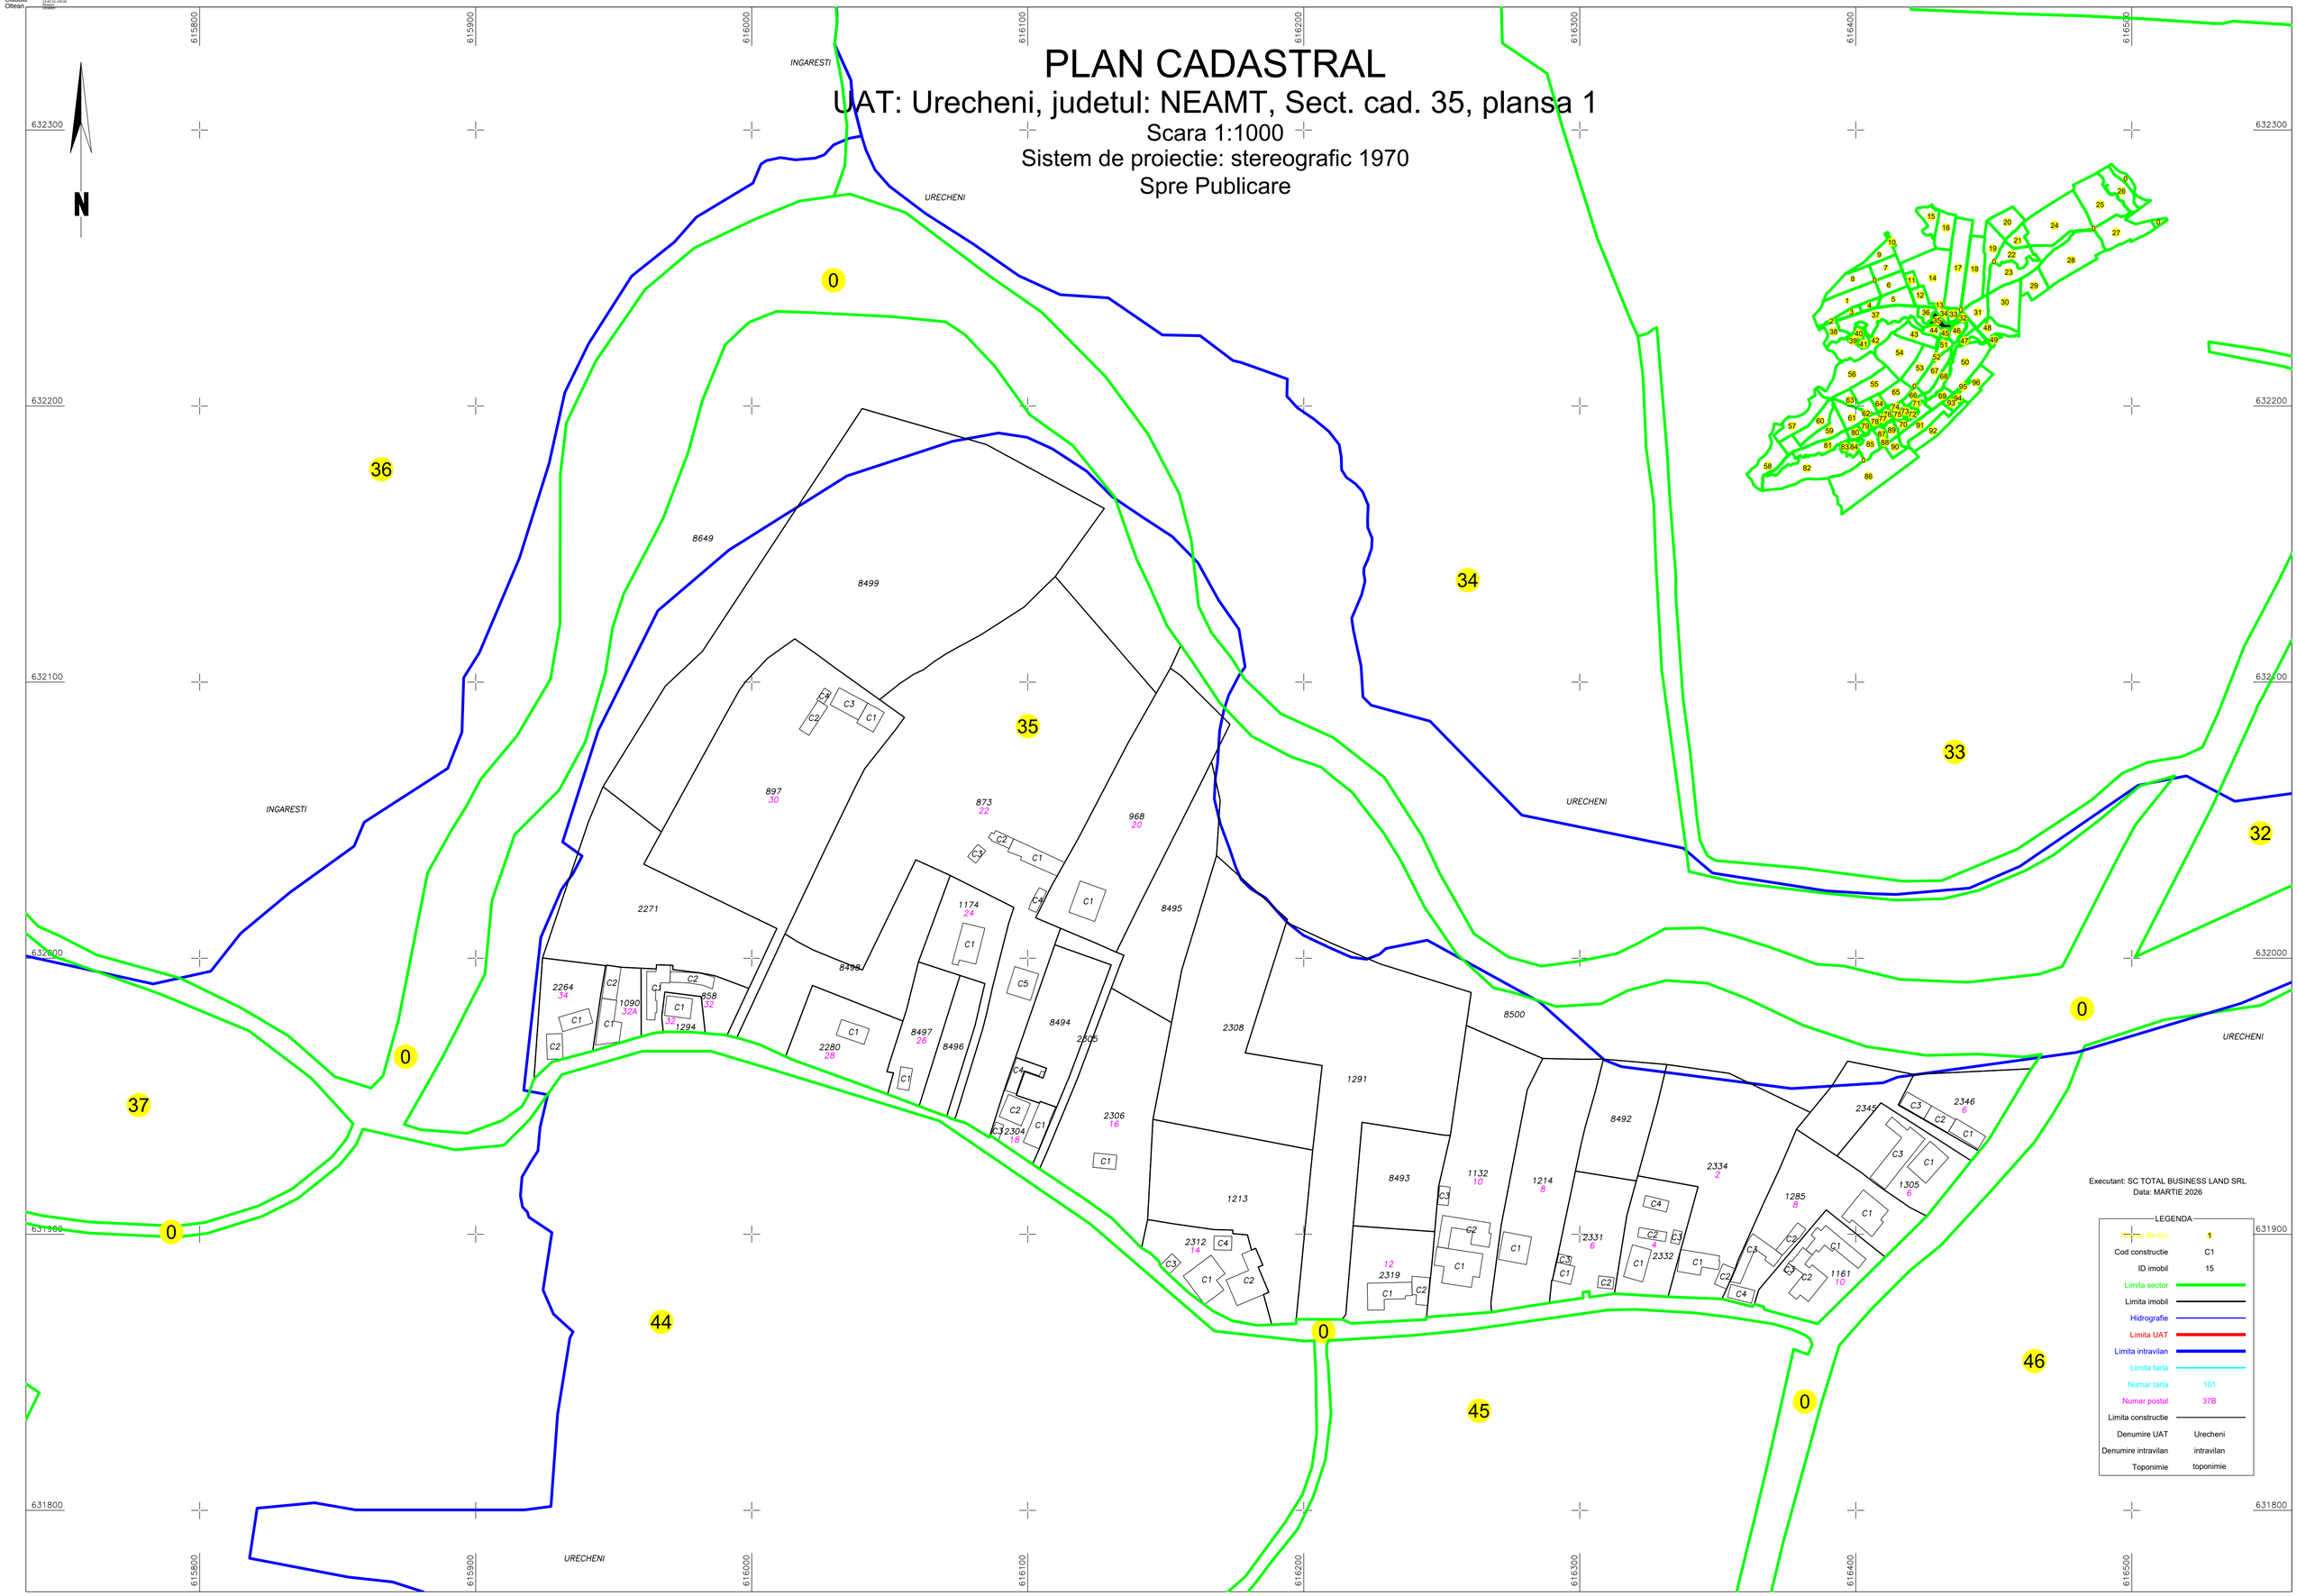


Executant: SC TOTAL BUSINESS LAND SRL
Data: MARTIE 2026

LEGENDA

| | |
|---|---|
| Numar Sector | 1 |
| Cod constructie | C1 |
| ID imobil | 15 |
| Limita sector | |
| Limita imobil | |
| Hidrografie | |
| Limita UAT | |
| Limita intravilan | |
| Limita tarla | |
| Numar tarla | 101 |
| Numar postal | 37B |
| Limita constructie | |
| Denumire UAT | Urecheni |
| Denumire intravilan | intravilan |
| Toponimie | toponimie |