Nicoleta-Claudia Oliveri

Semnat digital de Nicoleta-Claudia Oliveri
DN: C=RO, O=INCEPUT DE LUME SRL, CN=Nicoleta-Claudia Oliveri
Data: 2025.12.12 12:08:00 +02'00'

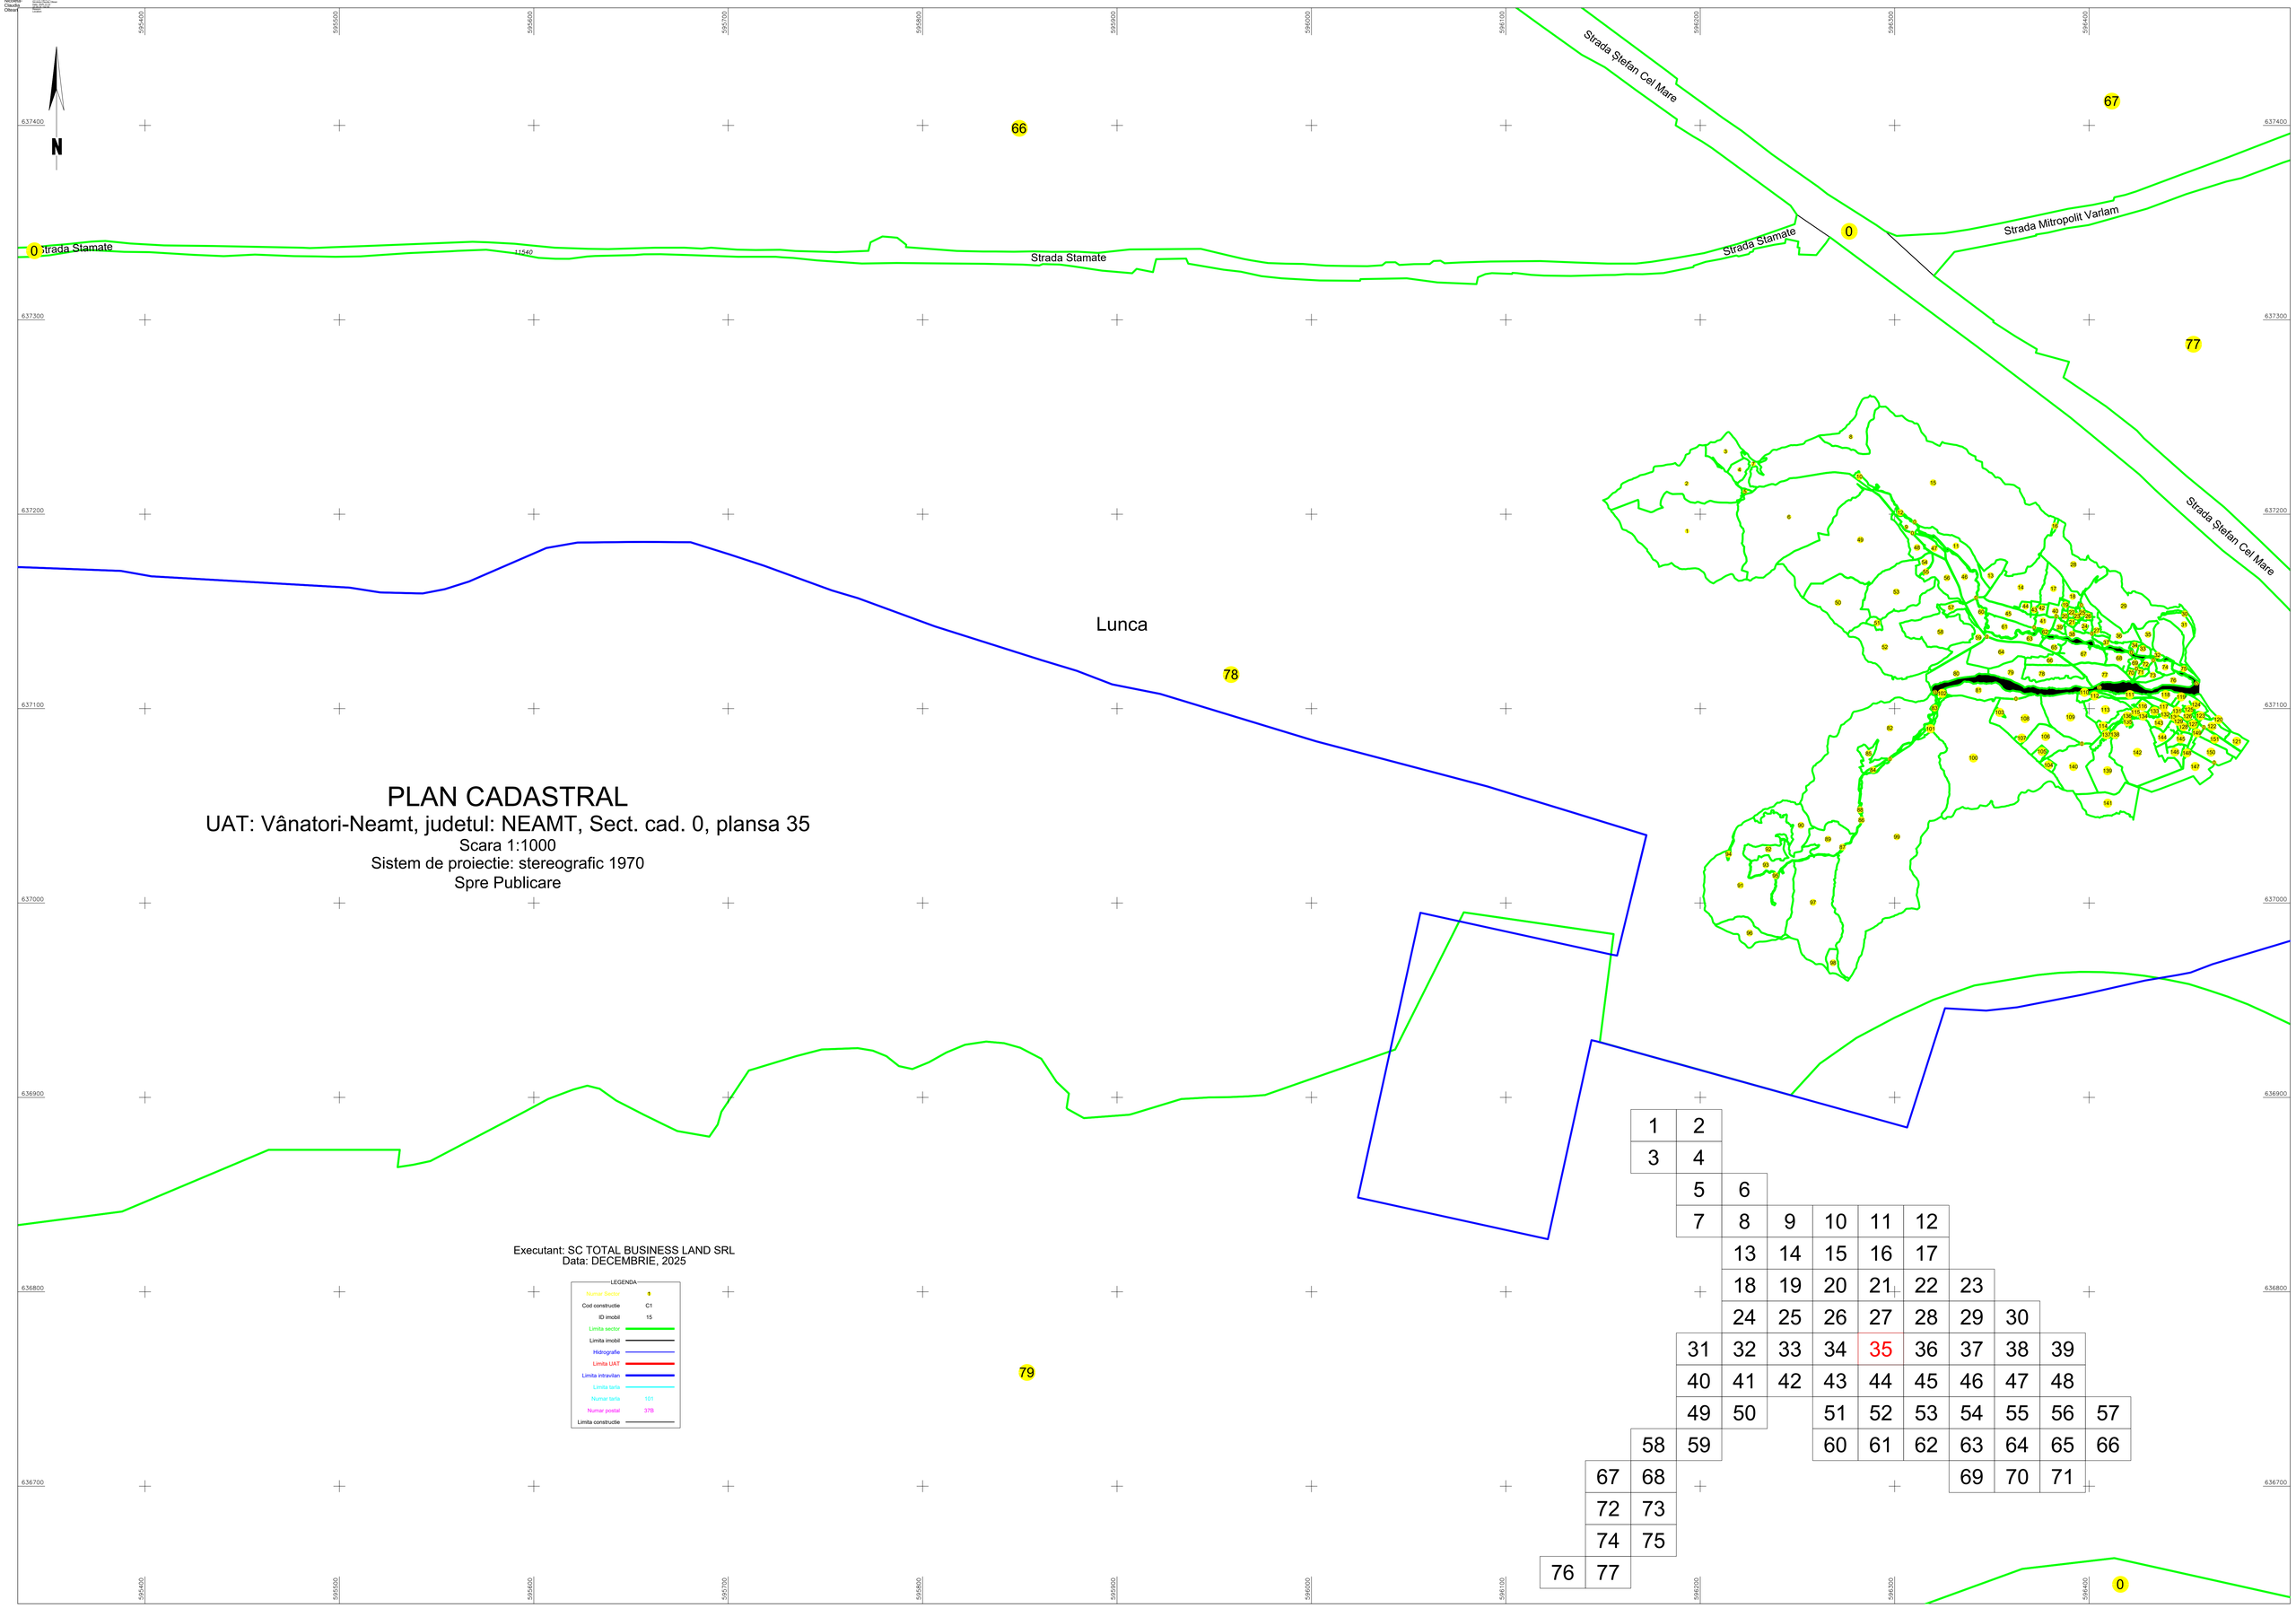

PLAN CADASTRAL

UAT: Vânatori-Neamt, judetul: NEAMT, Sect. cad. 0, plansa 35

Scara 1:1000

Sistem de proiectie: stereografic 1970

Spre Publicare

Executant: SC TOTAL BUSINESS LAND SRL

Data: DECEMBRIE, 2025

LEGENDA

Numar Sector	1
Cod constructie	C1
ID imobil	15
Limita sector	
Limita imobil	
Hidrografie	
Limita UAT	
Limita intravilan	
Limita tarla	
Numar tarla	101
Numar postal	37B
Limita constructie	