Nicoleta-Claudia Oteanu
Semnat digital de Nicoleta-Claudia Oteanu
Data: 2025.12.12 14:08:40 EET
Motiv: Autor

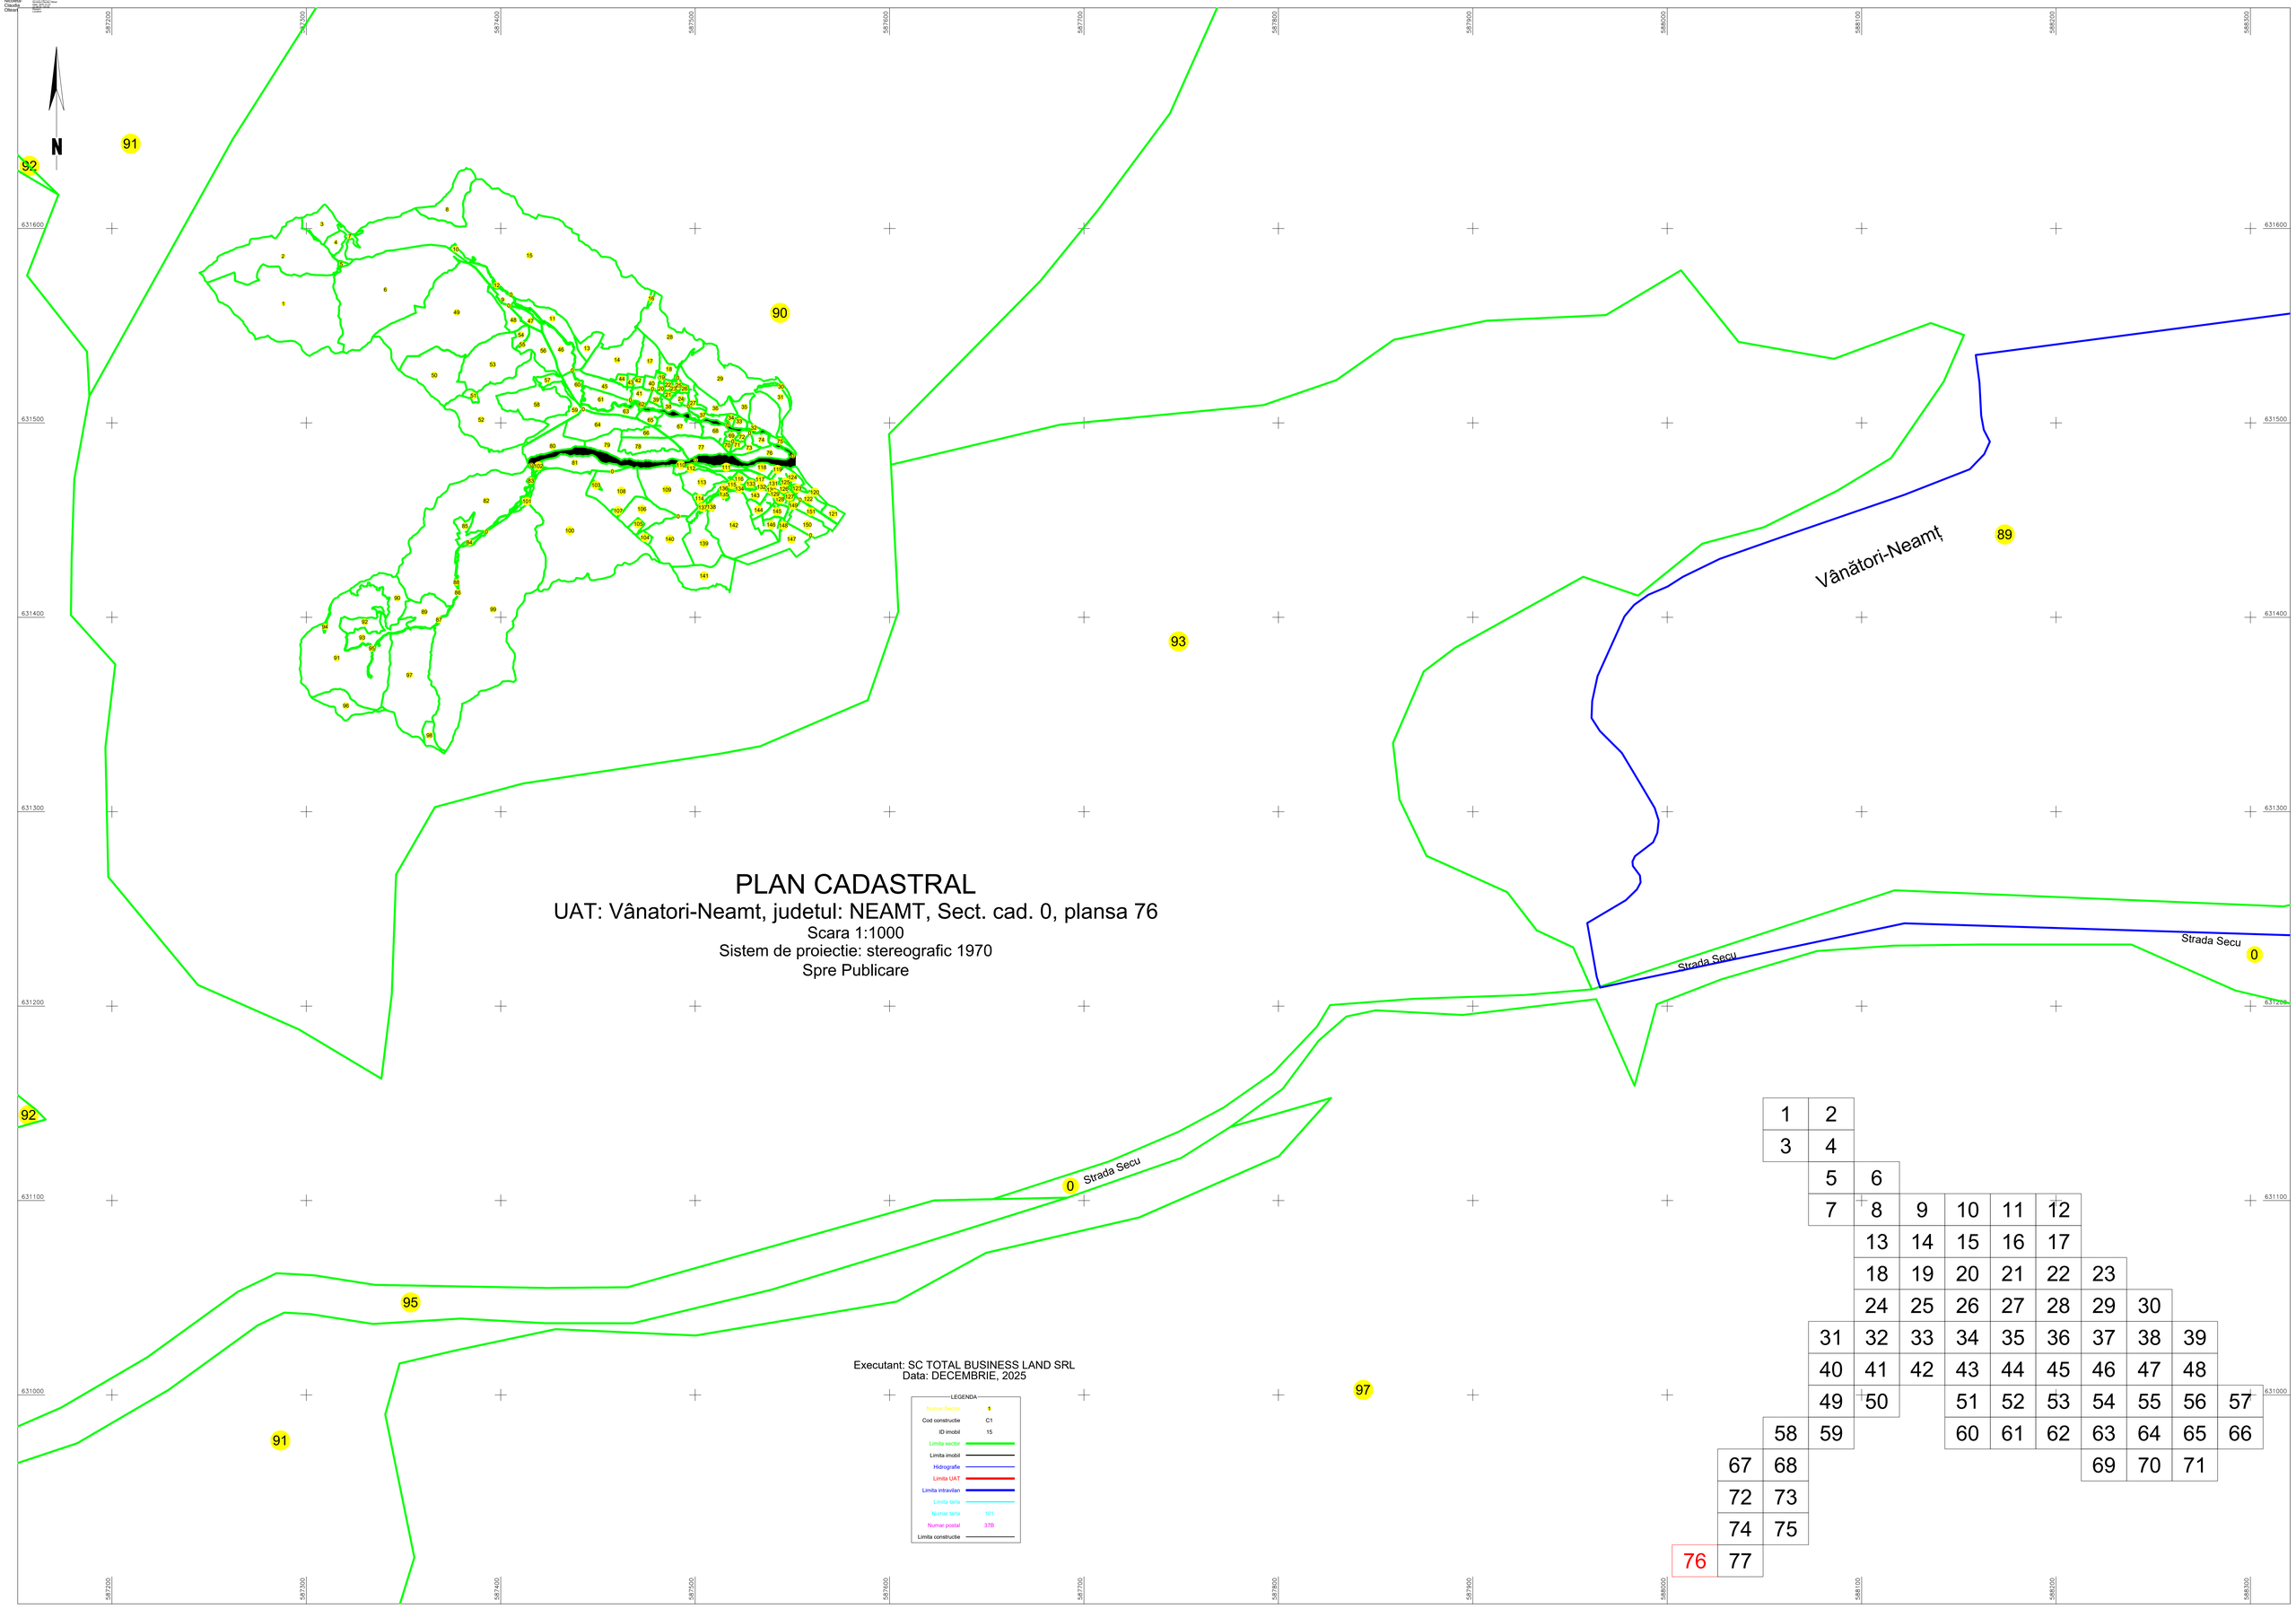

PLAN CADASTRAL

UAT: Vânatori-Neamt, judetul: NEAMT, Sect. cad. 0, plansa 76

Scara 1:1000

Sistem de proiectie: stereografic 1970

Spre Publicare

Executant: SC TOTAL BUSINESS LAND SRL
Data: DECEMBRIE, 2025

LEGENDA

Numar Sector	0
Cod constructie	C1
ID imobil	15
Limita sector	
Limita imobil	
Hidrografie	
Limita UAT	
Limita intravilan	
Limita tarla	
Numar tarla	101
Numar postal	37B
Limita constructie	