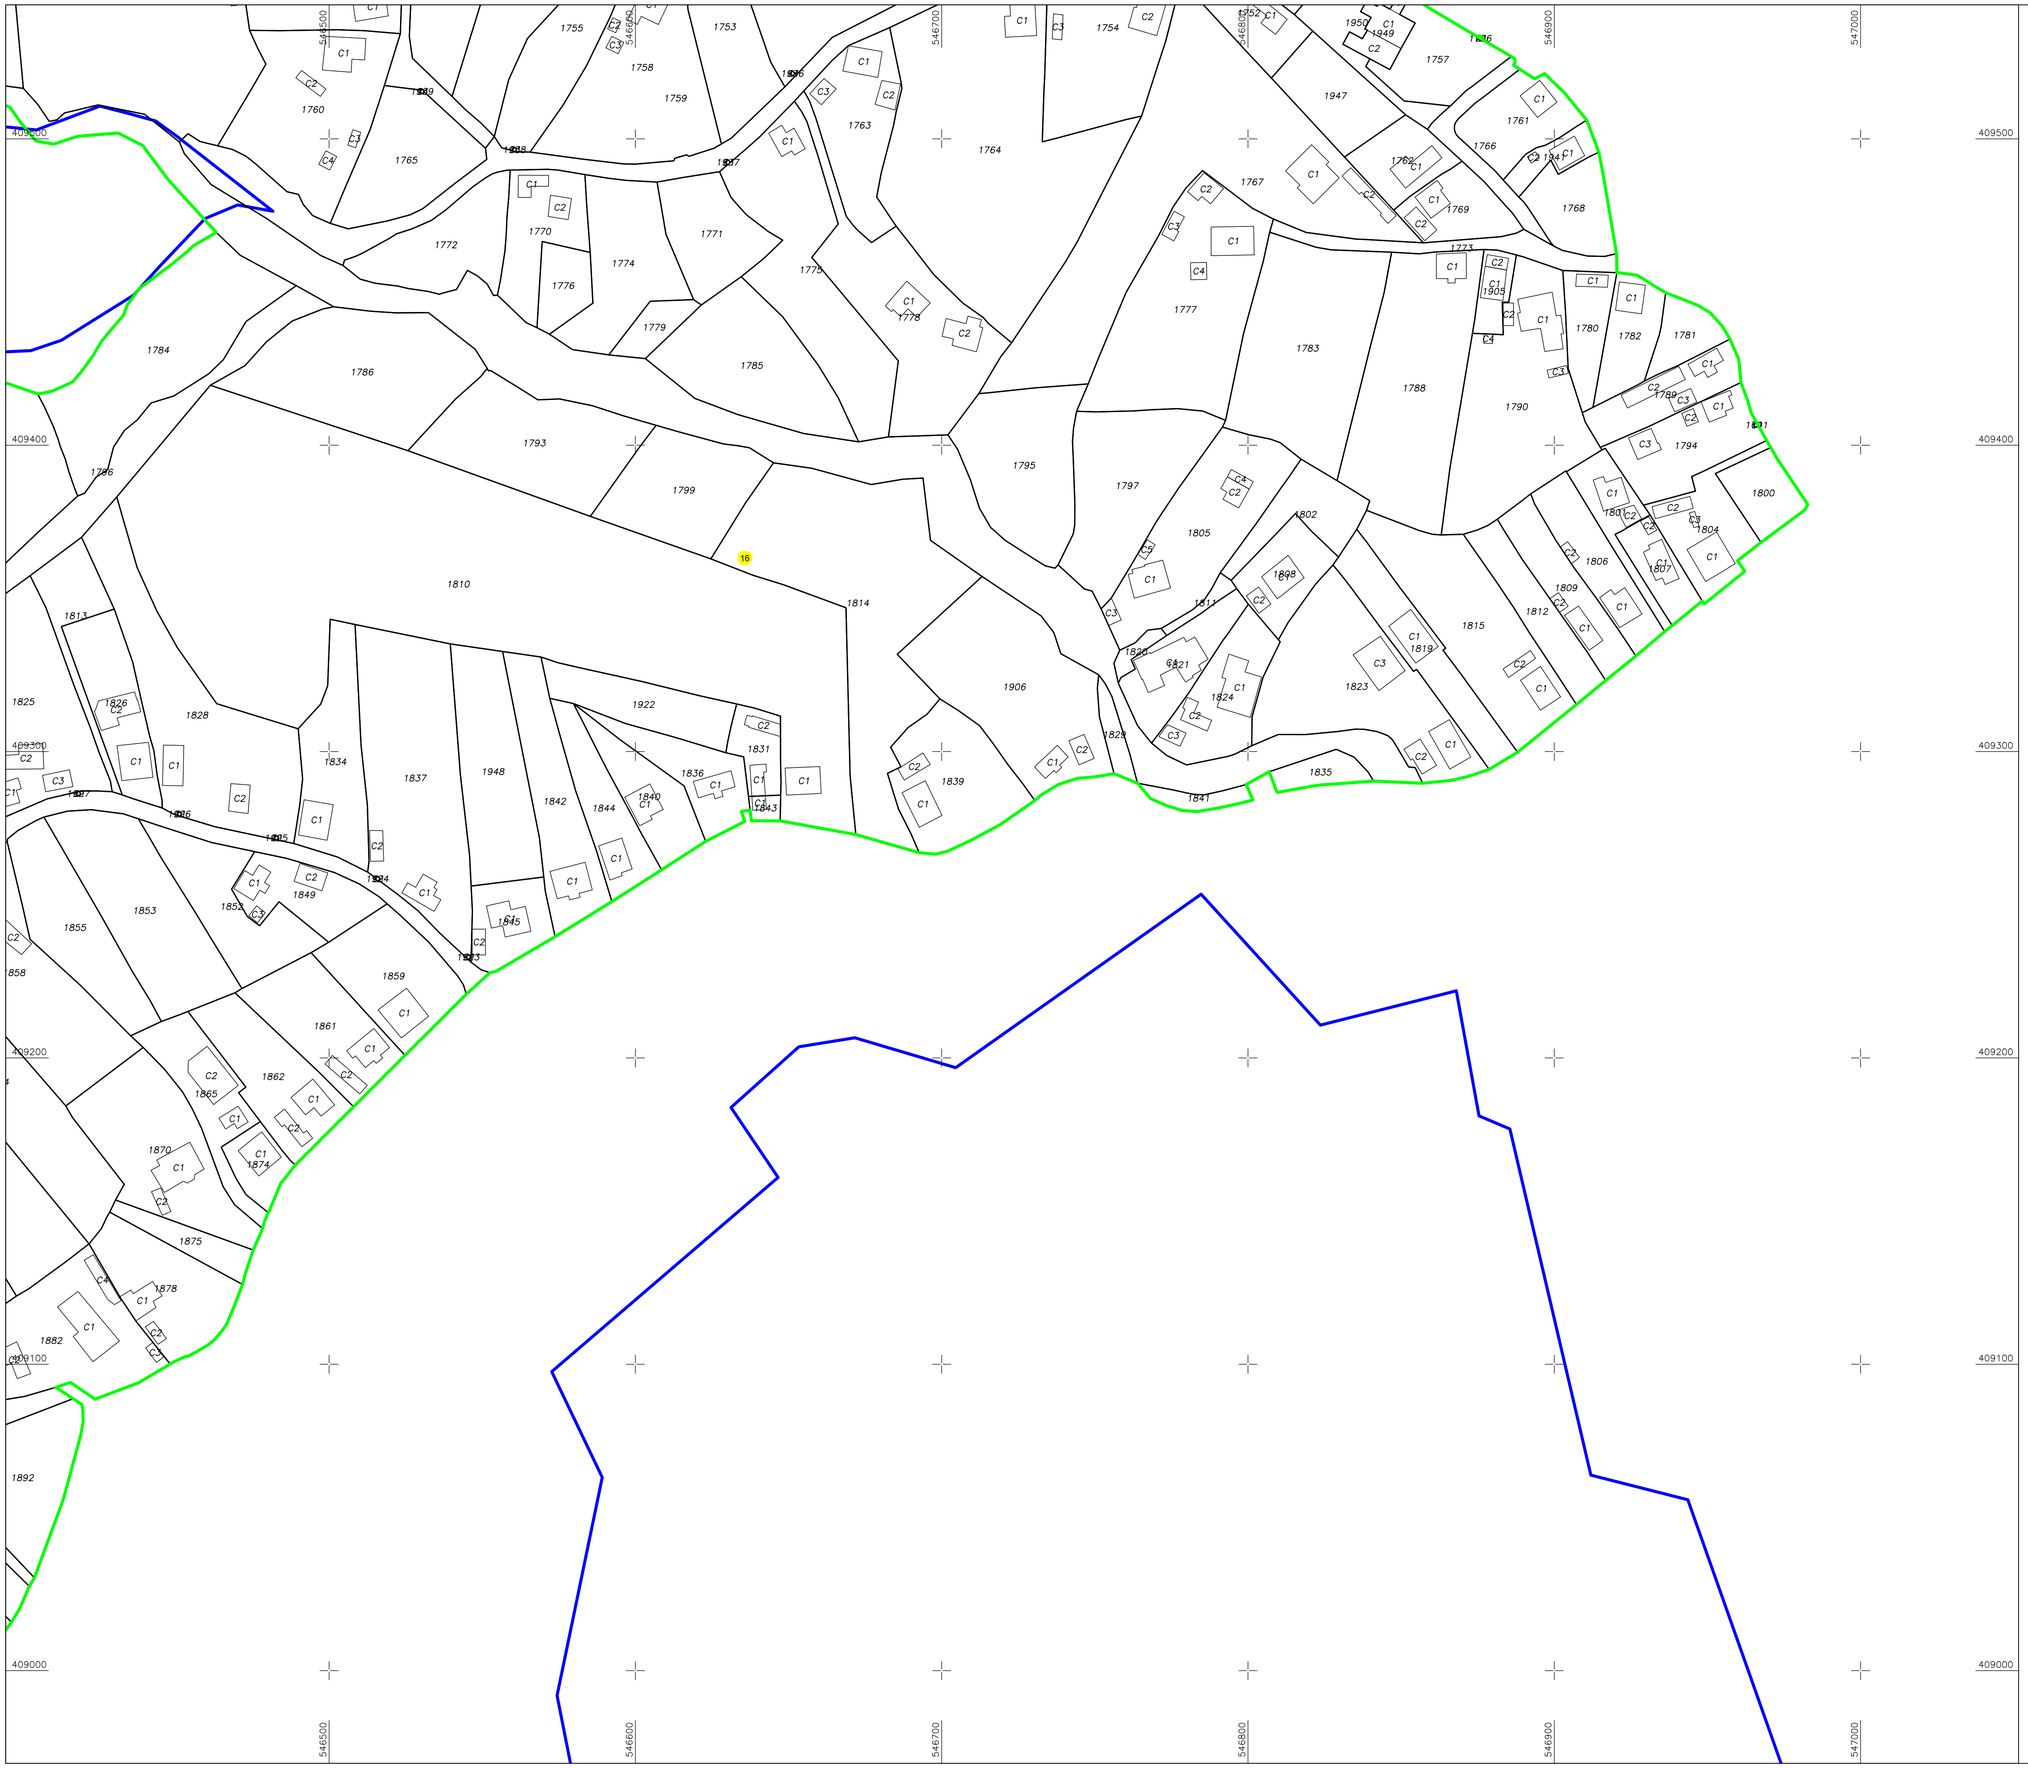

PLAN CADASTRAL

UAT: ADUNATI
JUDETUL PRAHOVA

Sector Cadastral:
16
Scara 1:1000
Plansa 4

LEGENDA

Cod constructie	C1
ID imobil	15
Limita sector	
Limita imobil	
Limita UAT	
Limita intravilan	
Limita constructie	

Schita de dispunere a sectorului cadastral

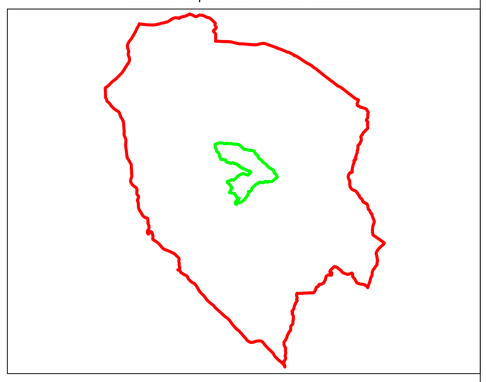

Schita de dispunere a planselor

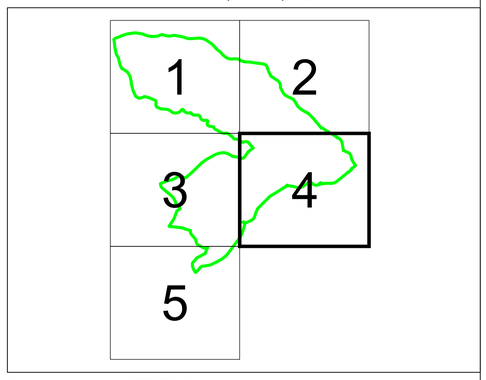

Sistem de proiecție: STEREO 70
Copie spre publicare

AGENTIA NATIONALA DE CADASTRU SI PUBLICITATE IMOBILIARA

Scara 1:1000

Data 12.08.2025

" SERVICII DE ÎNREGISTRARE SISTEMATICĂ ÎN SISTEMUL INTEGRAT DE CADASTRU SI CARTE FUNCIARĂ A IMOBILELOR DIN UAT ADUNATI JUDEȚUL PRAHOVA"

S.C. SIMDATA TOPSERV S.R.L.

Manager proiect	TATARU AL ION
Data	12.08.2025
Semnatura Semnat electronic	Tataru Ion O = SIMDATA TOPSERV SRL 25/08/2025 14:16:34 UTC+02