


**PLAN CADASTRAL**  
**JUDEȚ PRAHOVA, UAT ARICESTII RAHTIVANI**  
**Sectorul Cadastral 37**  
**Spre publicare**  
**Scara 1:1000**  
**Sistem de proiecție "STEREO '70"**  
**- Plansa 1 -**


**Schița de racordare a planșelor**

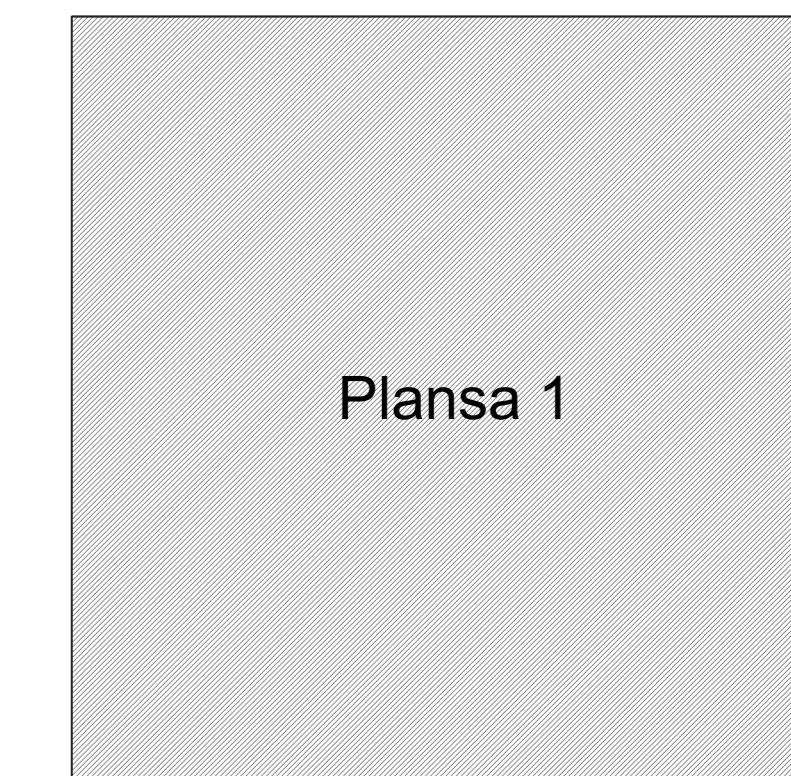

**Legendă**

<span style="color: green;">—</span>	Limită sector
<span style="color: red;">—</span>	Limită UAT
<span style="color: blue;">—</span>	Limită intravilan
<span style="color: gray;">—</span>	Limită imobil
<span style="color: brown;">—</span>	Limită construcții
<span style="color: magenta;">—</span>	Limită tarla
<span style="color: yellow; border: 1px solid black; border-radius: 50%; padding: 2px;">37</span>	Număr sector
614	Numar_administrativ
11243	Număr imobil
11398-C1	Număr construcții
51	Număr tarla
HC 302	Toponimie

**Schița dispunerii sectorului cadastral**

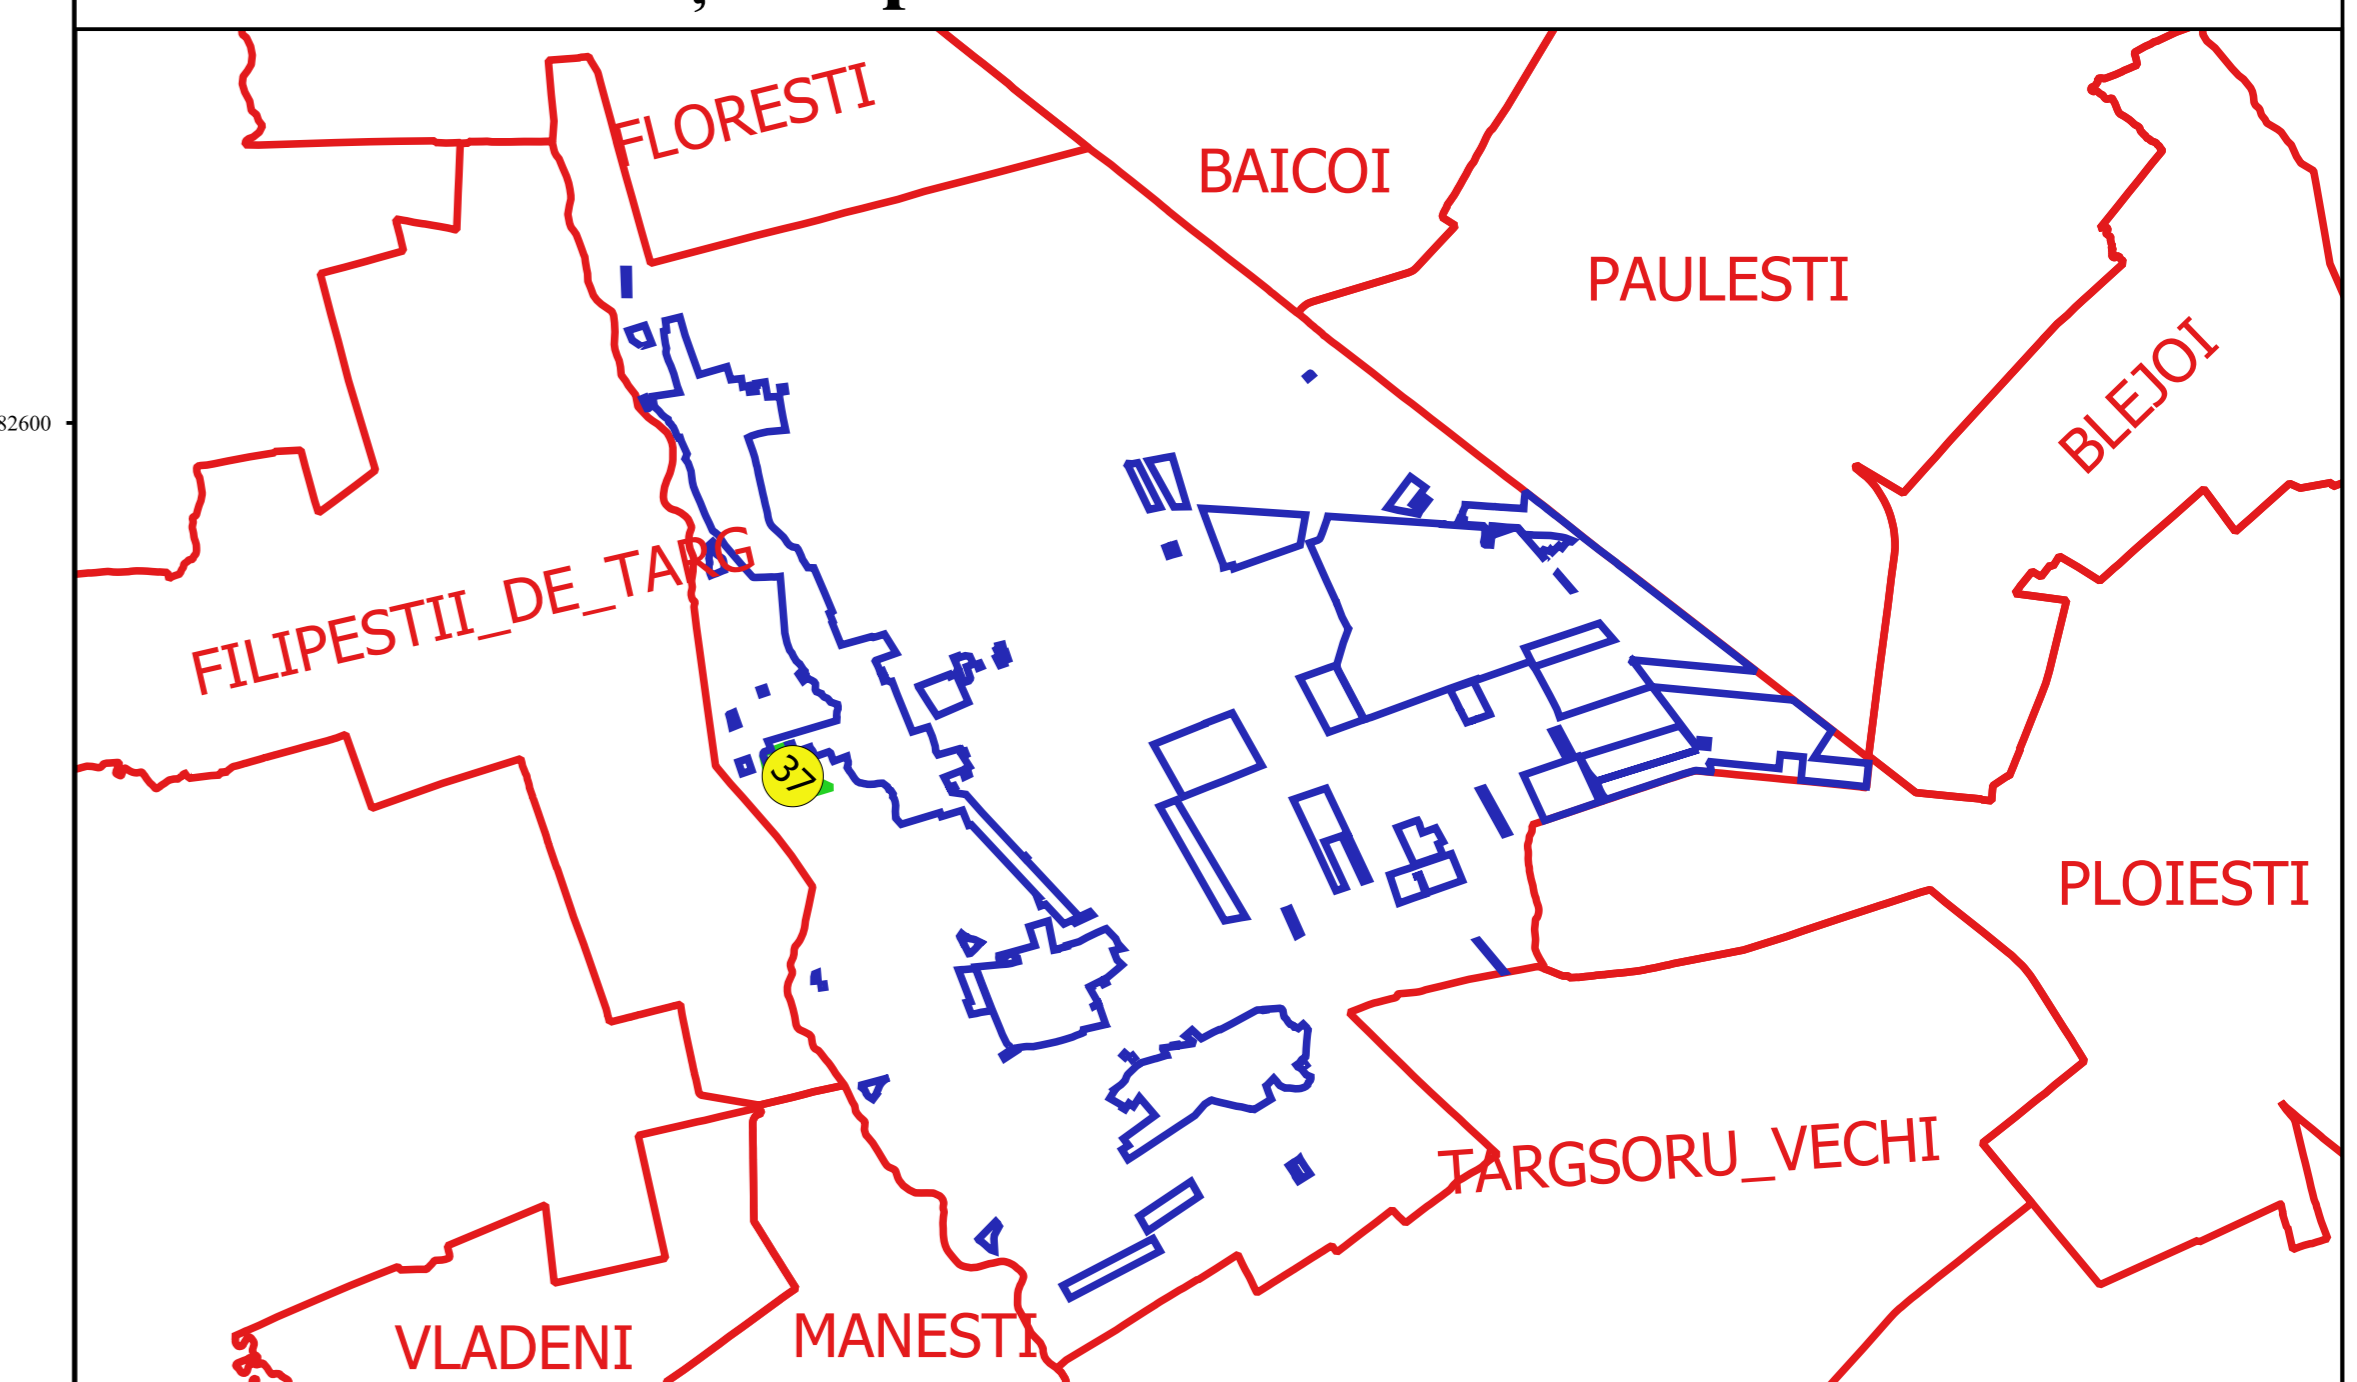

Proiectat de  
 SC CADASTRU SAHAI SRL  
 Nr. BUNELI TOMBERACU  
 BUCUREȘTI

