





**PLAN CADASTRAL**  
**JUDEȚ PRAHOVA, UAT ARICESTII RAHTIVANI**  
**Sectorul Cadastral 56**  
**Spre publicare**  
**Scara 1:1000**  
**Sistem de proiecție "STEREO '70"**  
**- Plansa 1 -**

**Schița de racordare a planșelor**

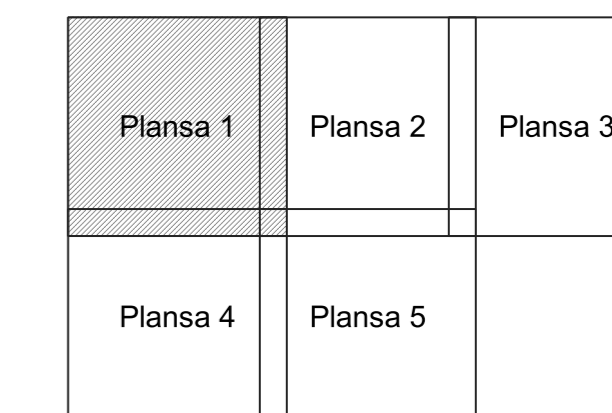

- Legendă**
- Limită sector
  - Limită UAT
  - Limită intravilan
  - Limită imobil
  - Limită tarla
  - 56 Număr sector
  - 11292 Număr imobil
  - 80 Număr tarla
  - A 424/1 Toponimie

**Schița dispunerii sectorului cadastral**

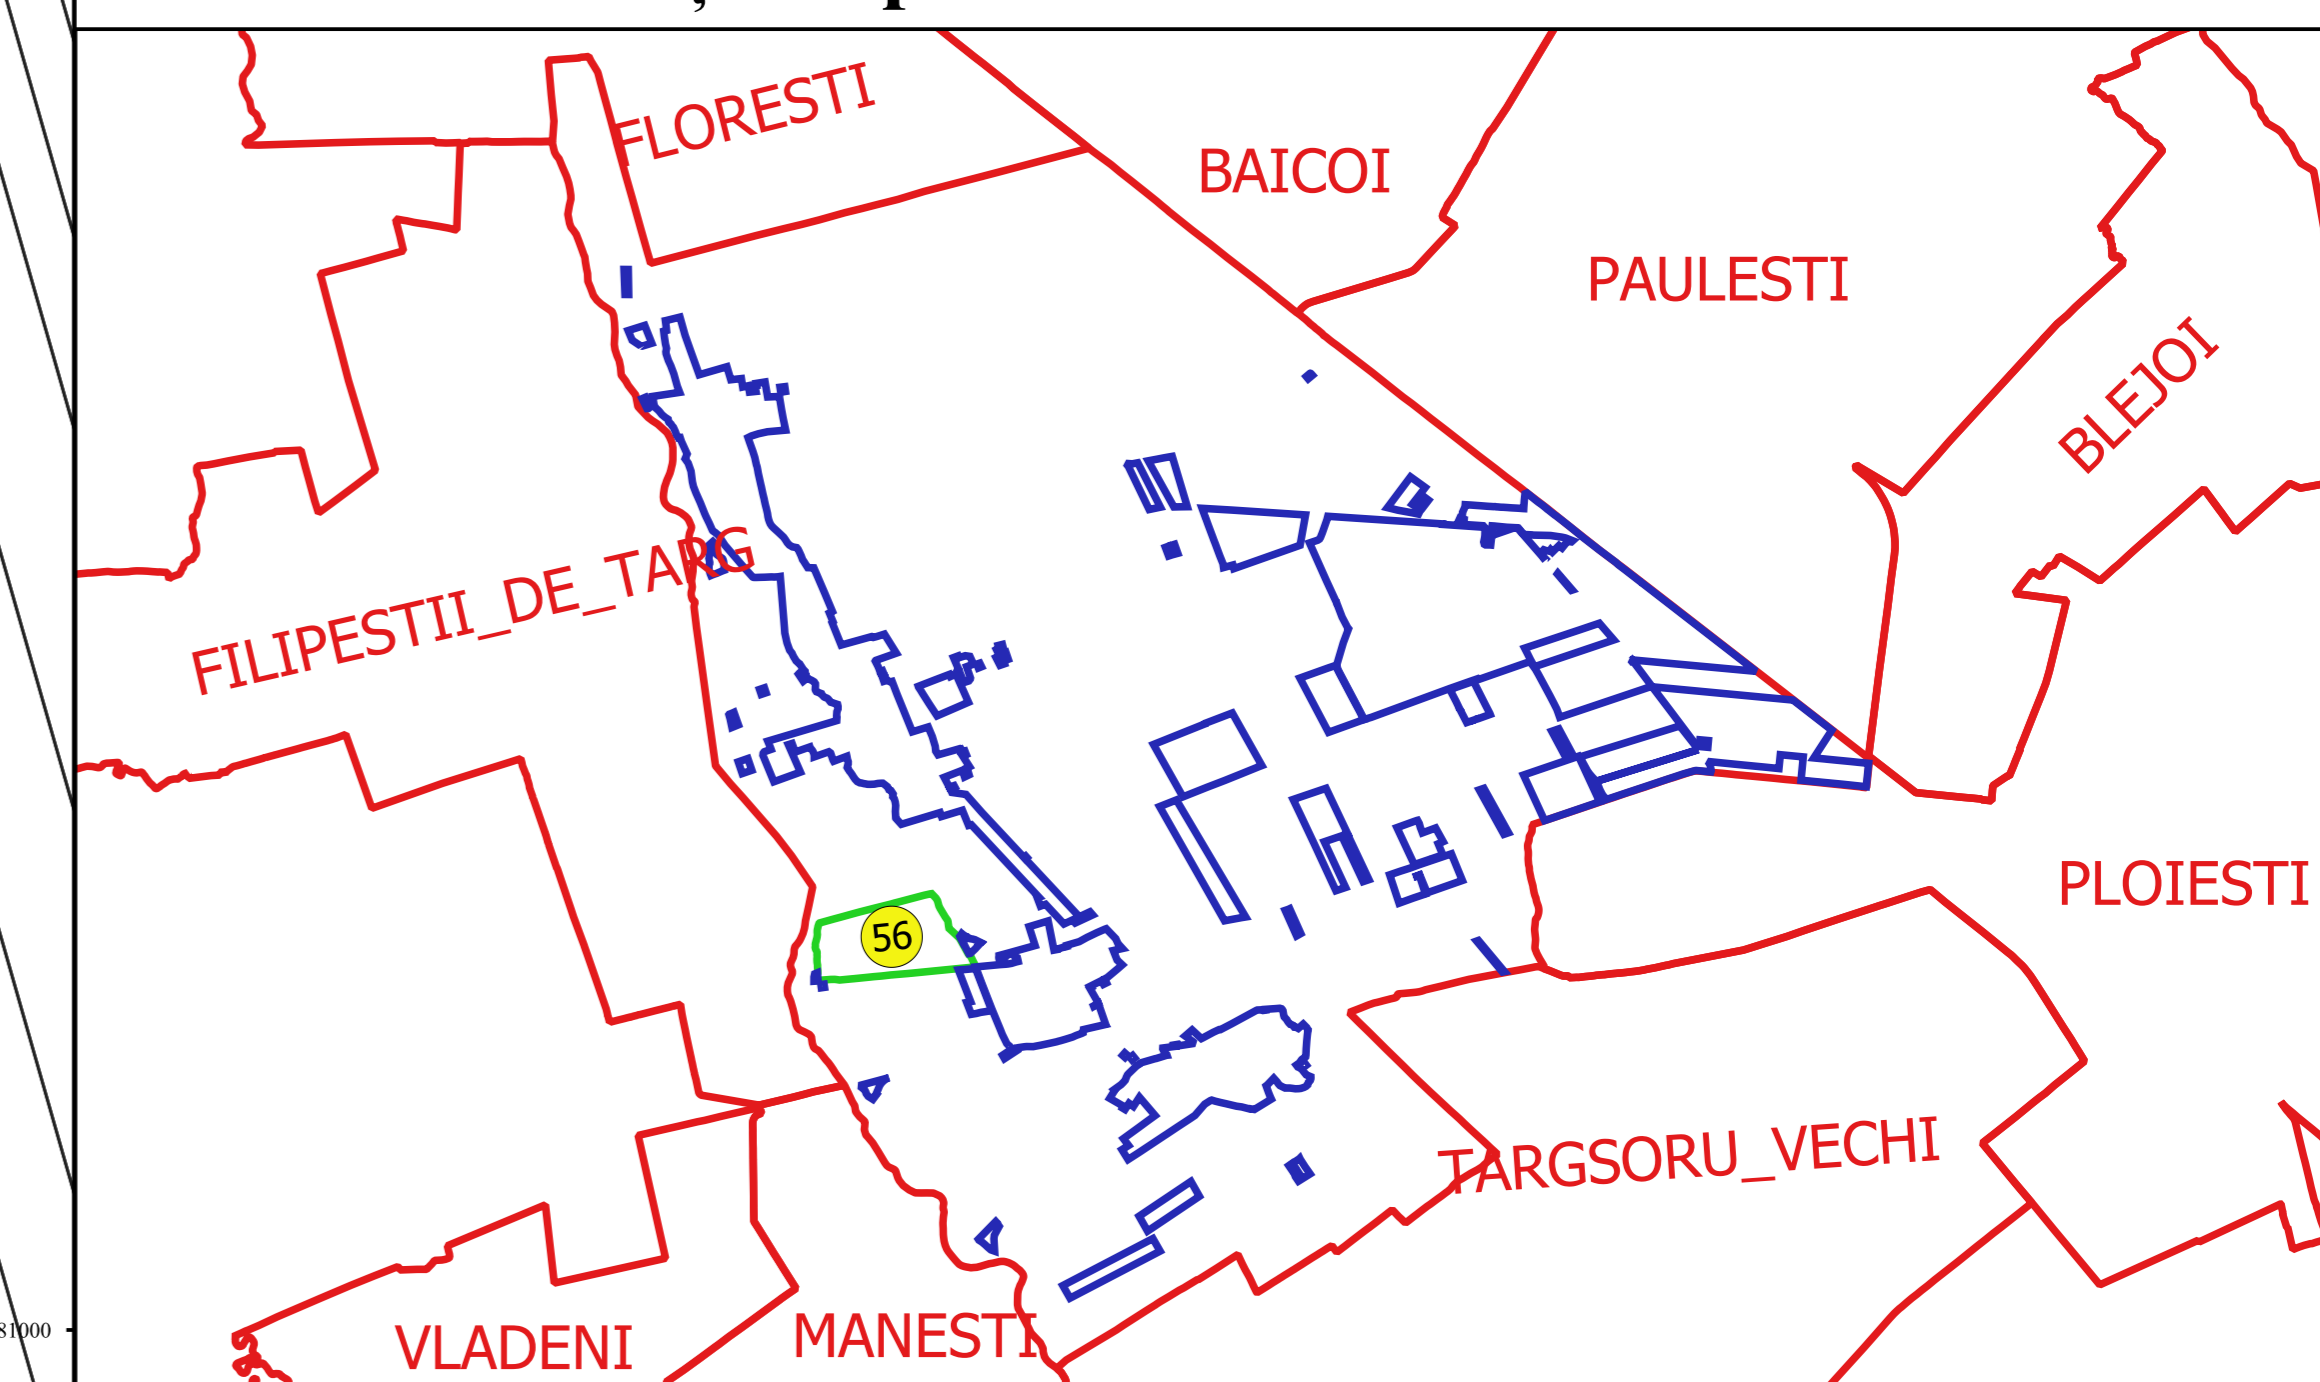

Proiectat de  
 S.C. GEORGHE CADASTRU SRL  
 B-d. BUNELI TOMBACU  
 BUCUREȘTI

