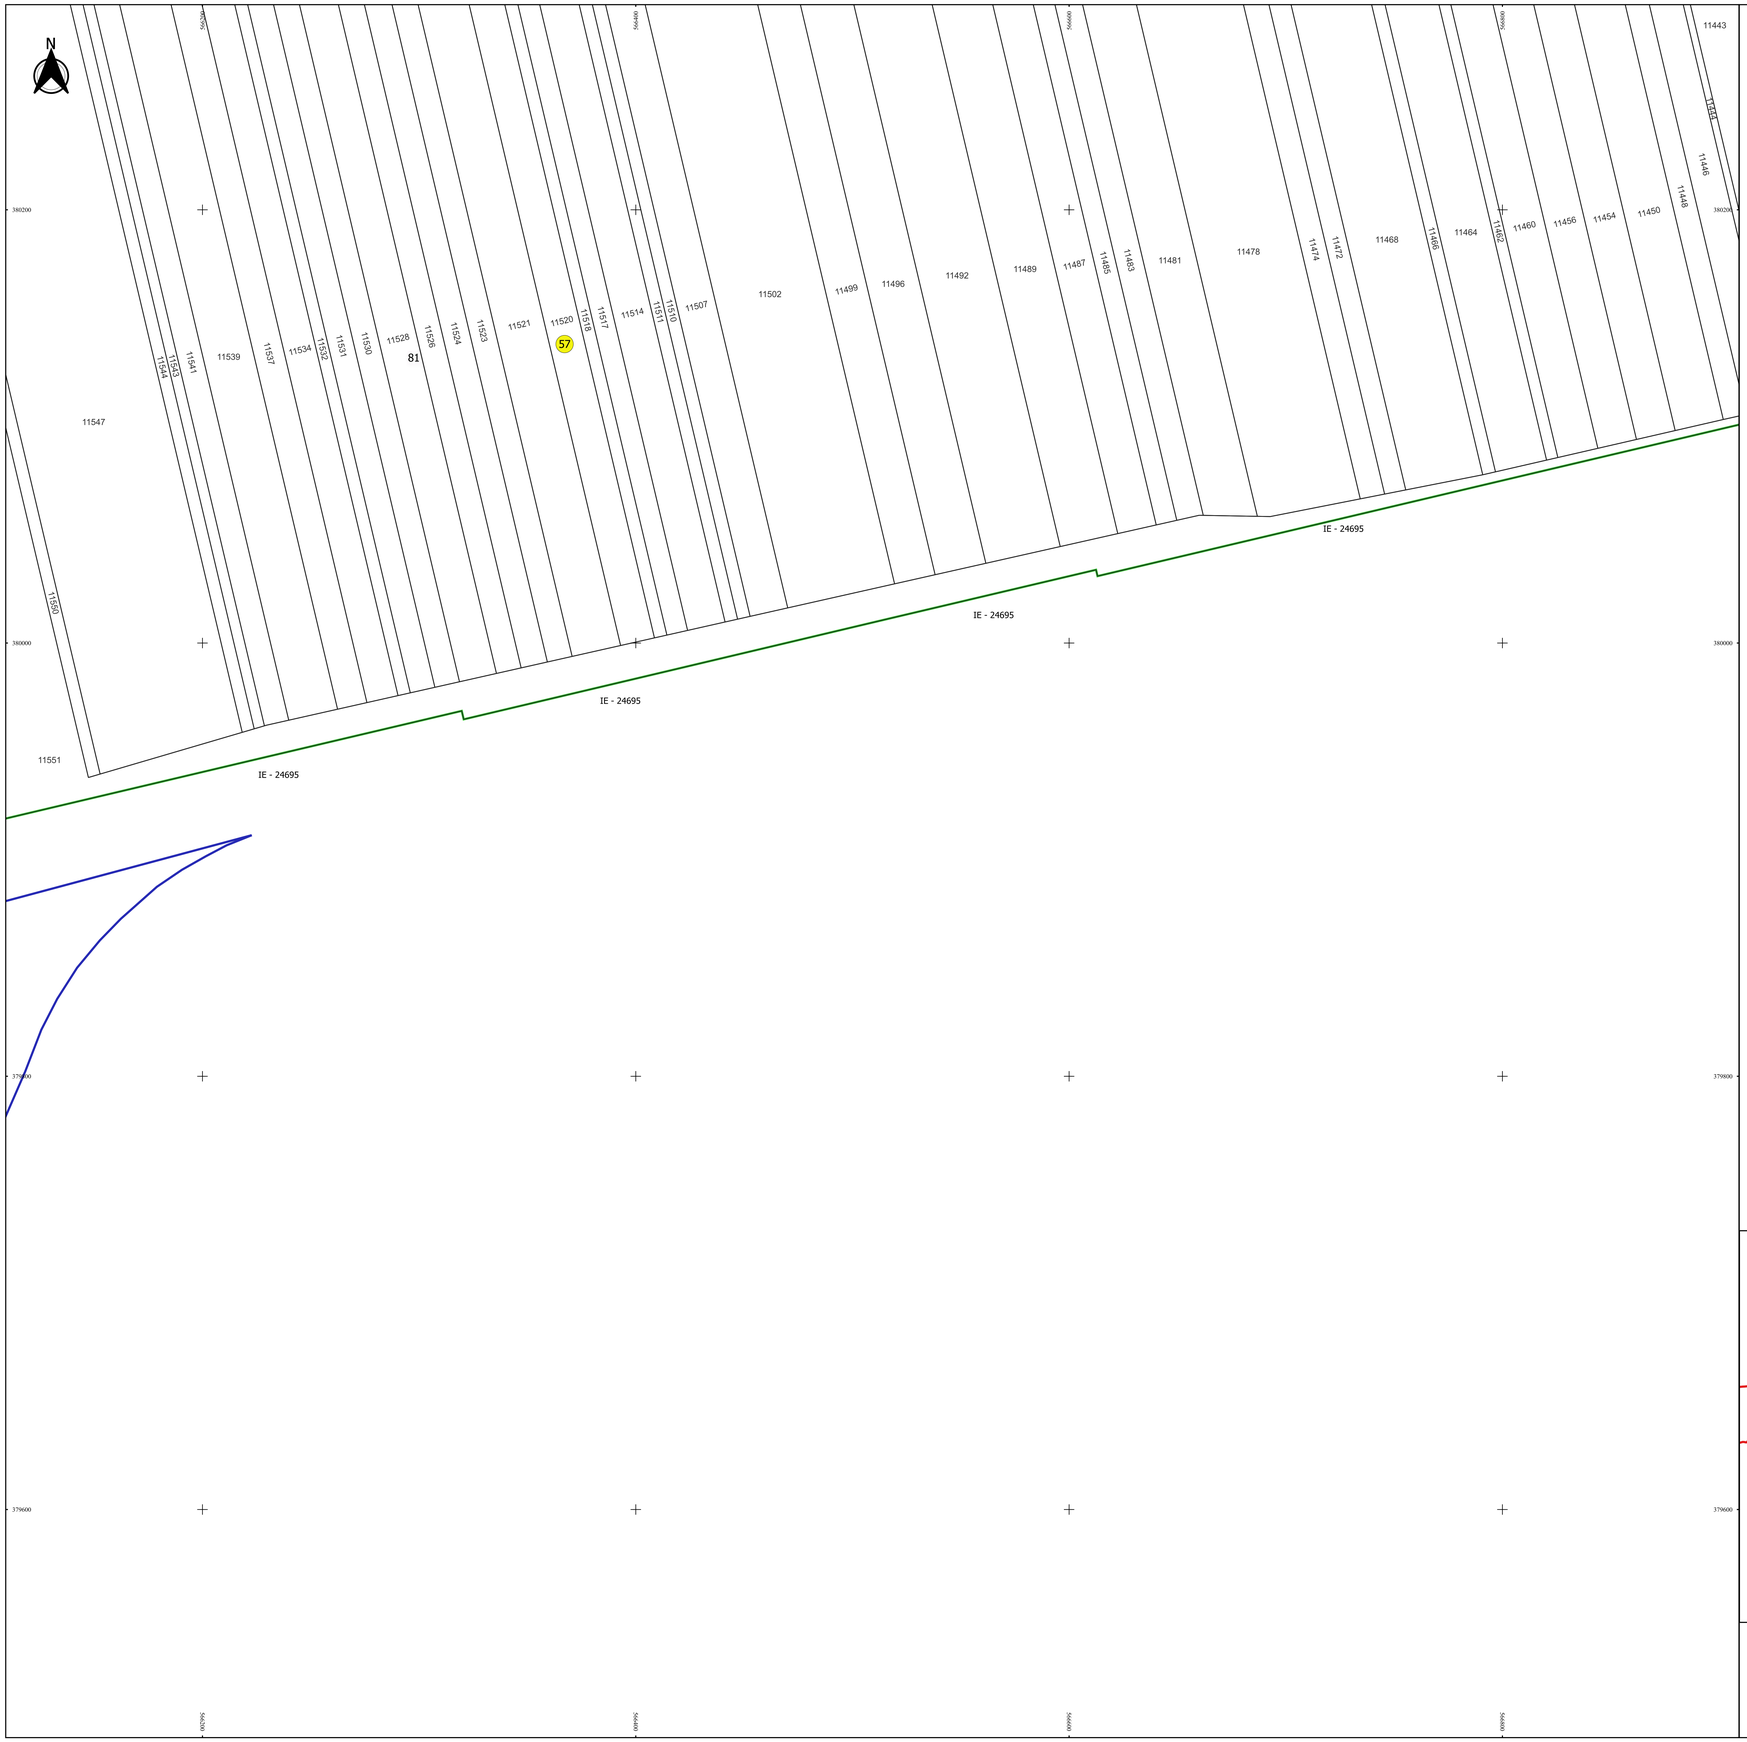

PLAN CADASTRAL

JUDEȚ PRAHOVA, UAT ARICESTII RAHTIVANI

Sectorul Cadastral 57

Spre publicare

Scara 1:1000

Sistem de proiecție "STEREO '70"

- Plansa 5 -

Schița de racordare a planșelor

Plansa 1	Plansa 2	Plansa 3
Plansa 4	Plansa 5	Plansa 6

N

Legendă

- Limită sector
- Limită UAT
- Limită intravilan
- Limită imobil
- Limită construcții
- Limită tarla
- 57 Număr sector
- 11472 Număr imobil
- 11593-C1 Număr construcții
- 81 Număr tarla
- IE - 24695 Toponimie

Schița dispunerii sectorului cadastral

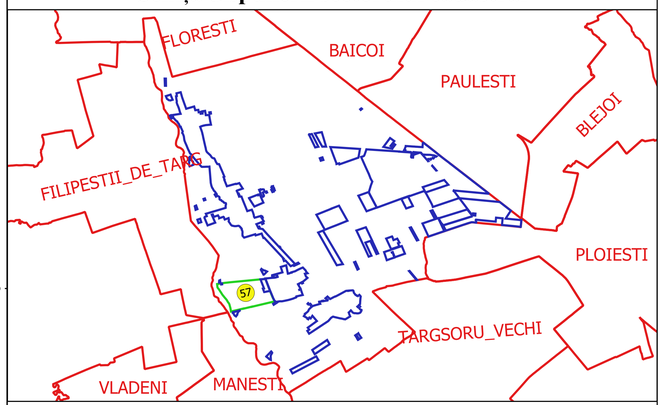

Executant
SC GEOAGRICADASTRU SRL
Ing. DANIEL TODERASCU
Data.....

DANIEL TODERASCU
DANIEL_TODERASCU@GMAIL.COM

ARGEȘ, A. A. 1797
Emisiunea: 05.01.2017