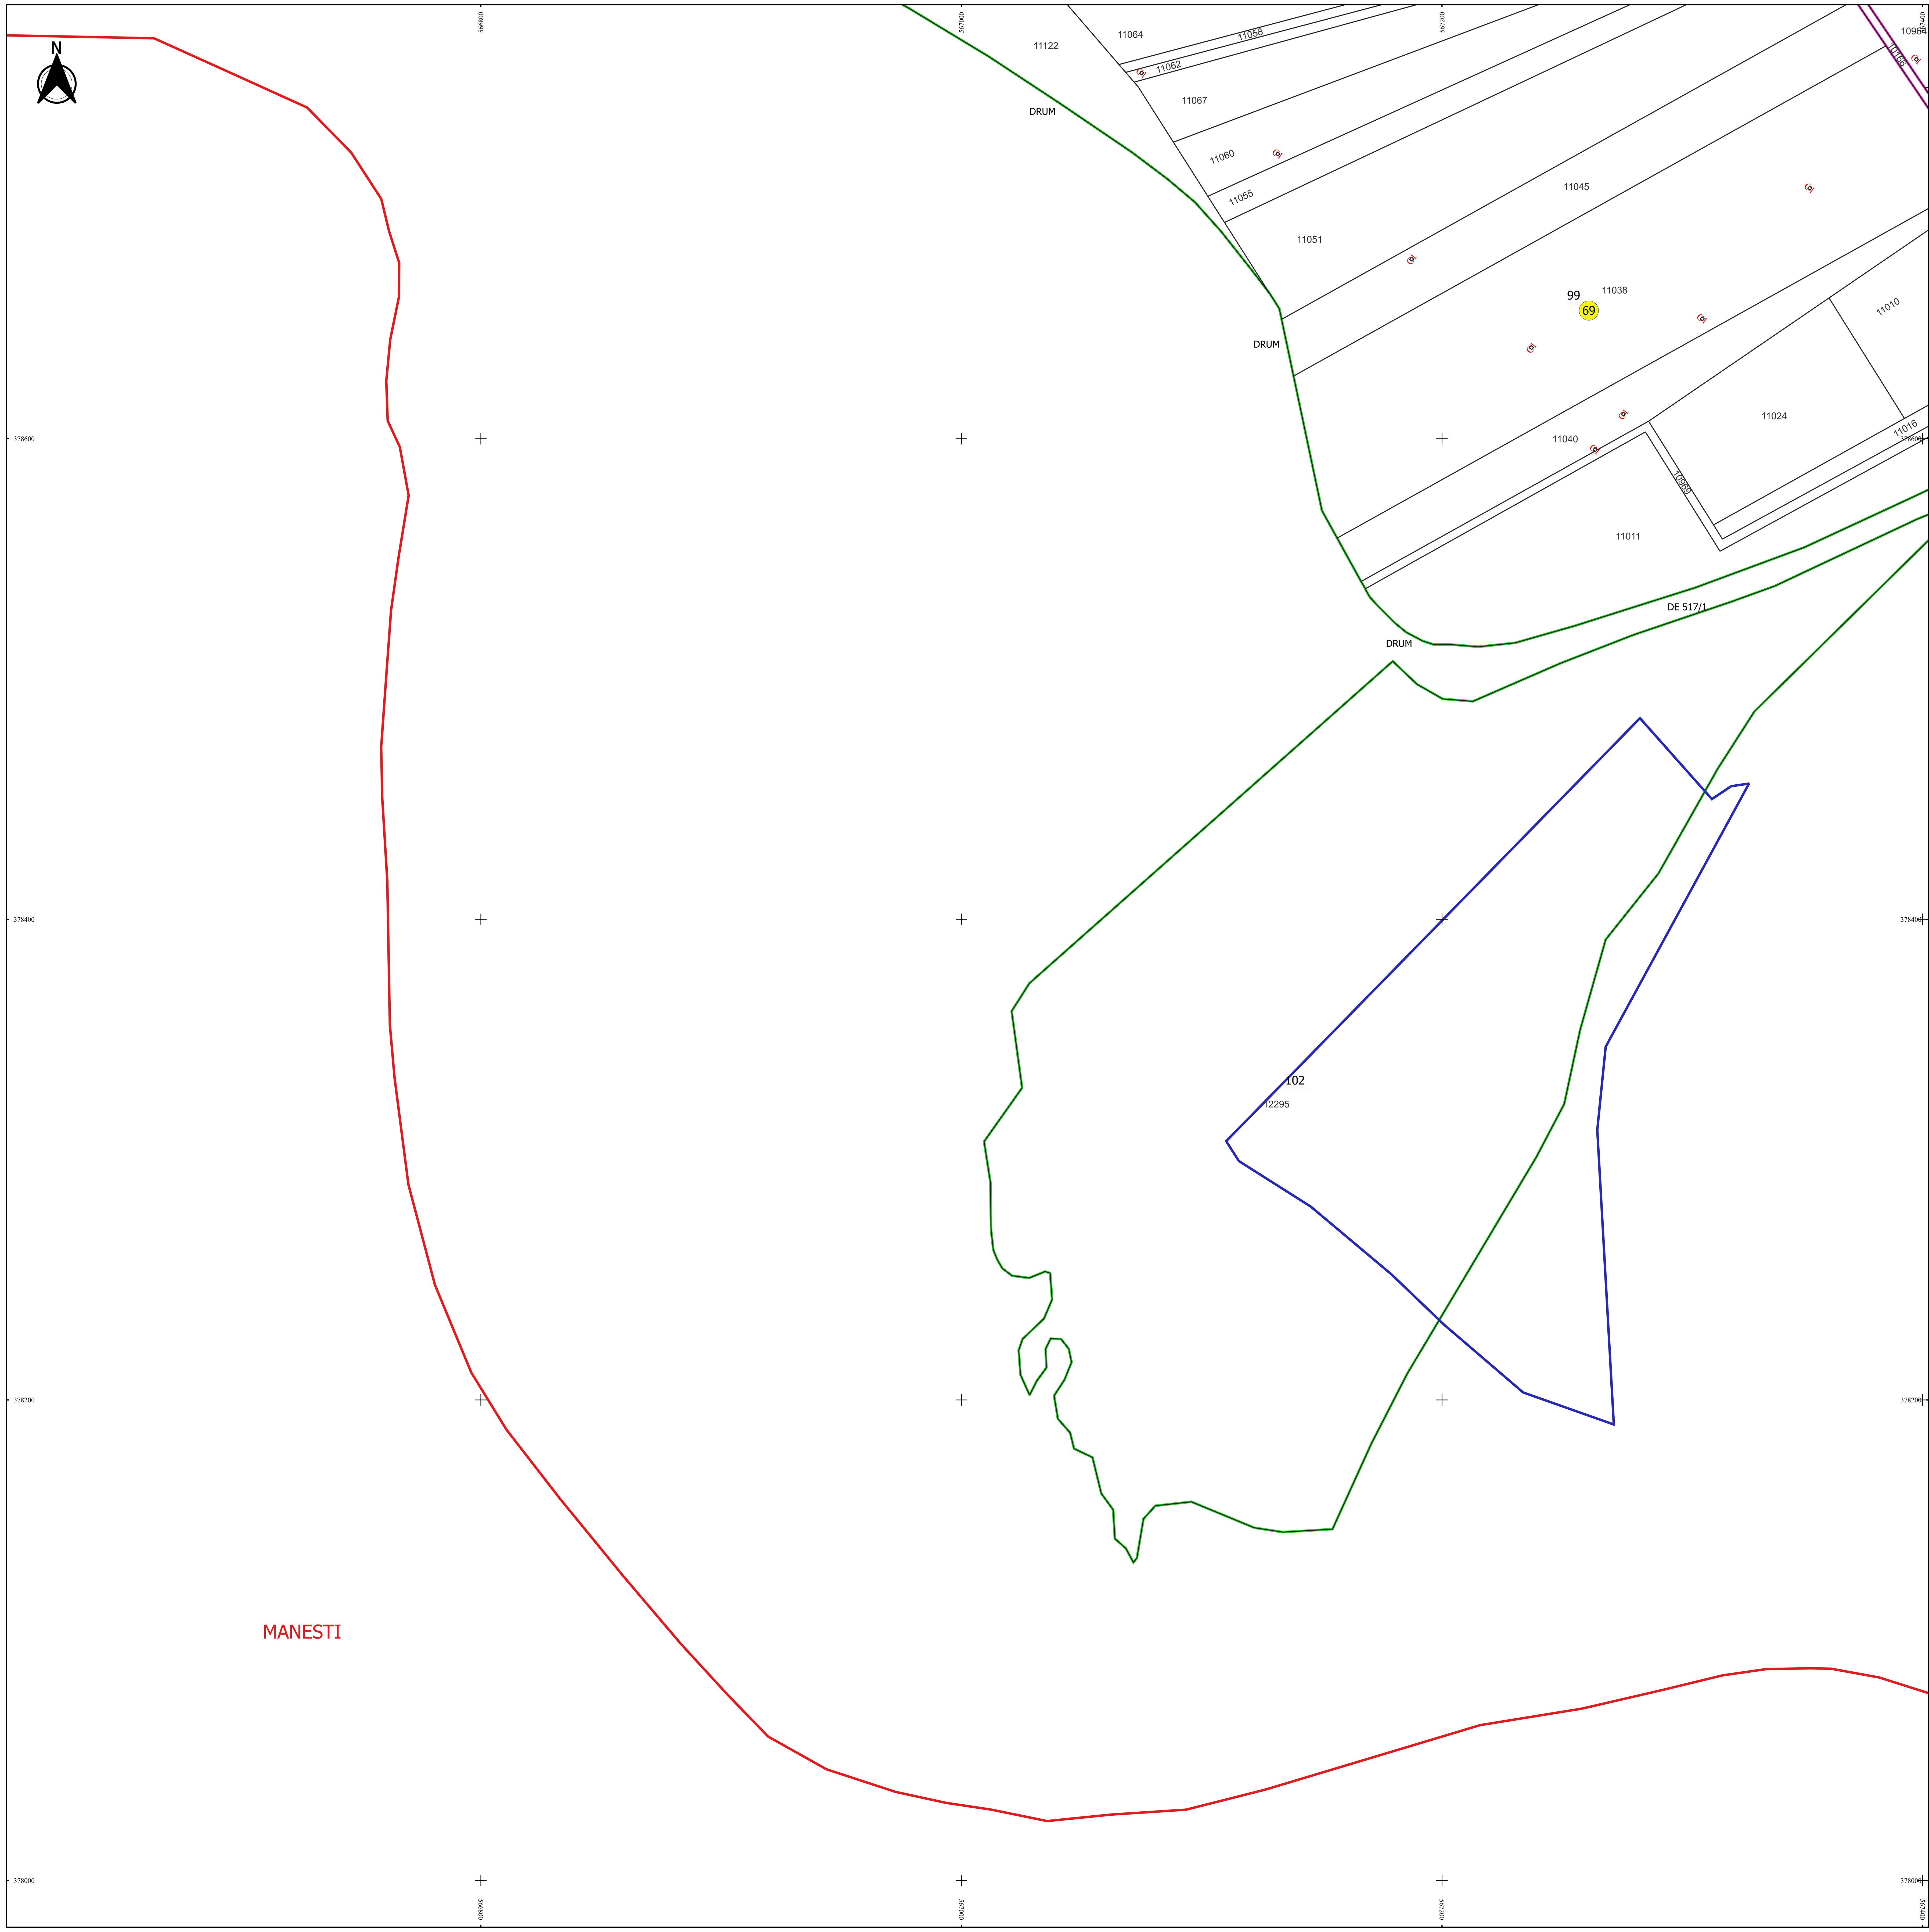

PLAN CADASTRAL

JUDEȚ PRAHOVA, UAT ARICESTII RAHTIVANI

Sectorul Cadastral 69

Spre publicare

Scara 1:1000

Sistem de proiecție "STEREO '70"

- Plansa 7 -

Schița de racordare a planșelor

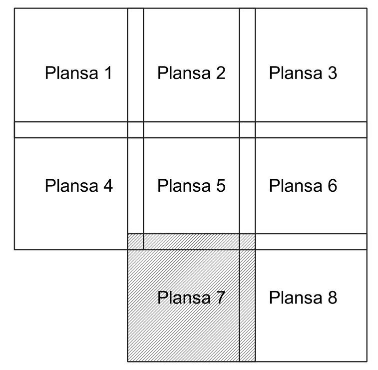

Legendă

- Limită sector
- Limită UAT
- Limită intravilan
- Limită imobil
- Limită construcții
- Limită tarla
- 69 Număr sector
- 11100 Număr imobil
- 11135-C1 Număr construcții
- 99 Număr tarla
- DF 512 Toponimie

Schița dispunerii sectorului cadastral

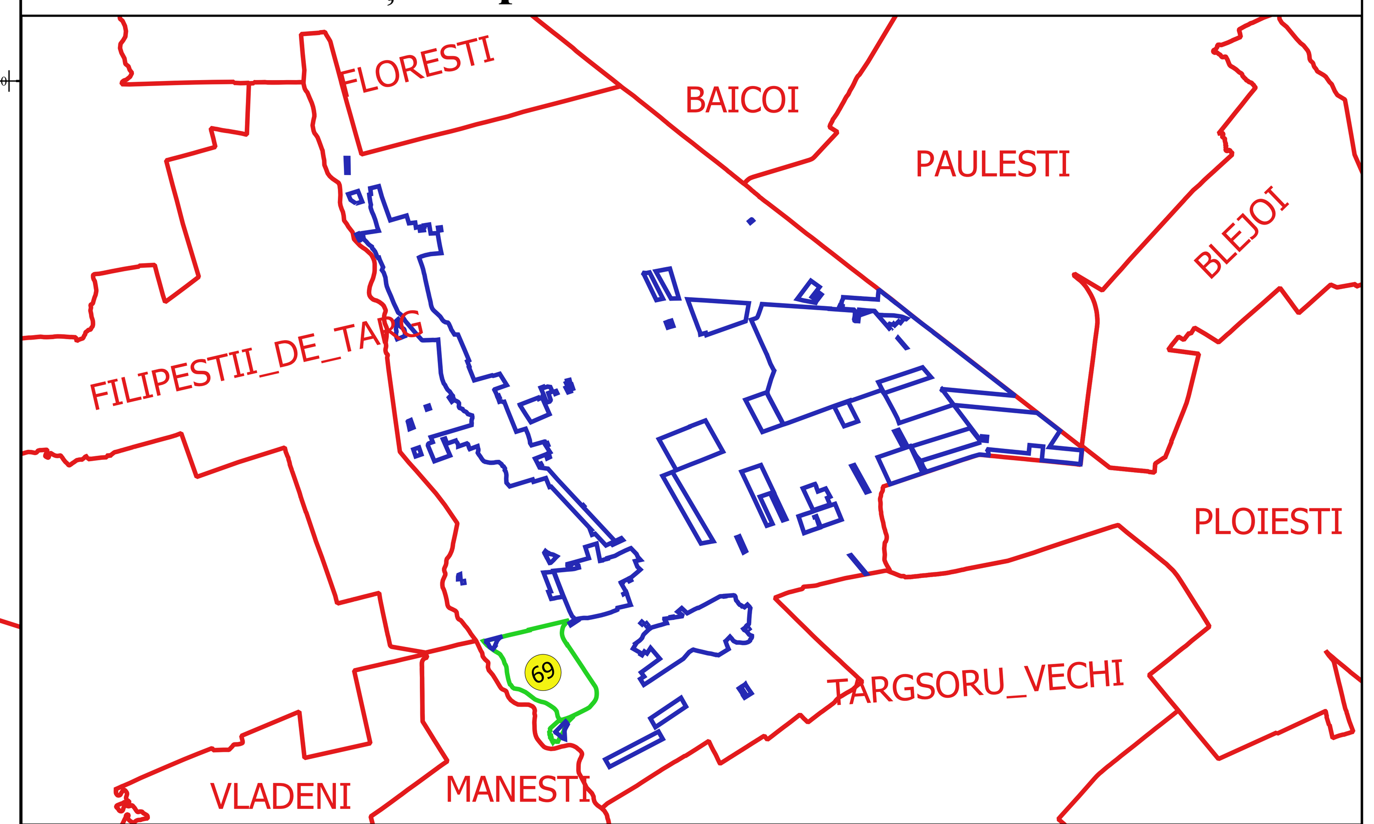

Executant
SC GEOAGRI CADASTRU SRL
ing. DANIEL TODERAȘCU
Data..........

* DANIEL TODERASCU *
DANIEL.TODERASCU@GMAIL.COM
ANCPI: A, B, 1797
Semnat digital