




PLAN CADASTRAL
JUDEȚ PRAHOVA, UAT ARICESTII RAHTIVANI
Sectorul Cadastral 82
Spre publicare
Scara 1:1000
Sistem de proiecție "STEREO '70"
- Plansa 4 -


Schița de racordare a planșelor

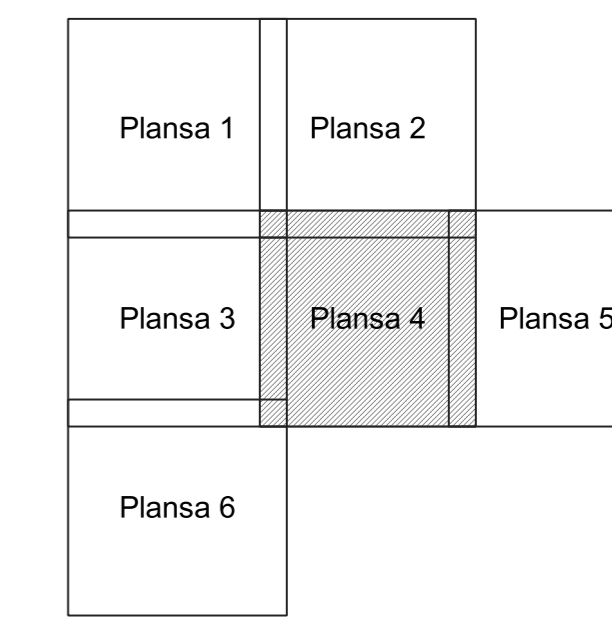

Legendă

- Limită sector
- Limită UAT
- Limită intravilan
- Limită imobil
- Limită construcții
- Limită tarla
- 82 Număr sector
- 99 Numar_administrativ
- 15938 Număr imobil
- 15938-C1 Număr construcții
- 106 Număr tarla
- T.18 Toponimie

Schița dispunerii sectorului cadastral

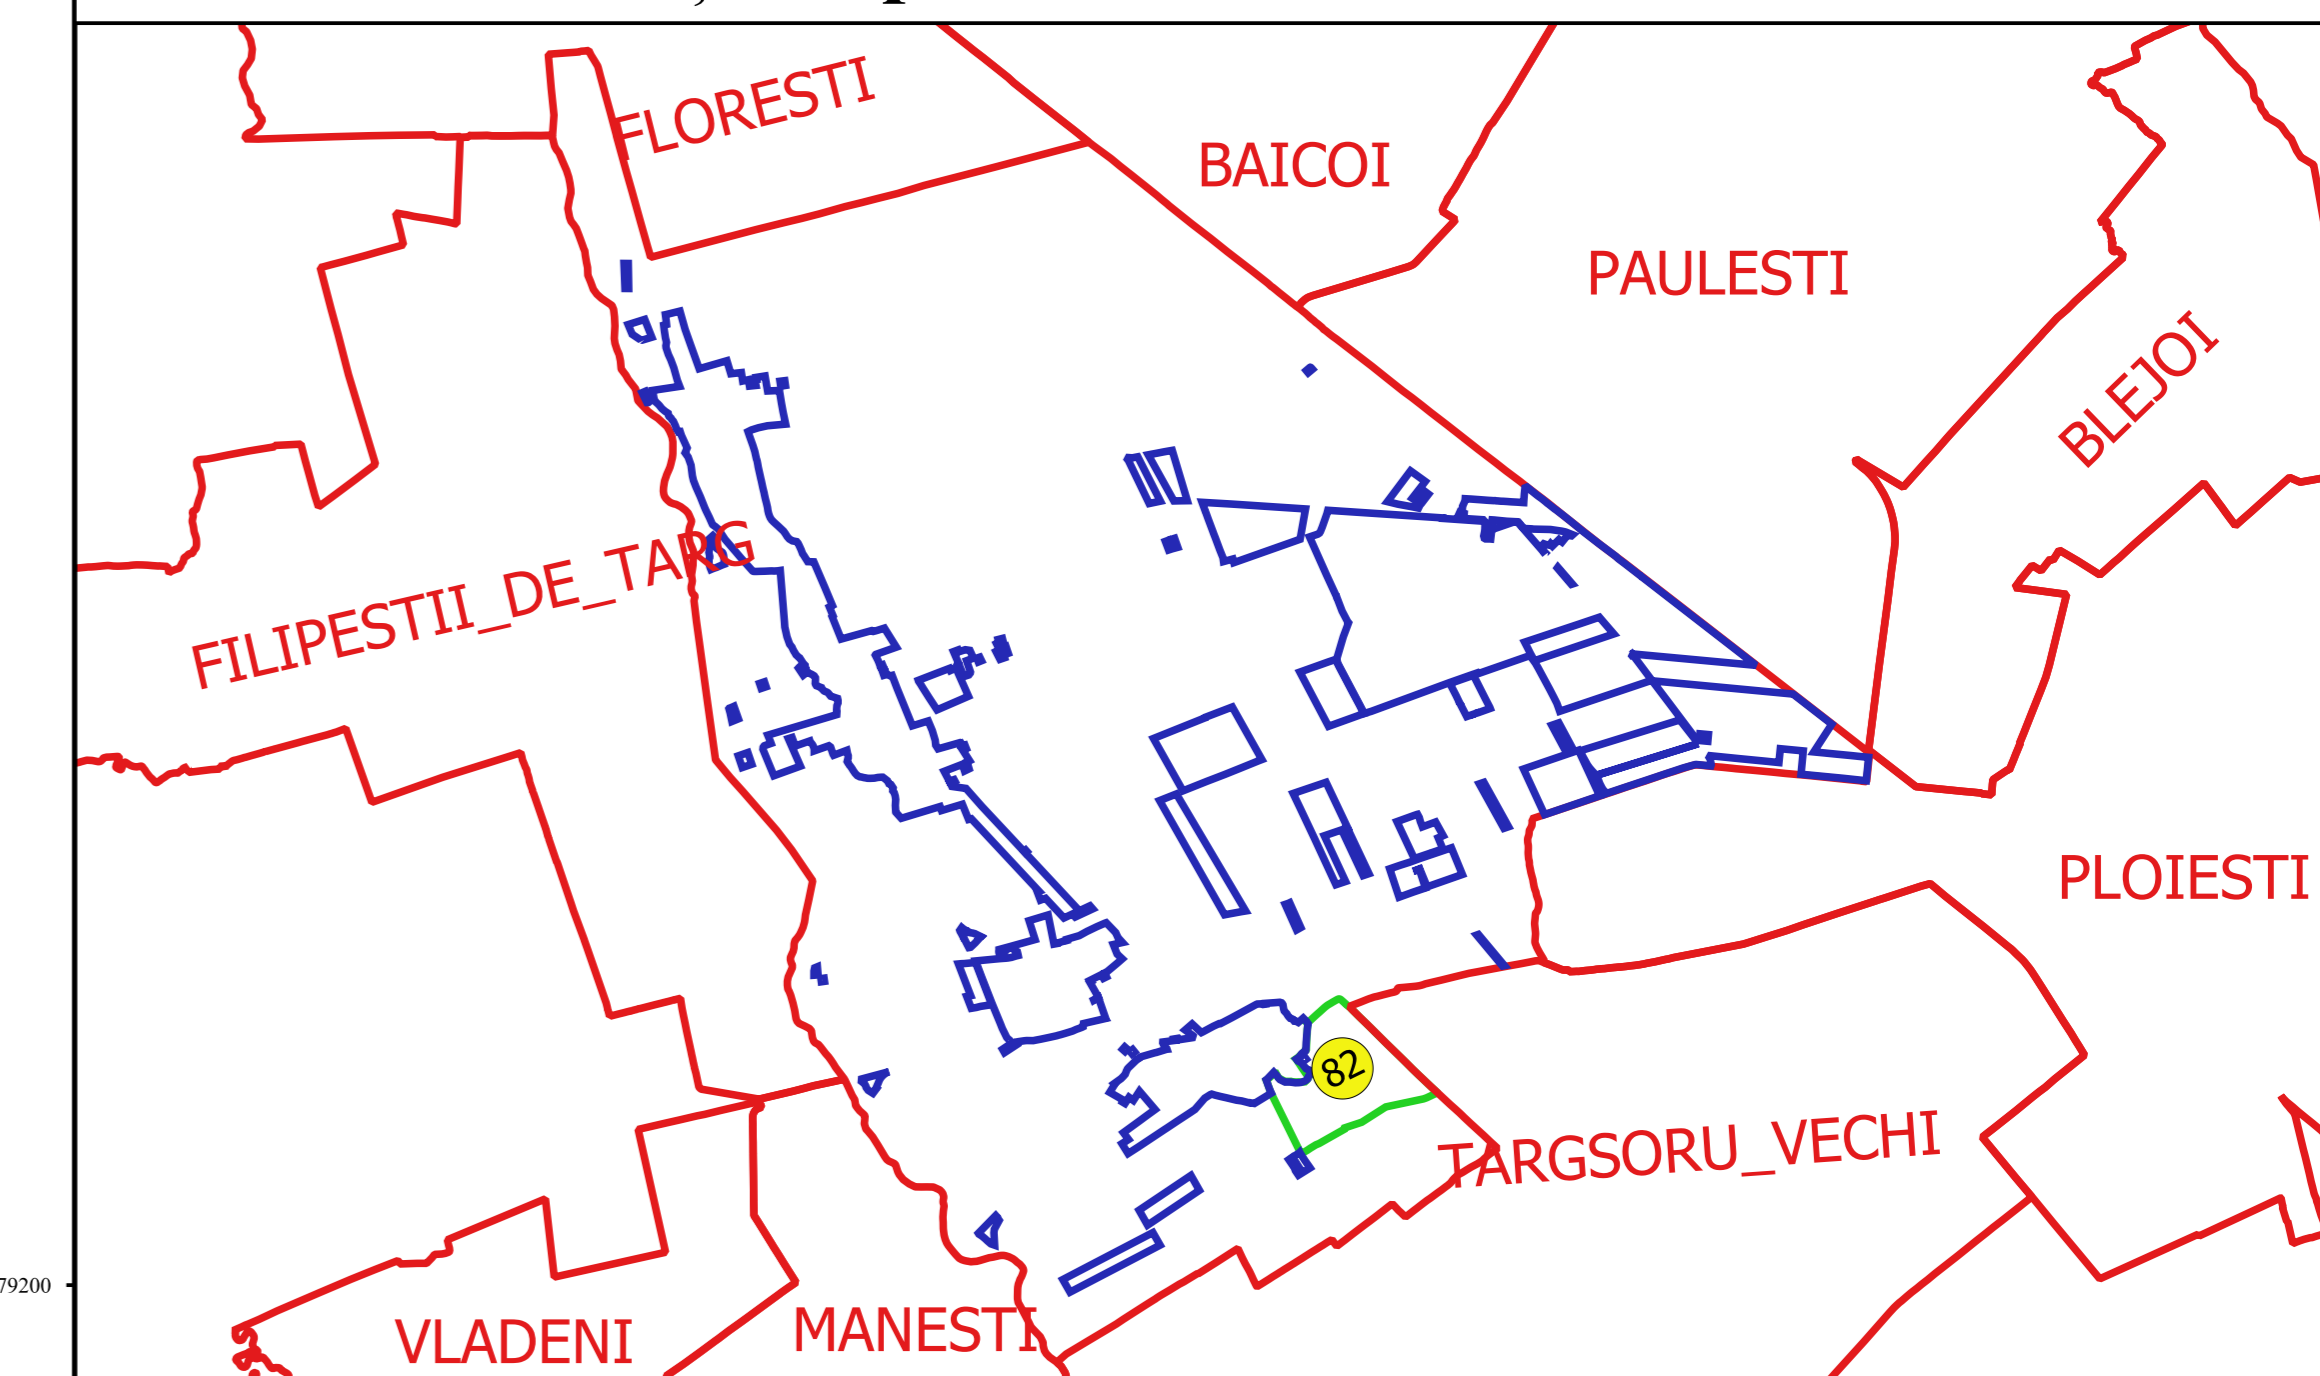

Proiectant
 Ing. GABRIEL C. ARABANU
 Ing. DANIEL TOMBERACU

