

PLAN CADASTRAL

Comuna Brazi, jud. Prahova, sat Negoiești

Sector cadastral nr. 11

Scara 1:1000


Sistem de proiecție: Stereografic 1970

Planșa nr. 1/2


spre publicare



Schema disunerii sectoarelor cadastrale

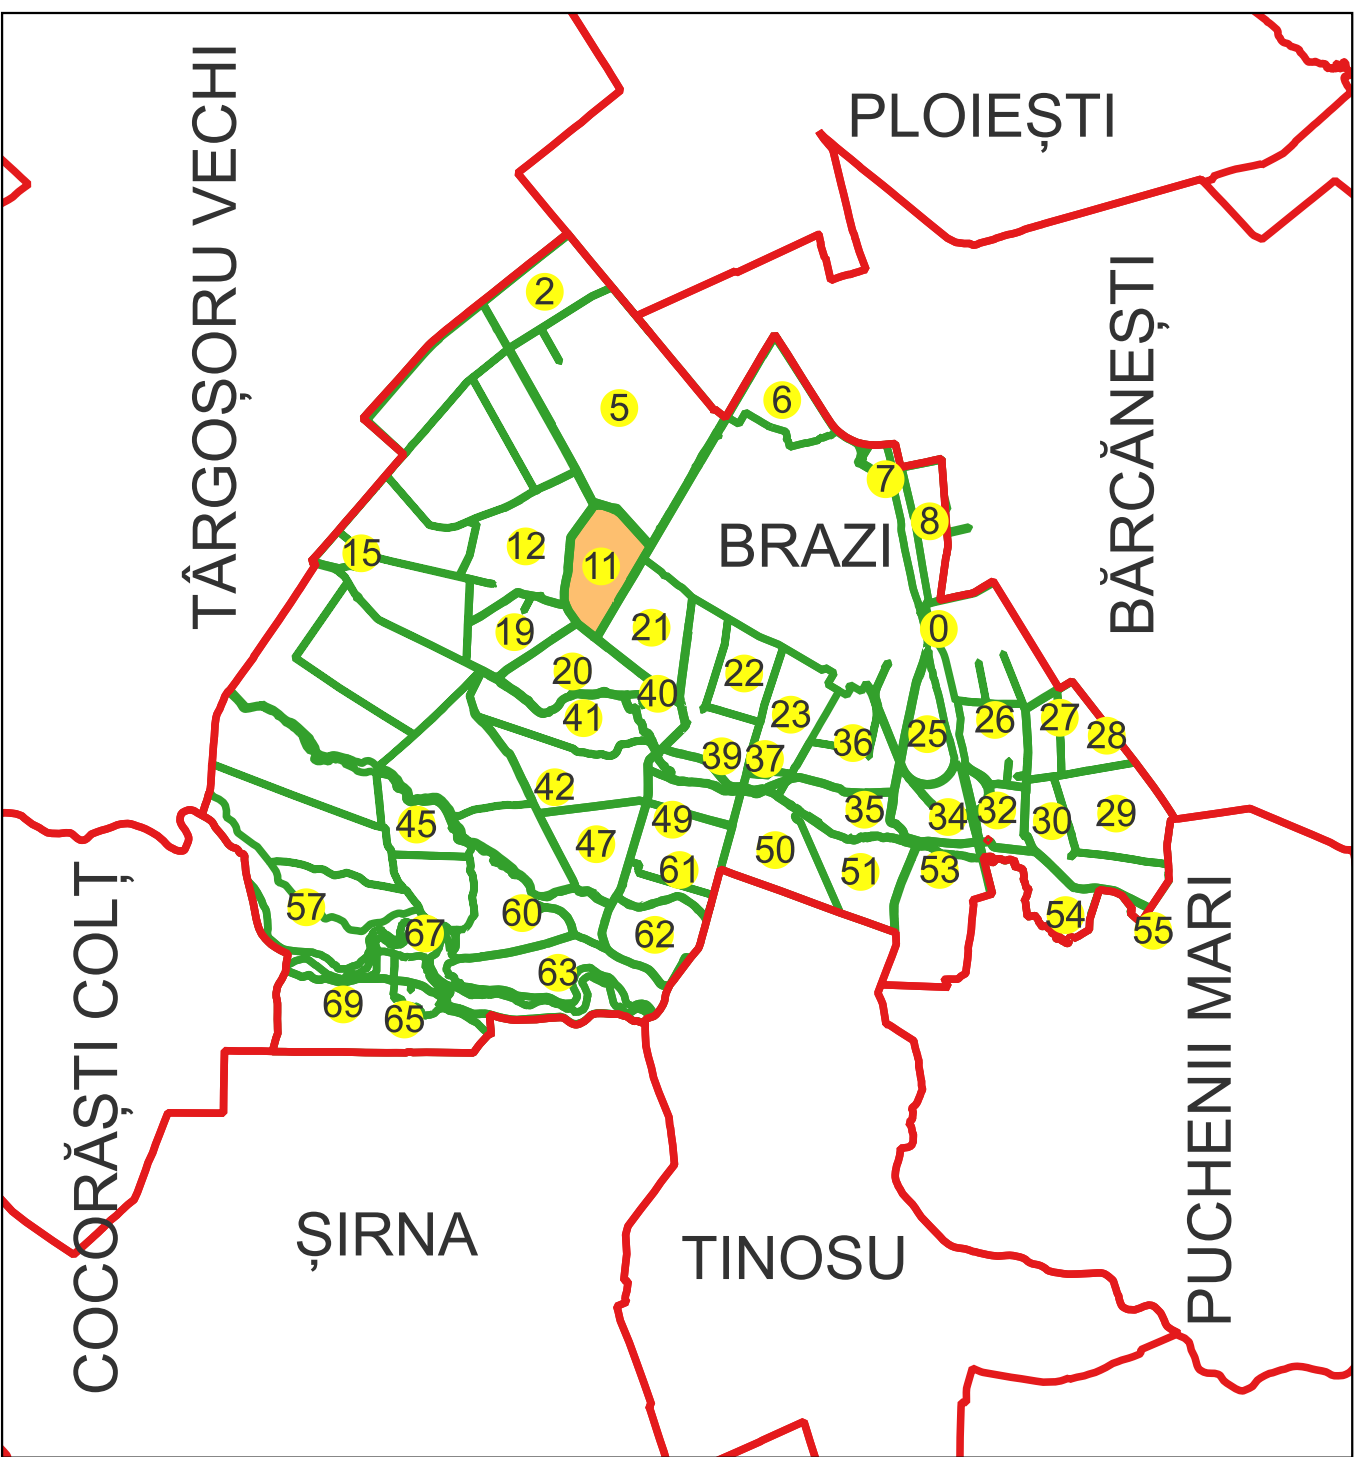

Schema disunerii planșelor

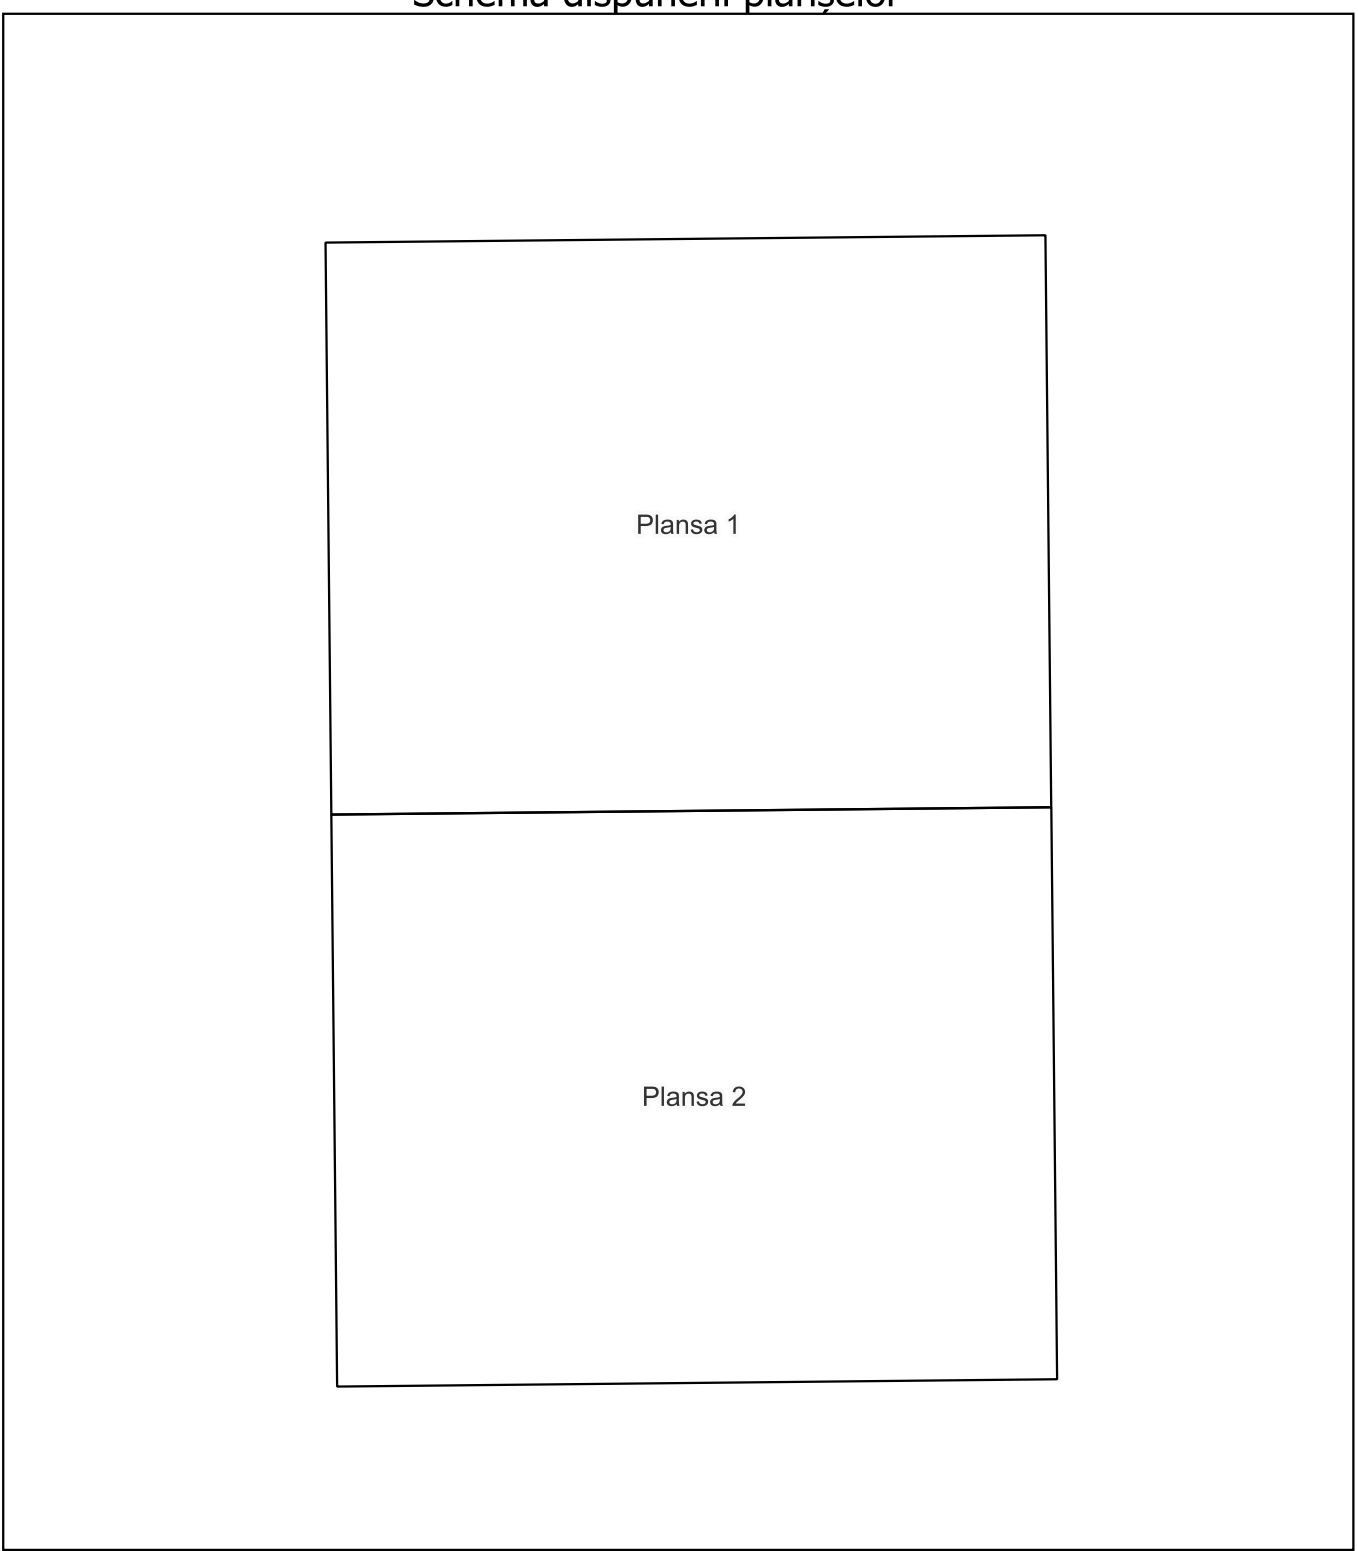


Legenda

	LIMITA UAT
BRAZI	DENUMIRE UAT
Aa	Denumire UAT
	LIMITA INTRAVILAN
	DENUMIRE INTRAVILAN
	LIMITA SECTOR CADASTRAL
23	NUMAR SECTOR CADASTRAL
	LIMITA CONSTRUCȚII
C1	NUMAR CORP
	LIMITA IMOBIL
3050	ID IMOBIL
	NUMAR POSTAL

Semnat electronic de către Ing.
Mihai-Alexandru Hruza conform
împuternicirii nr. 22/22.02.2024

Data 13.02.2025

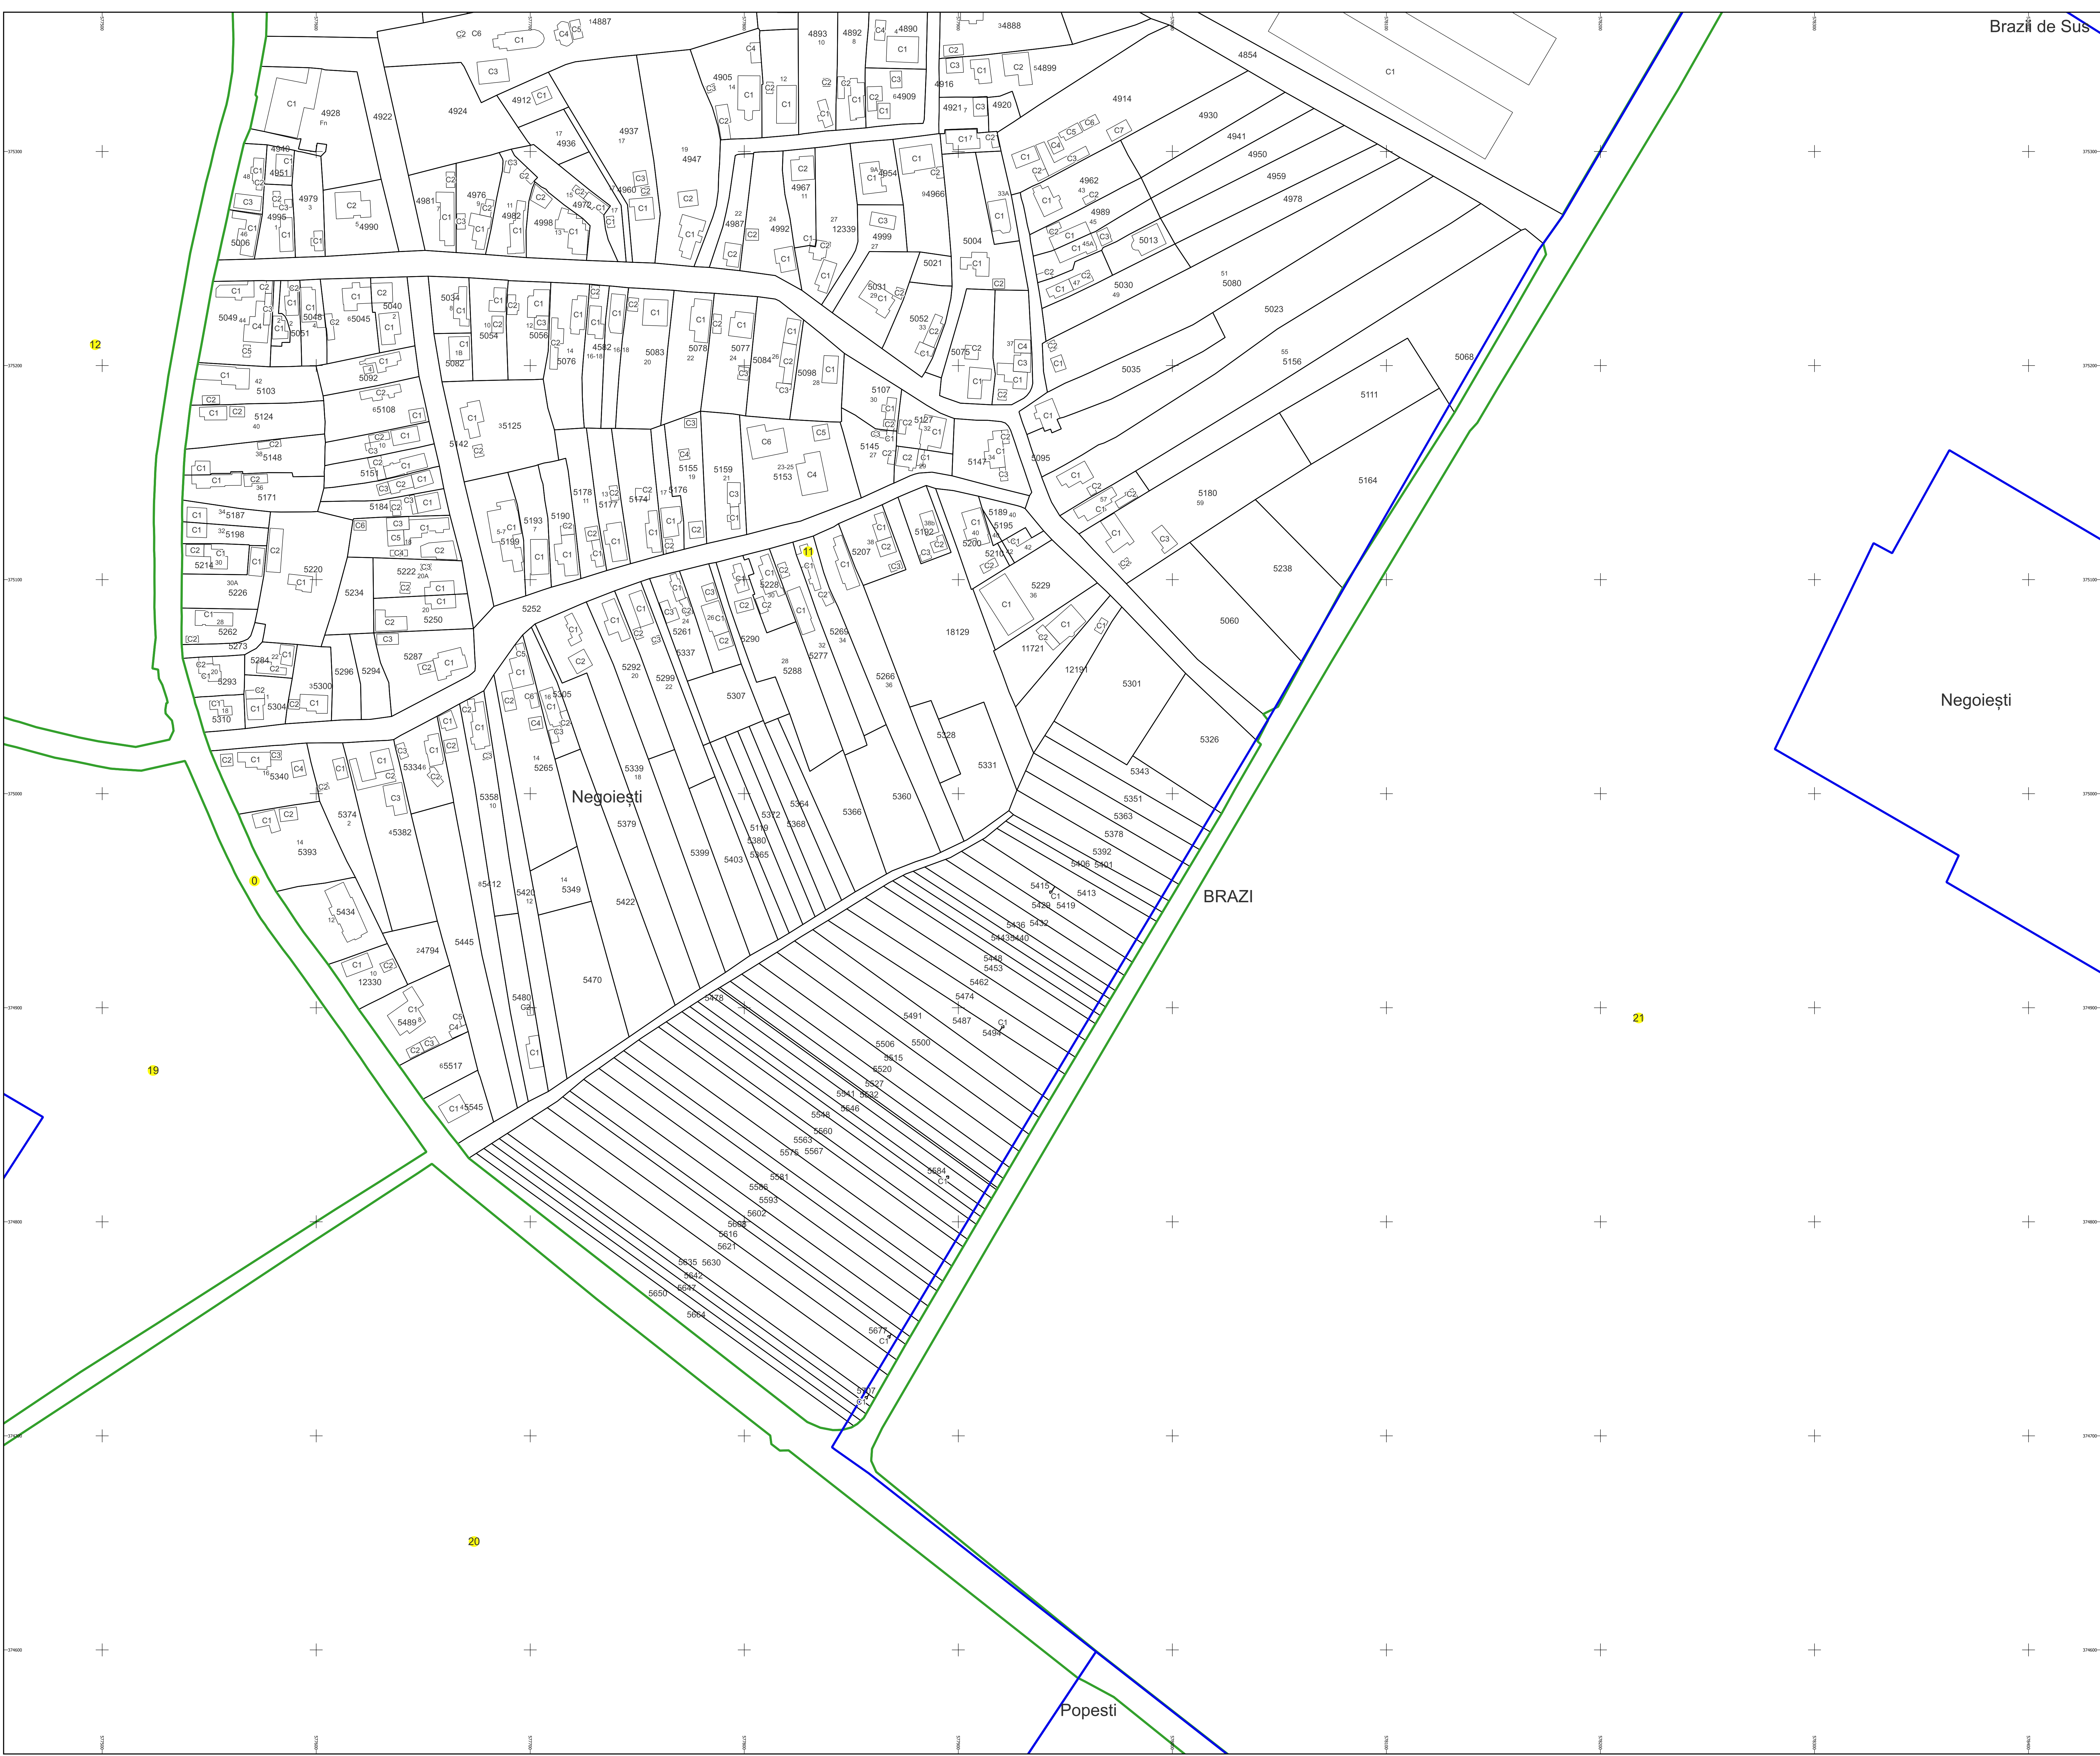

PLAN CADASTRAL

Comuna Brazi, jud. Prahova, sat Negoiești

Sector cadastral nr. 11

Scara 1:1000

Sistem de proiectie: Stereografic 1970

Planșa nr. 2/2

spre publicare

N

Schema dispunerii sectoarelor cadastrale

Schema dispunerii planșelor

Legenda

	LIMITA UAT
BRAZI	DENUMIRE UAT
Aa	Denumire UAT
	LIMITA INTRAVILAN
Bătești	DENUMIRE INTRAVILAN
	LIMITA SECTOR CADASTRAL
23	NUMAR SECTOR CADASTRAL
	LIMITA CONSTRUCTII
C1	NUMAR CORP
	LIMITA IMOBIL
	ID IMOBIL
	NUMAR POSTAL

Semnat electronic de către Ing. Mihai-Alexandru Hruza conform înregistrării nr. 22/22.02.2024

Date: 2025-02-17 09:57:02+02:00

Digitally signed by Mihai-Alexandru Hruza

Data 13.02.2025