PLAN CADASTRAL
COPIE SPRE PUBLICARE

SCARA 1:1000

Sistem de proiecție: Stereografic 1970

U.A.T. BREAZA
JUDEȚUL PRAHOVA
SECTORUL CADASTRAL 27
PLANȘA NR.2/2

Executant: S.C. ZOOMACAD S.R.L.
Prin: Dipl.ing. Chetraru Ioan-Alexandru
Data: Februarie 2026

Ioan-Alexandru Chetraru
Digitally signed by Ioan-Alexandru Chetraru
Date: 2026.02.19 16:44:01 +02'00'

LEGENDA	
LIMITĂ UAT	
LIMITĂ SECTOR CADASTRAL	
LIMITĂ TARLA	
LIMITĂ INTRAVILAN	
LIMITĂ IMOBIL	
LIMITA CONSTRUCȚIILOR	

SCHIȚA CU DISPUNEREA SECTOARELOR CADASTRALE

Scara 1:20000

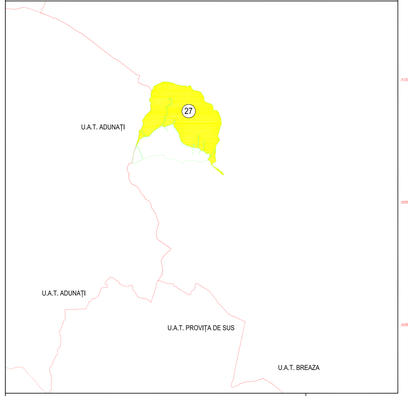
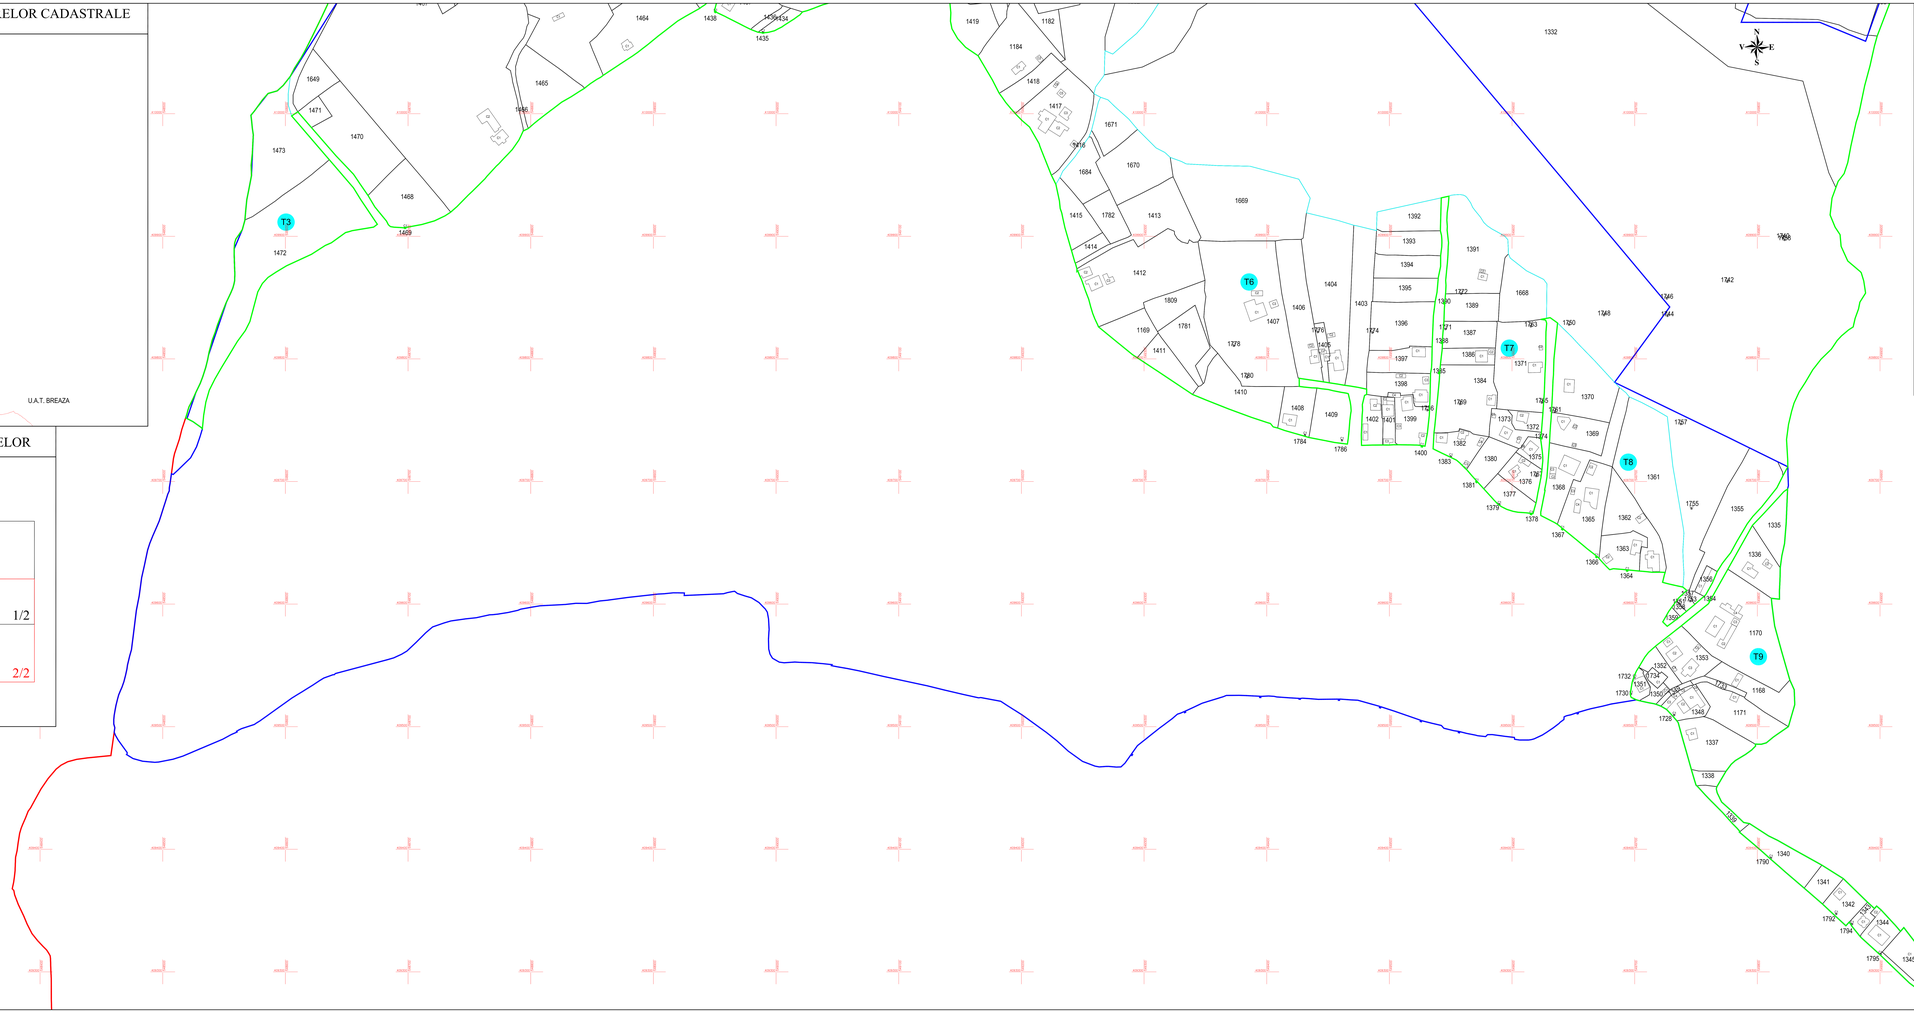
SCHIȚA CU DISPUNERE A PLANȘELOR