


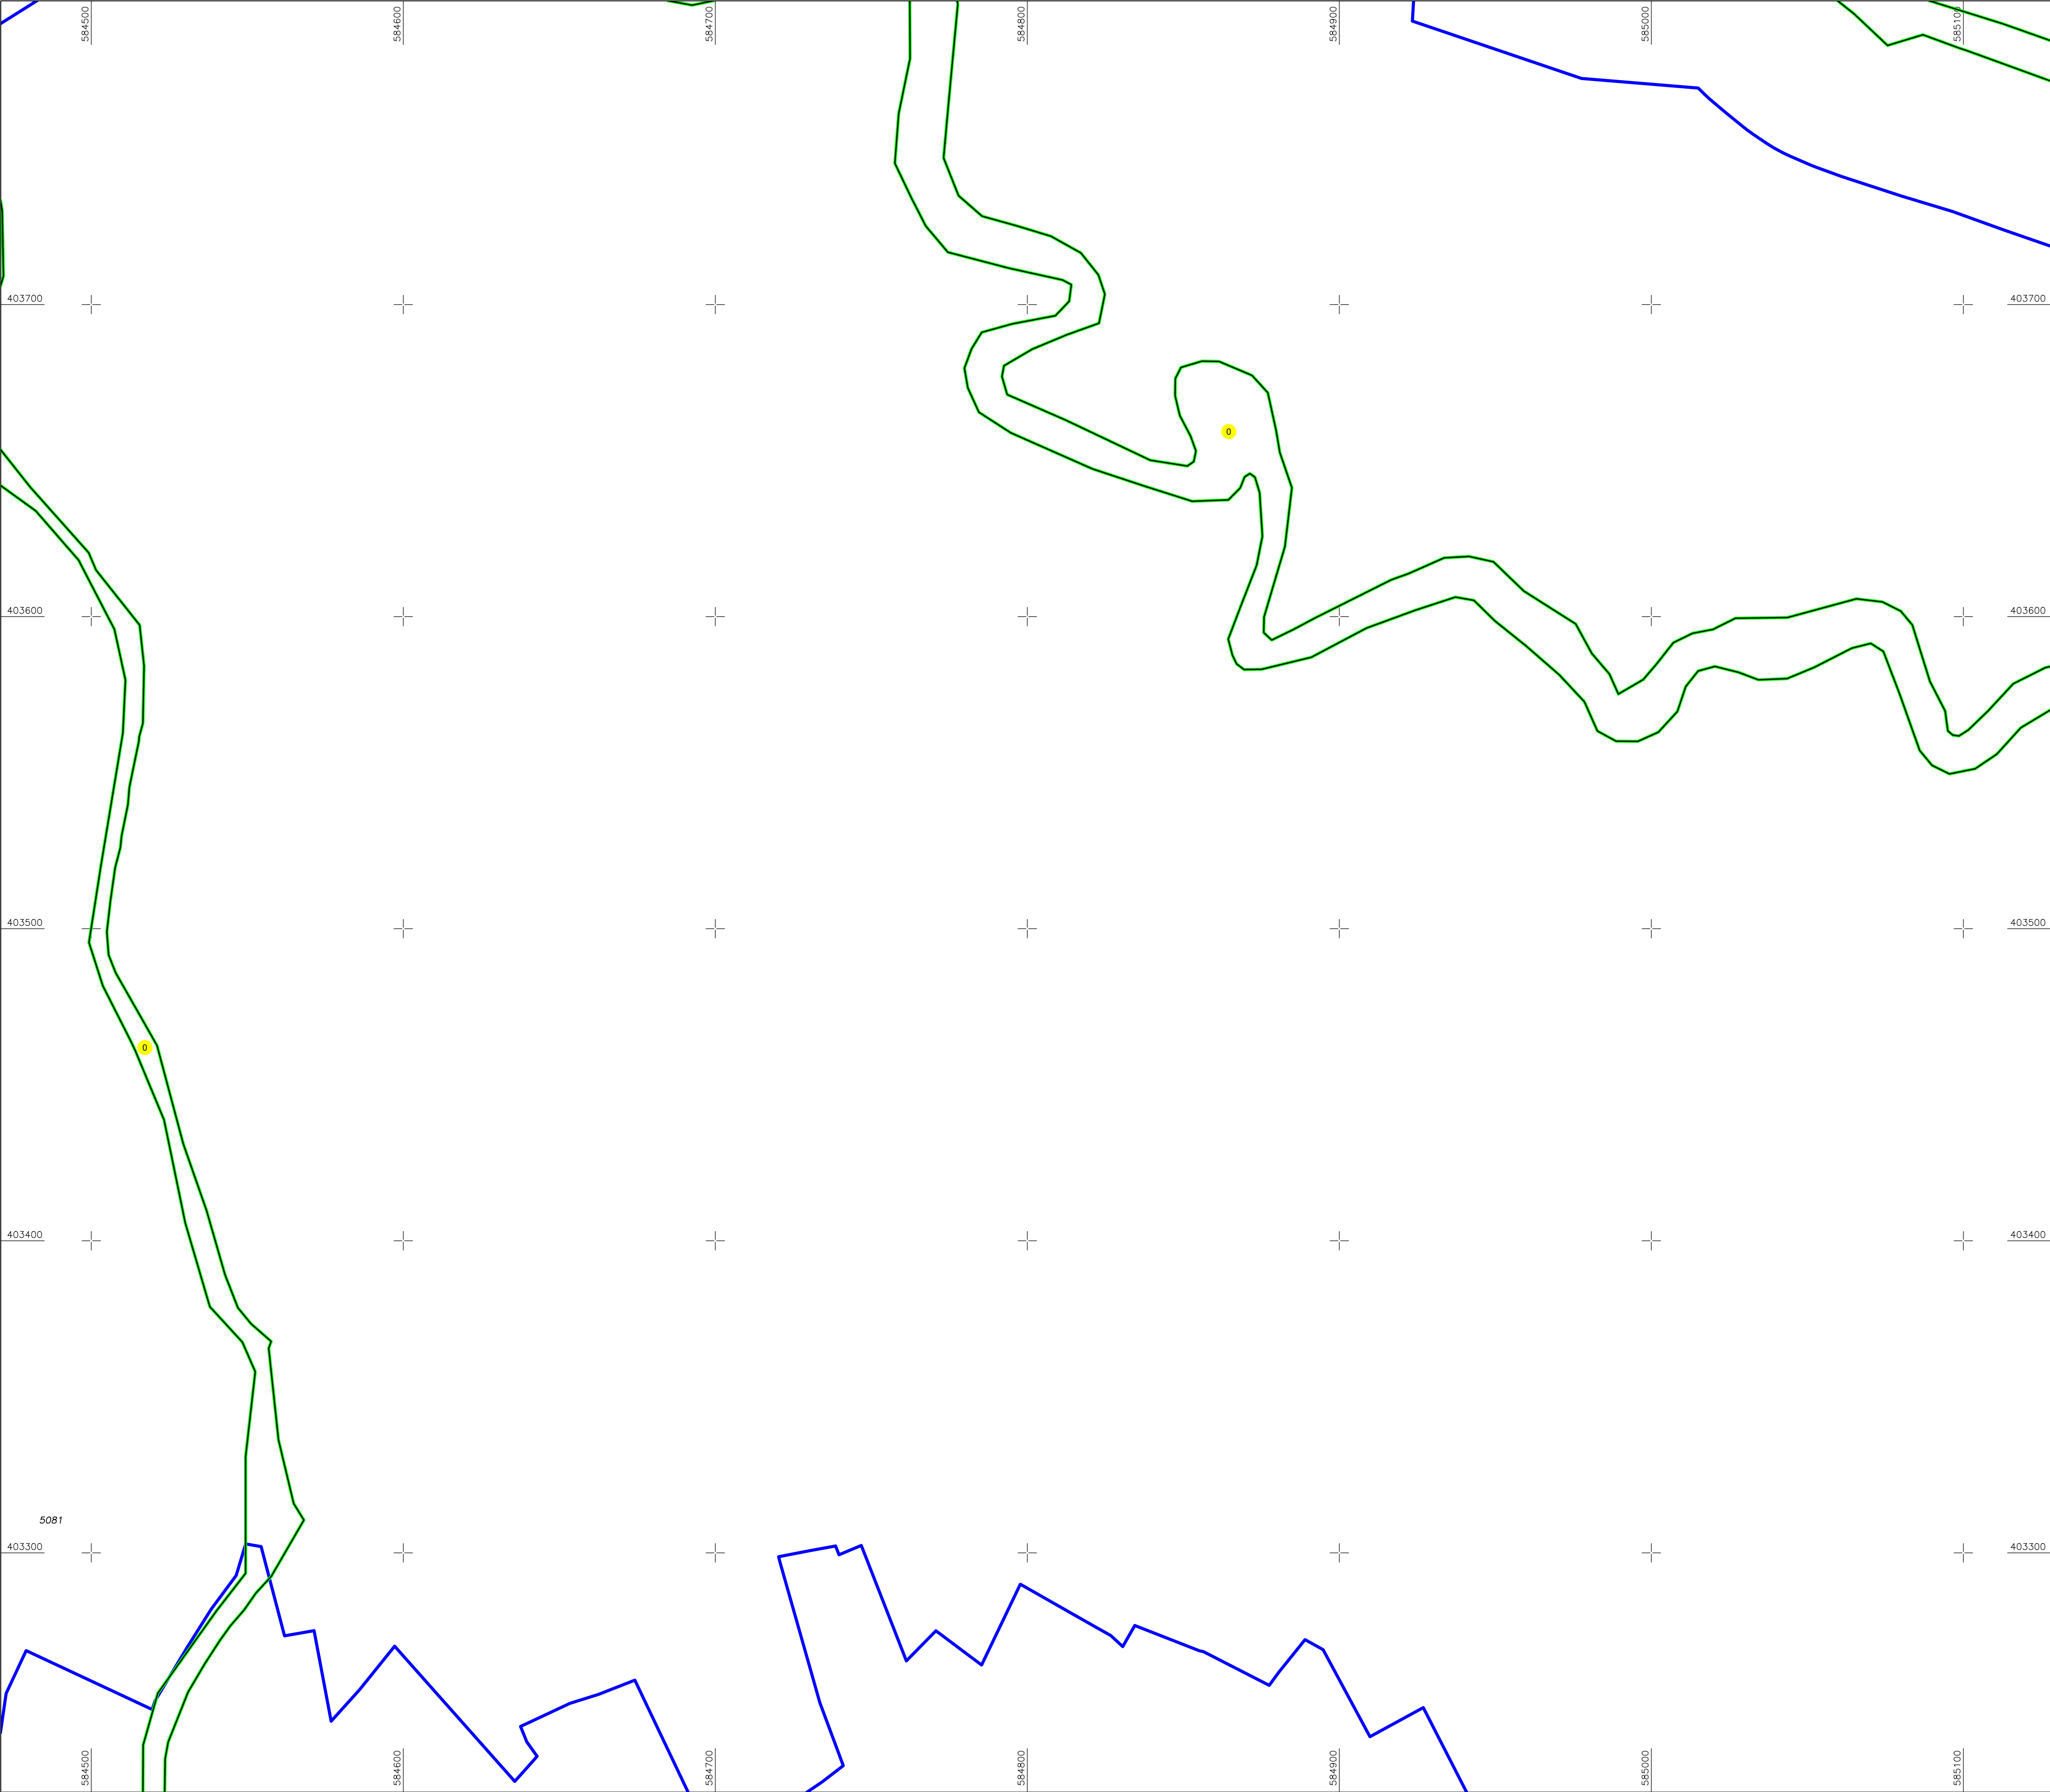


PLAN CADASTRAL

UAT: GORNET
JUDETUL PRAHOVA


Sector Cadastral:
0
Scara 1:1000
Plansa 26

LEGENDA	
Numar Sector	0
Cod constructie	C1
ID imobil	15
Limita sector	
Limita imobil	
Limita UAT	
Limita intravilan	
Limita constructie	

Schita de dispunere a sectorului cadastral

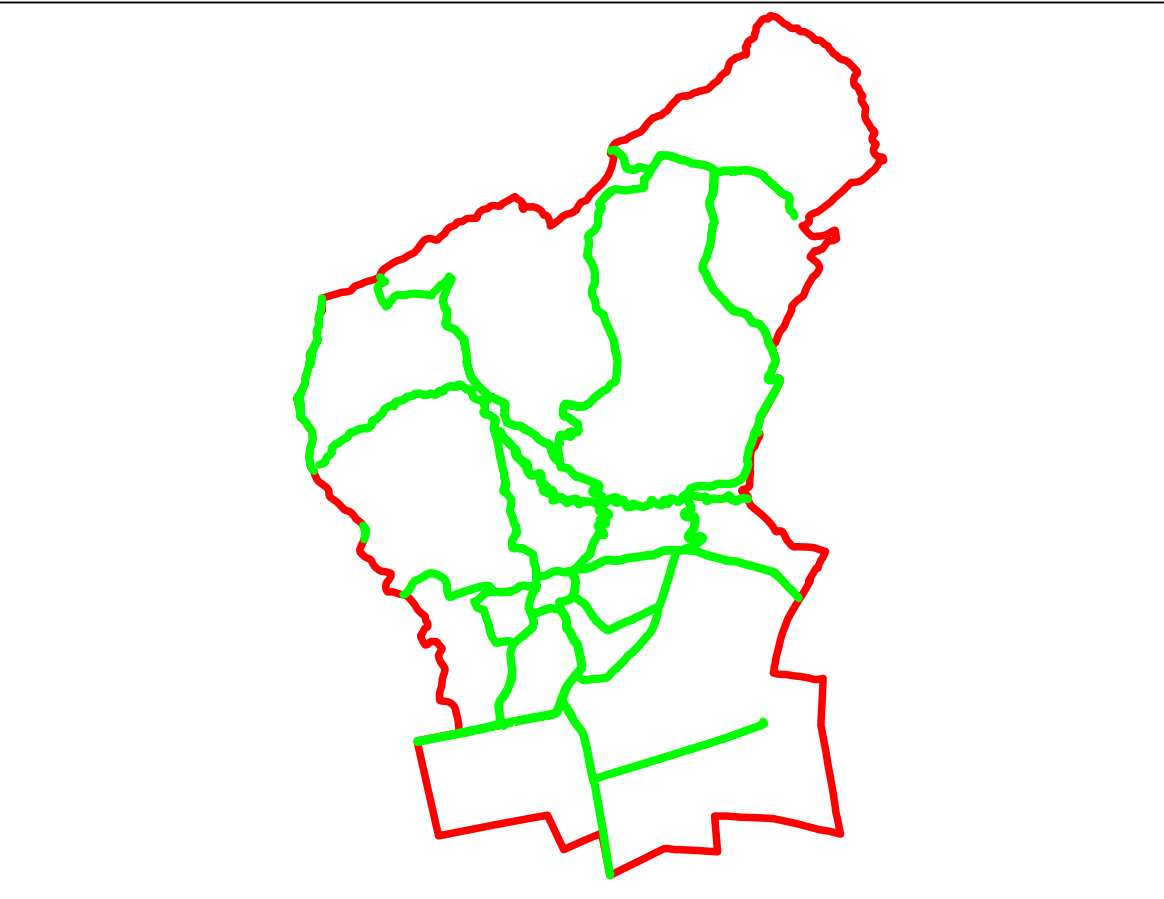

Schita de dispunere a planselor

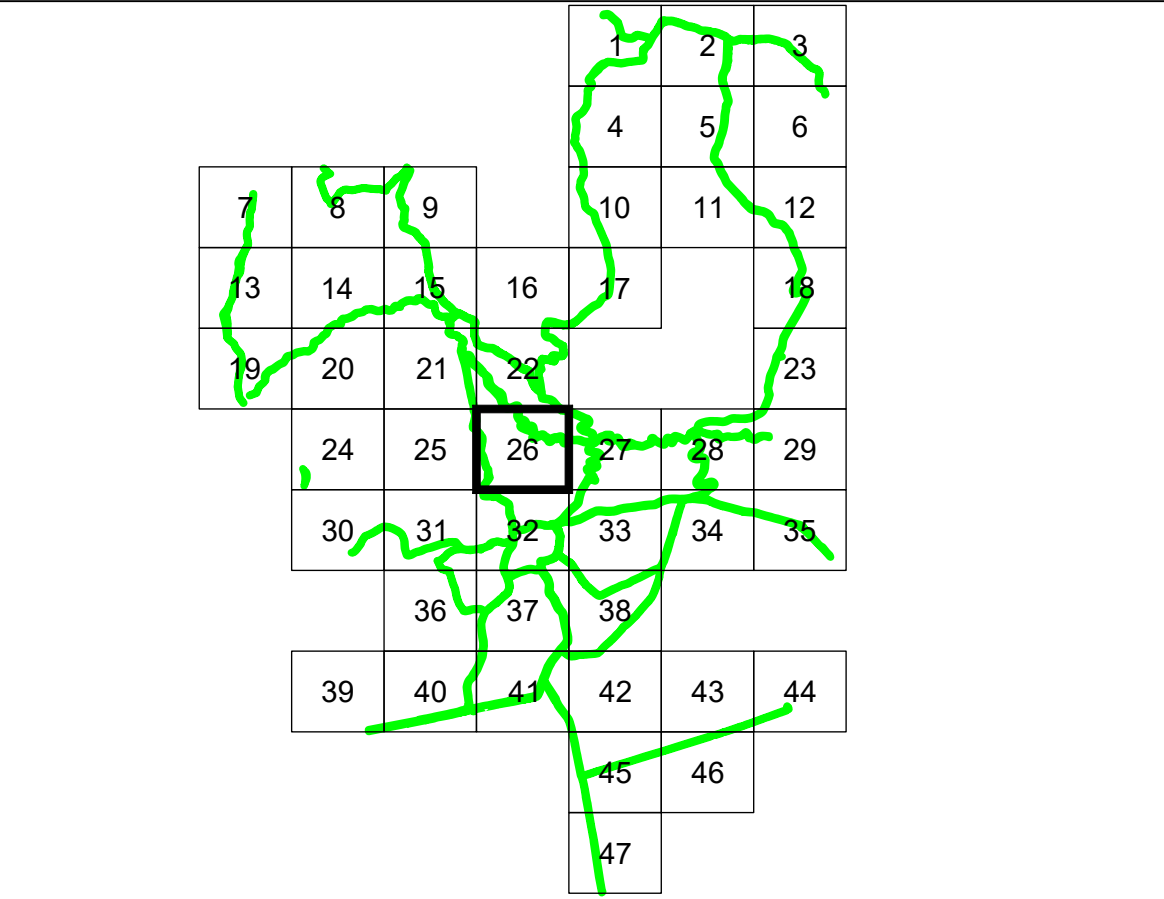

Sistem de proiectie: STEREO 70
Copie spre publicare

		AGENTIA NATIONALA DE CADASTRU SI PUBLICITATE IMOBILIARA	
Scara 1:1000		" SERVICII DE ÎNREGISTRARE SISTEMATICĂ ÎN SISTEMUL INTEGRAT DE CADASTRU SI CARTE FUNCİARĂ A IMOBILELOR DIN UAT GORNET JUDEȚUL PRAHOVA"	
Data 09.02.2026			
S.C. SIMDATA TOPSERV S.R.L.			
Manager proiect		TATARU AL ION	
Data		09.02.2026	
Semnatura Semnat electronic			