


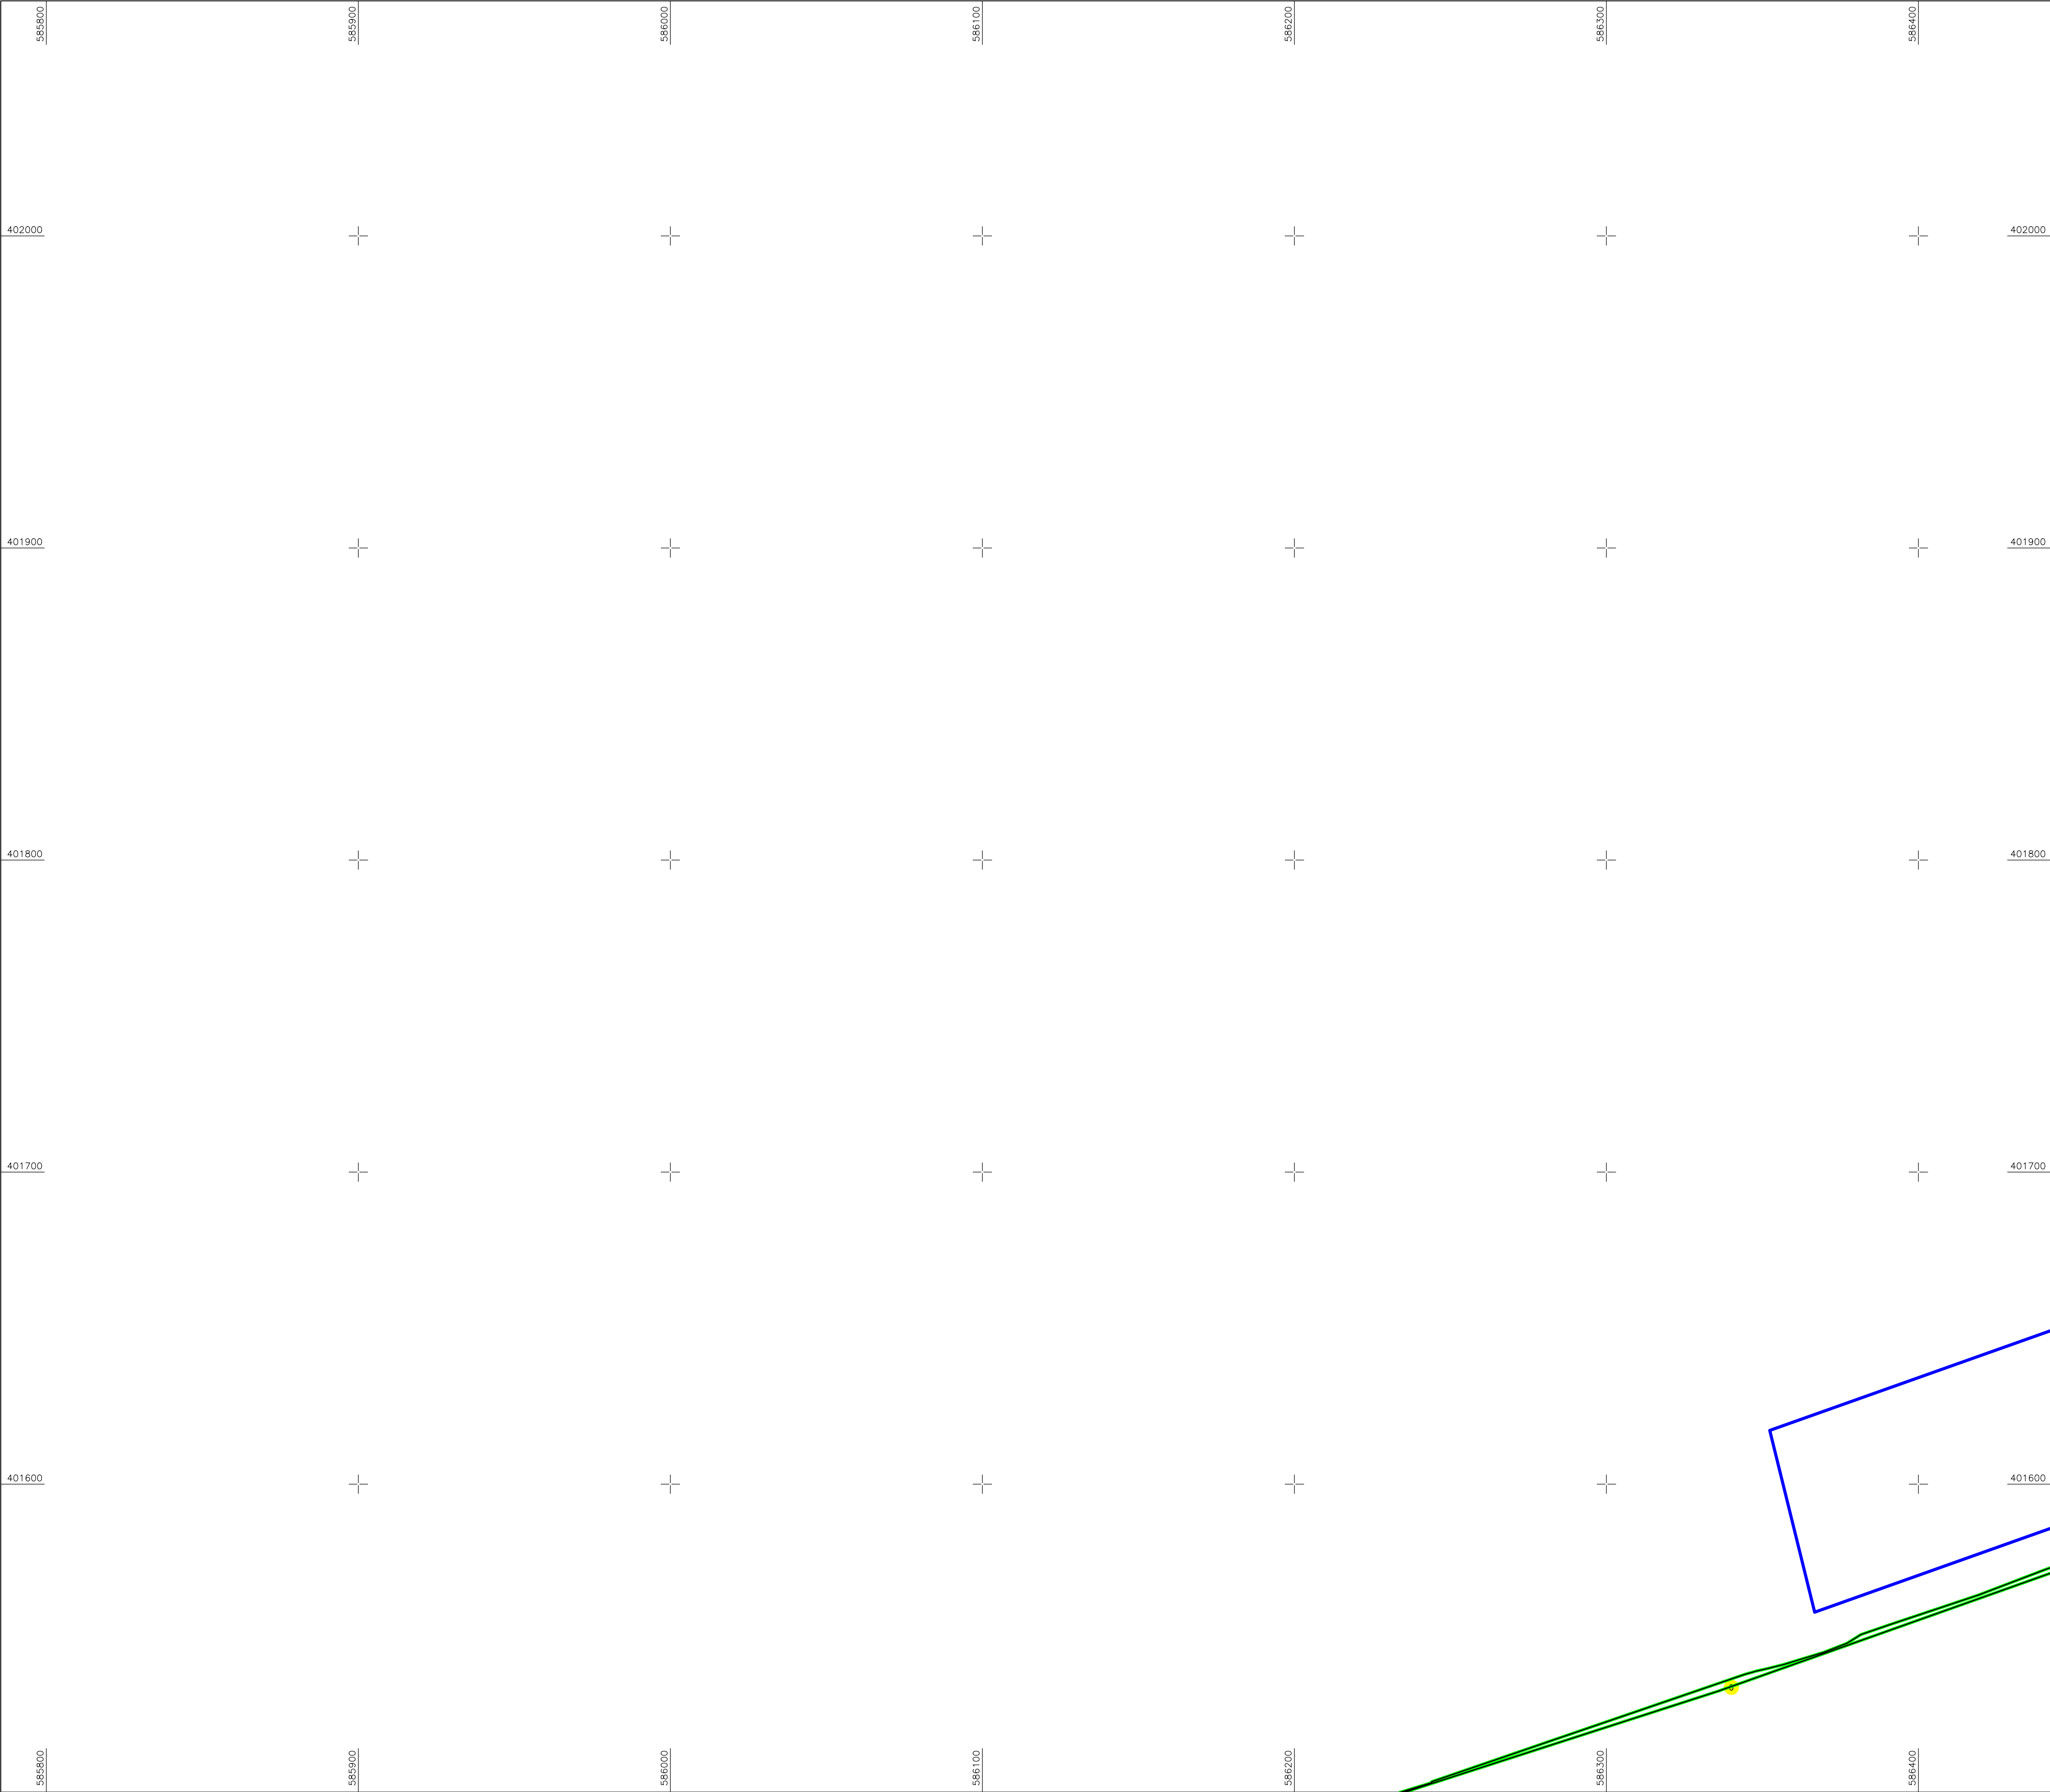



PLAN CADASTRAL

UAT: GORNET

JUDETUL PRAHOVA

Sector Cadastral:
0

Scara 1:1000

Plansa 43

LEGENDA

Numar Sector

Cod constructie

ID imobil

Limita sector

Limita imobil

Limita UAT


Limita intravilan

Limita constructie


C1

15

Schita de dispunere a sectorului cadastral

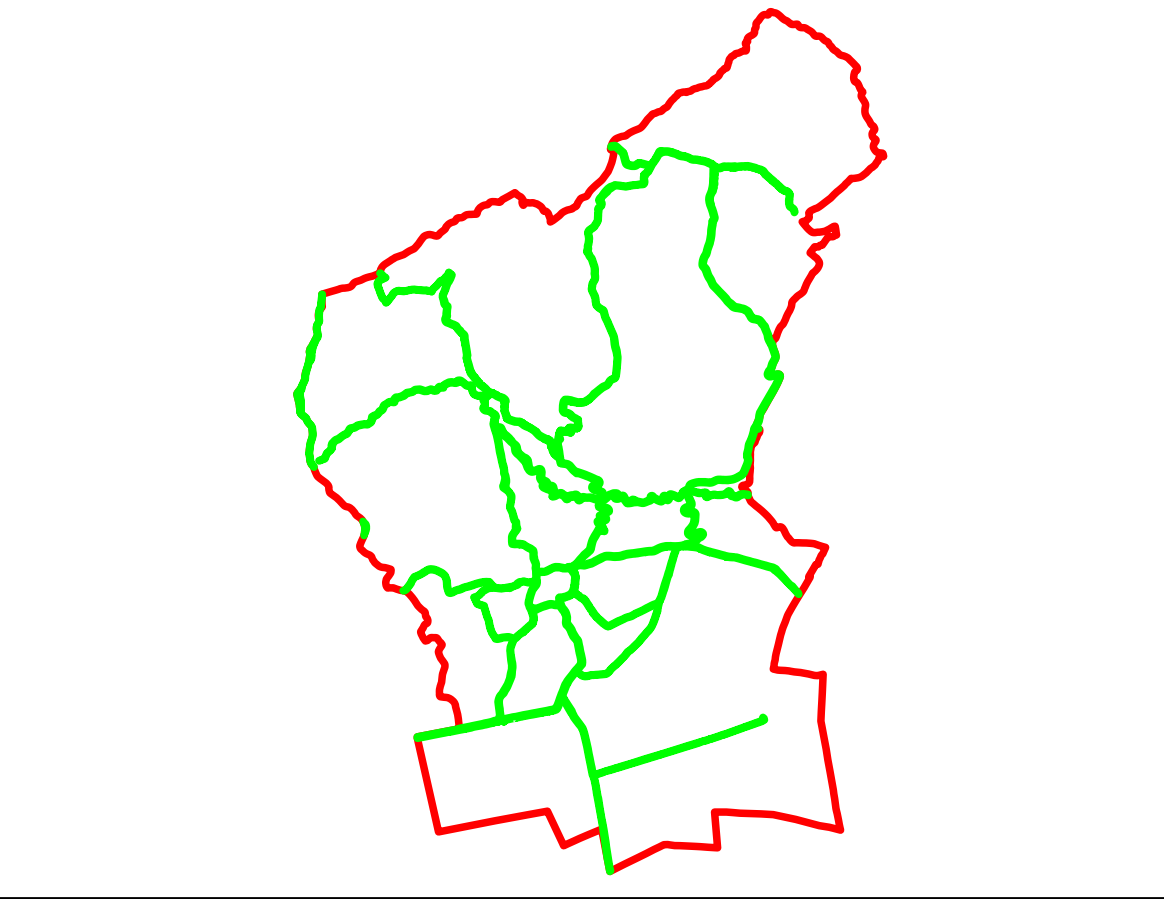

Schita de dispunere a planselor

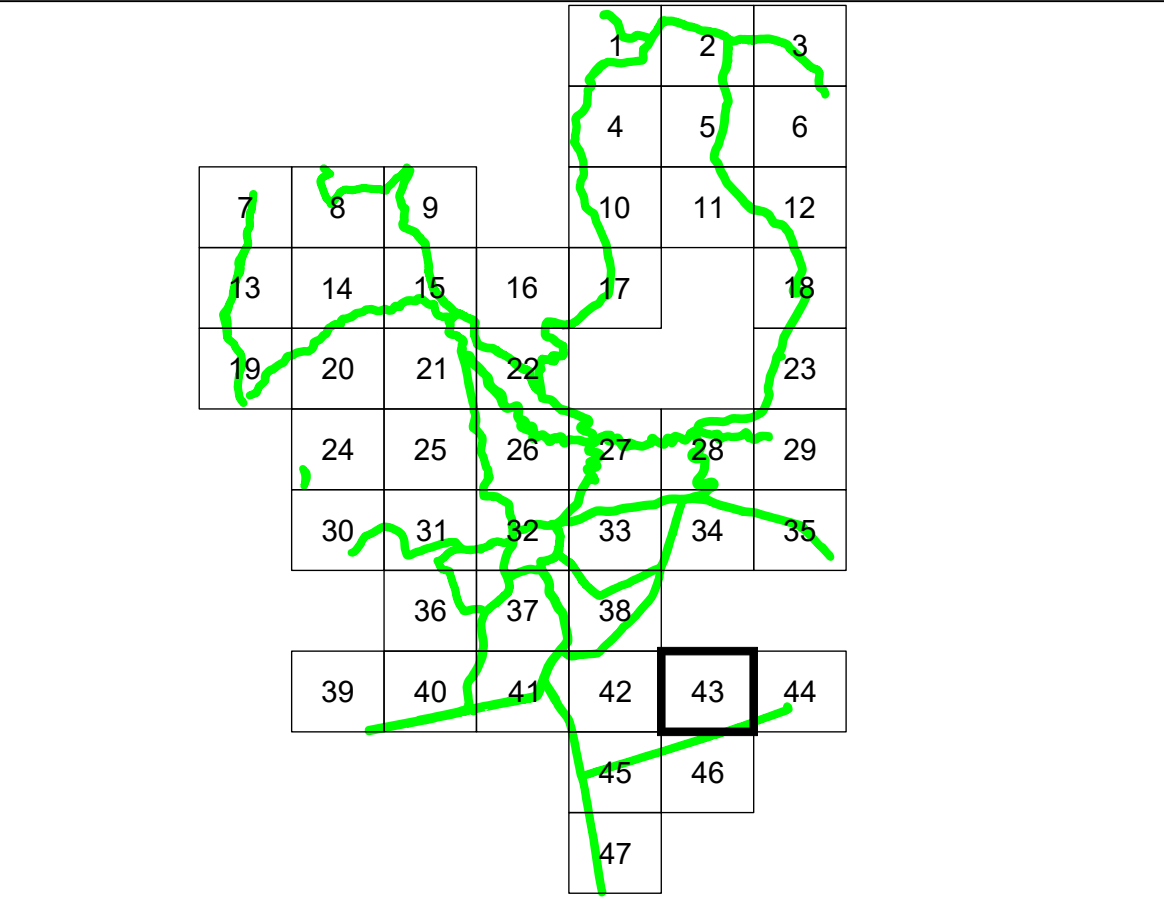

Sistem de proiectie: STEREO 70

Copie spre publicare



AGENTIA NATIONALA DE
CADASTRU SI PUBLICITATE IMOBILIARA

Scara
1:1000

Data
09.02.2026

" SERVICII DE ÎNREGISTRARE
SISTEMATICĂ ÎN SISTEMUL
INTEGRAT DE CADASTRU
SI CARTE FUNCİARĂ A
IMOBILELOR DIN UAT
GORNET JUDEȚUL PRAHOVA"



S.C. SIMDATA TOPSERV S.R.L.

Manager proiect

Data

Semnatura
Semnat electronic

TATARU AL ION

09.02.2026