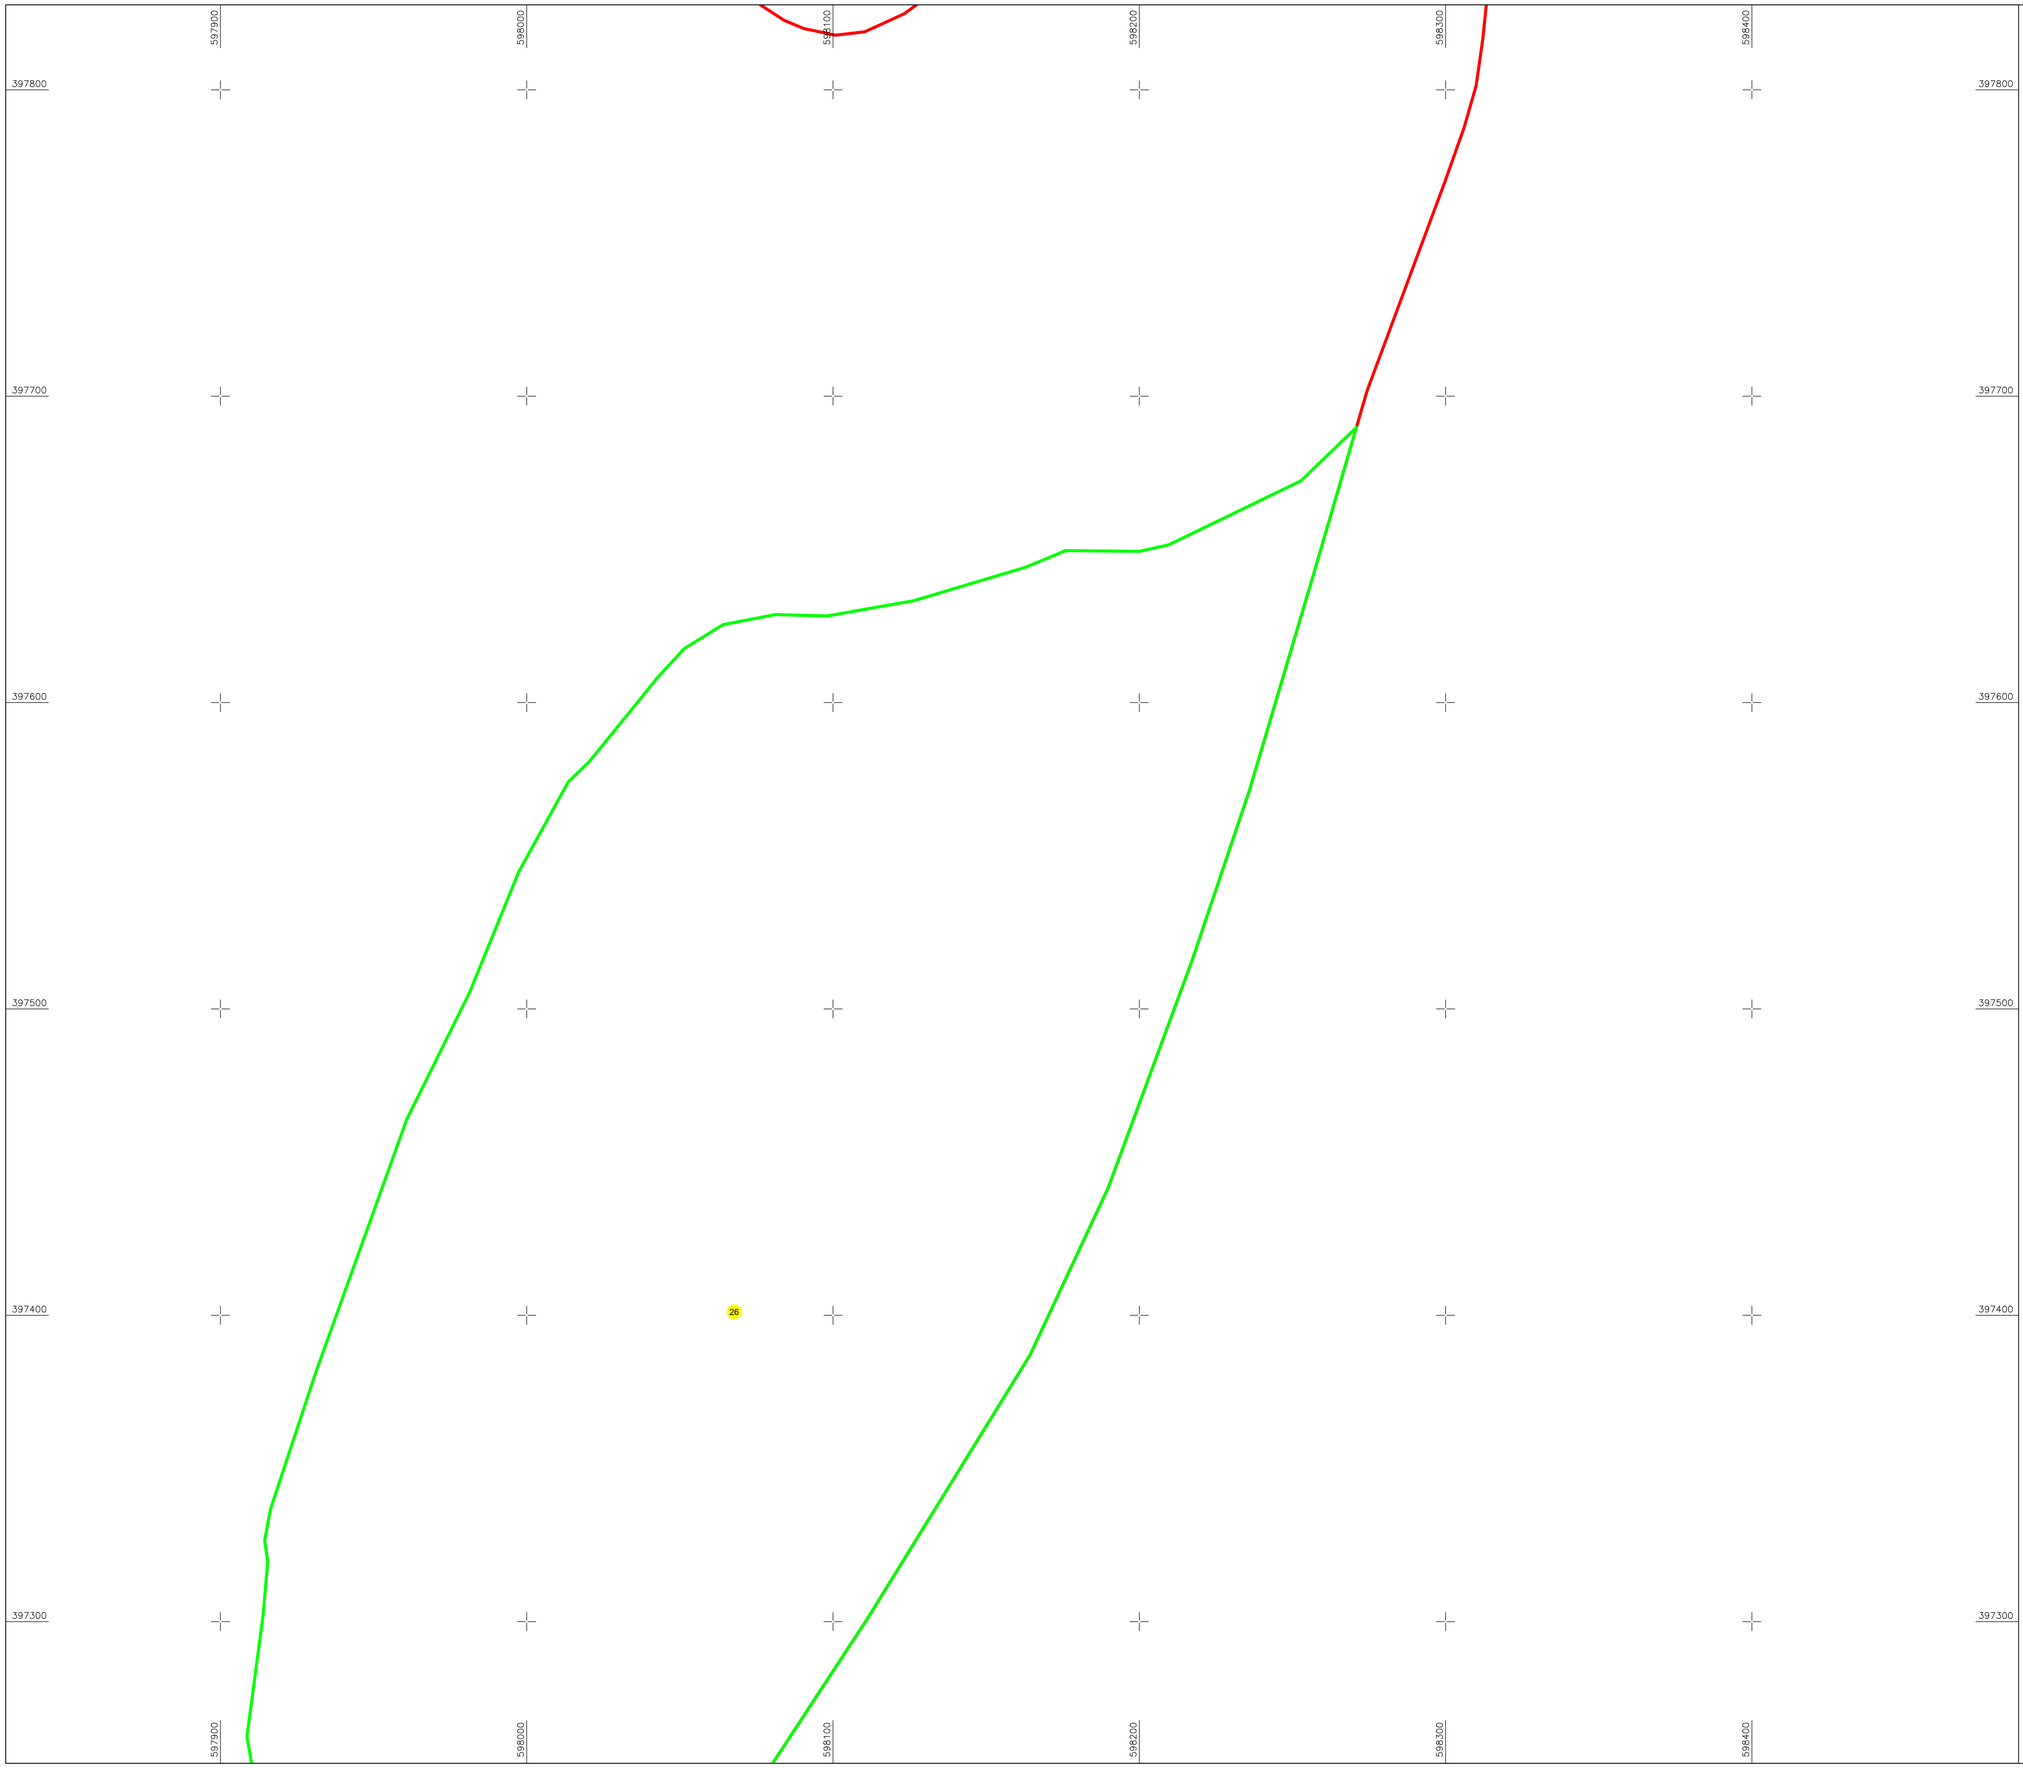


# PLAN CADASTRAL

## UAT: IORDACHEANU
## JUDETUL PRAHOVA

Sector Cadastral:
26
Scara 1:1000
Plansa 1

LEGENDA

| | |
|---|---|
| Numar Sector | 1 |
| Cod constructie | C1 |
| ID imobil | 15 |
| Limita sector | |
| Limita imobil | |
| Limita UAT | |
| Limita intravilan | |
| Limita constructie | |

Schita de dispunere a sectorului cadastral

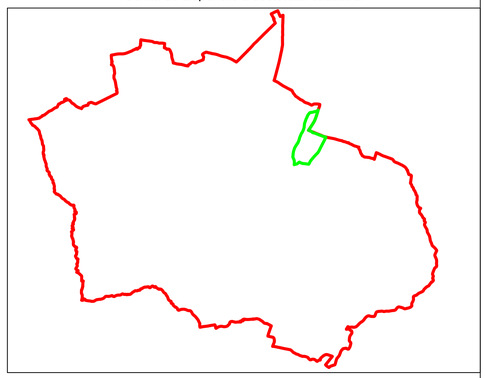

Schita de dispunere a planselor

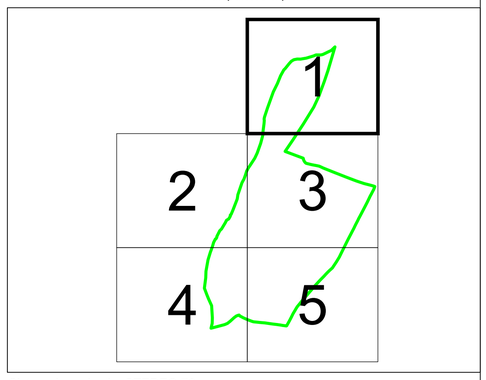


Sistem de proiecție: STEREO 70
Copie spre publicare

AGENTIA NATIONALA DE CADASTRU SI PUBLICITATE IMOBILIARA

| | |
|---|---|
| Scara 1:1000 | " SERVICII DE ÎNREGISTRARE SISTEMATICĂ ÎN SISTEMUL INTEGRAT DE CADASTRU SI CARTE FUNCIARĂ A IMOBILELOR DIN UAT IORDACHEANU JUDEȚUL PRAHOVA" |
| Data 14.08.2025 | |

S.C. SIMDATA TOPSERV S.R.L.

| | |
|---|---|
| Manager proiect | TATARU AL ION |
| Data | 14.08.2025 |
| Semnatura Semnat electronic | Tataru Ion<br>O = SIMDATA TOPSERV SRL<br>14/08/2025 14:13:49 UTC+02 |