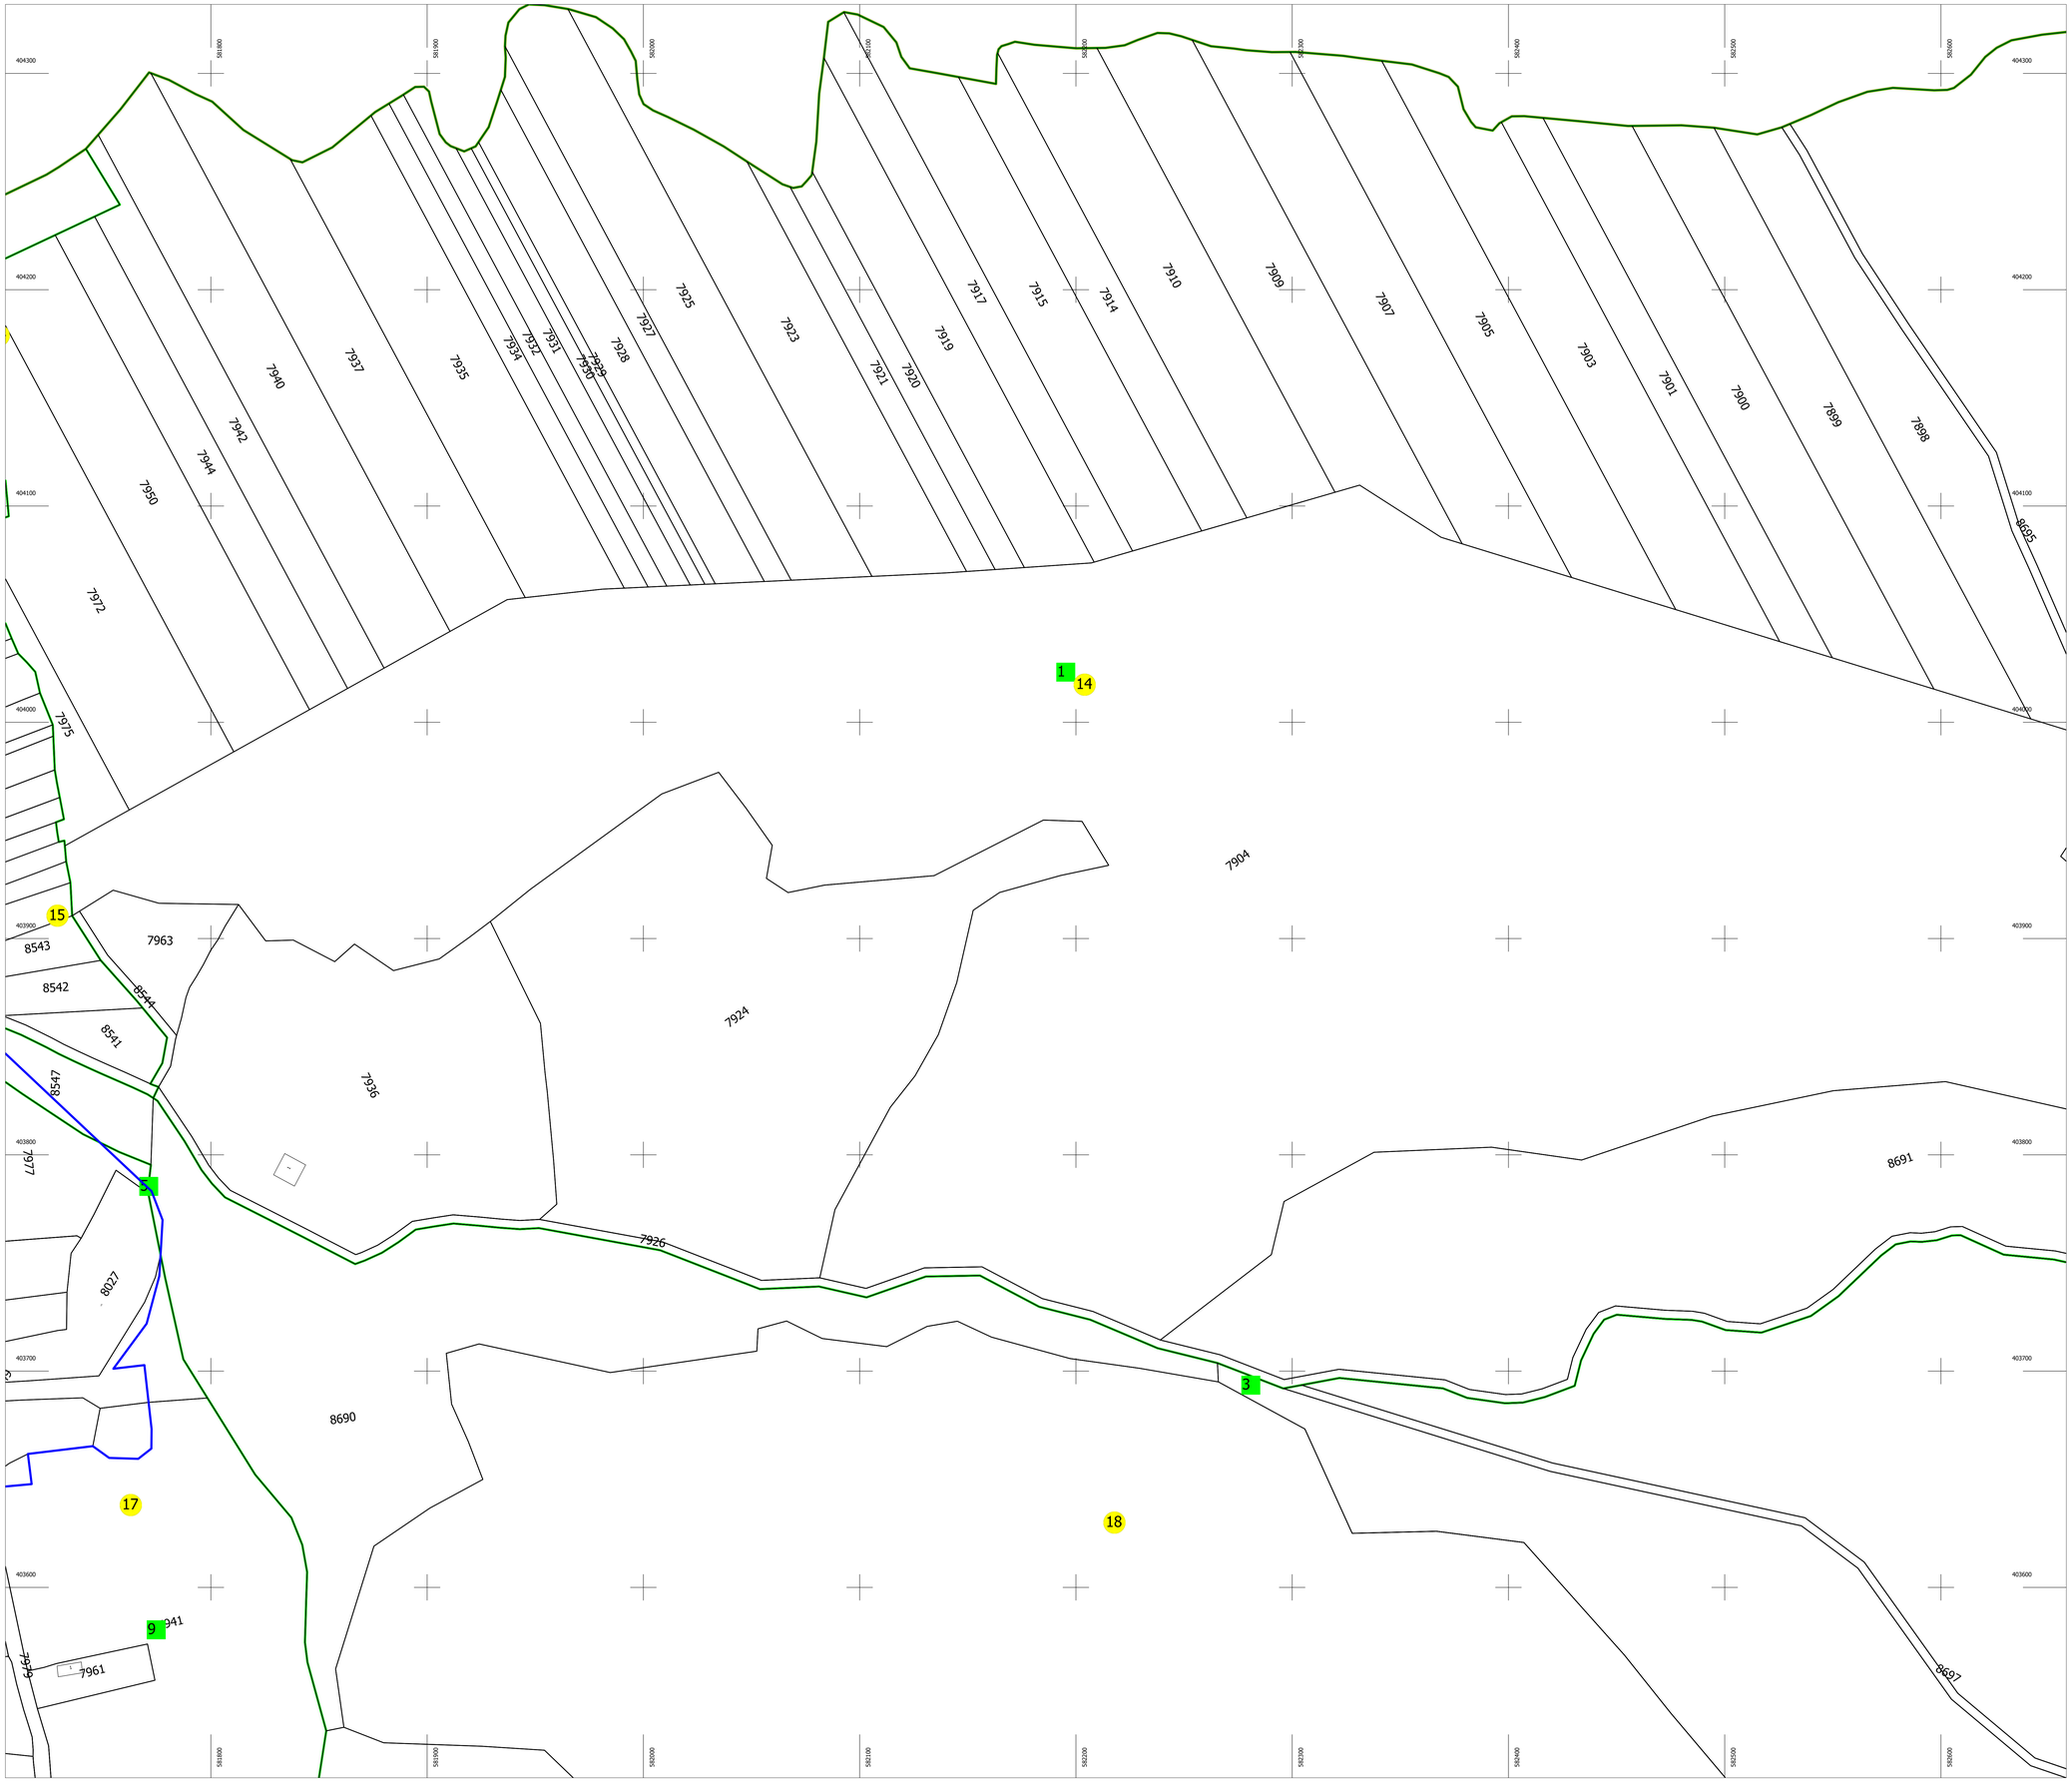

PLAN CADASTRAL

UAT: MAGURELE

Judet: PRAHOVA

Sectoare cadastrale:

14, 15, 17, 18

Scara 1:1000

Sistem de proiectie STEREO 1970

Plansa 4

N

Schita cu dispunerea sectorului

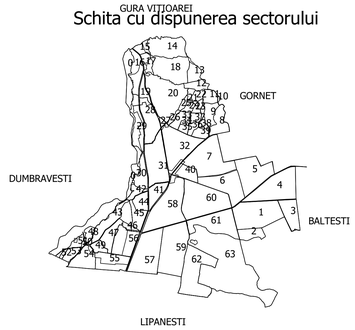

Schema de dispunere a planselor

-	-	-
Plansa 3	Plansa 4	Plansa 5
Plansa 11	Plansa 12	Plansa 13

Legenda:

	Limita sector cadastral
1	Numar sector cadastral
42	Numar tarla
	Limita imobil
	Limita constructie
894	ID imobil
.	Numar corp constructie
	Numar postal
Parau	Toponimie
	Limita UAT si teritorii invecinate
	Limita intravilan

Executant: S.C. GEOMATICS INTEGRATED SERVICES S.R.L.

Data: NOIEMBRIE 2025

Acest document a fost semnat electronic de catre Dorin Nicolae BOBÂRCEA, reprezentant al S.C. GEOMATICS INTEGRATED SERVICES S.R.L

Documente spre publicare