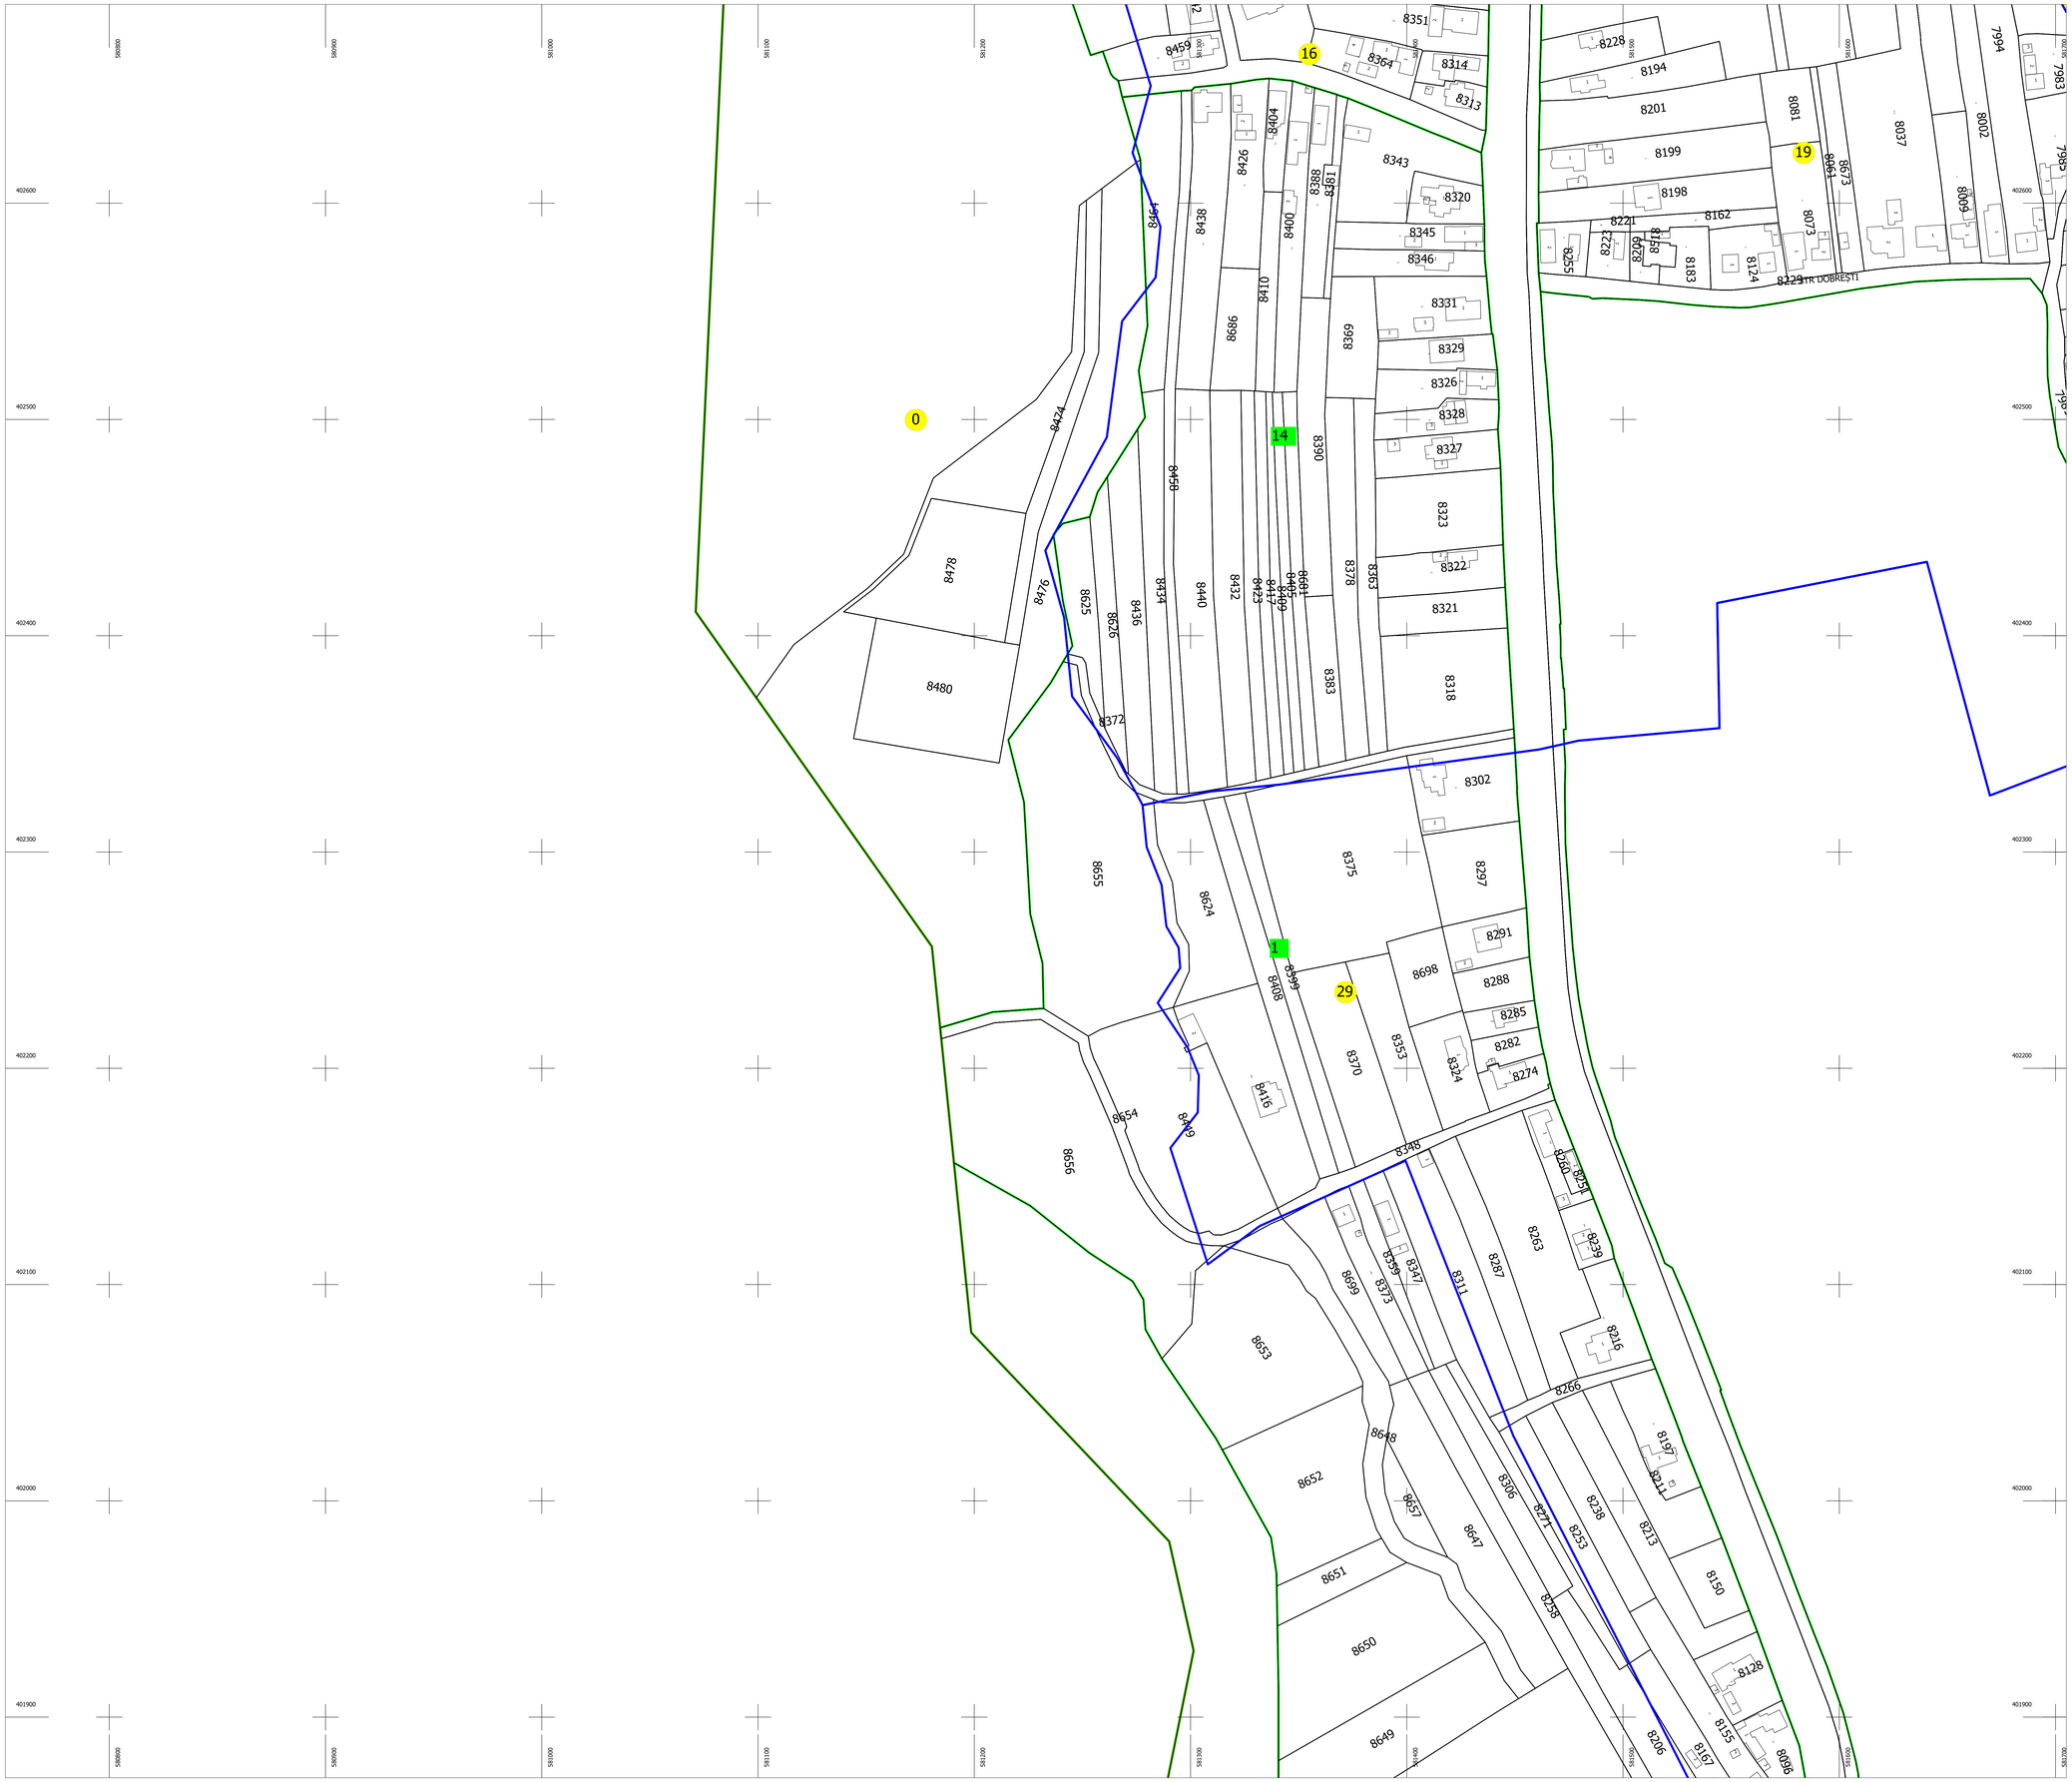

PLAN CADASTRAL

UAT: MAGURELE

Judet: PRAHOVA

Sectoare cadastrale:

0, 16, 19, 29

Scara 1:1000

Sistem de proiectie STEREO 1970

Plansa 19

N

GURA VITIOAREI

Schita cu dispunerea sectorului

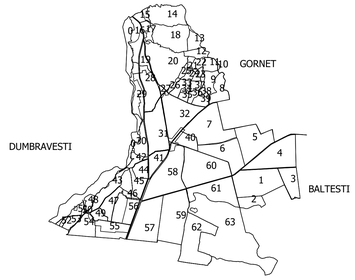

Schema de dispunere a planselor

Plansa 10	Plansa 11	Plansa 12
Plansa 18	Plansa 19	Plansa 20
Plansa 26	Plansa 27	Plansa 28

Legenda:

	Limita sector cadastral
1	Numar sector cadastral
42	Numar tarla
	Limita imobil
	Limita constructie
894	ID imobil
	Numar corp constructie
	Numar postal
Parau	Toponimie
	Limita UAT si teritorii invecinate
	Limita intravilan

Executant: S.C. GEOMATICS INTEGRATED SERVICES S.R.L.

Data: NOIEMBRIE 2025

Acest document a fost semnat electronic de catre Dorin Nicolae BOBÂRCEA, reprezentant al S.C. GEOMATICS INTEGRATED SERVICES S.R.L

Documente spre publicare