PLAN CADASTRAL

UAT: Păulești, județul: PRAHOVA, Sect. cad. 31 Plansa 1

Scara 1:2000

Sistem de proiecție: stereografic 1970

Spre Publicare

Gheorghe-Laurentiu Breaz
Digitally signed by Gheorghe-Laurentiu Breaz
Date: 2025.06.27 10:56:52 +03:00

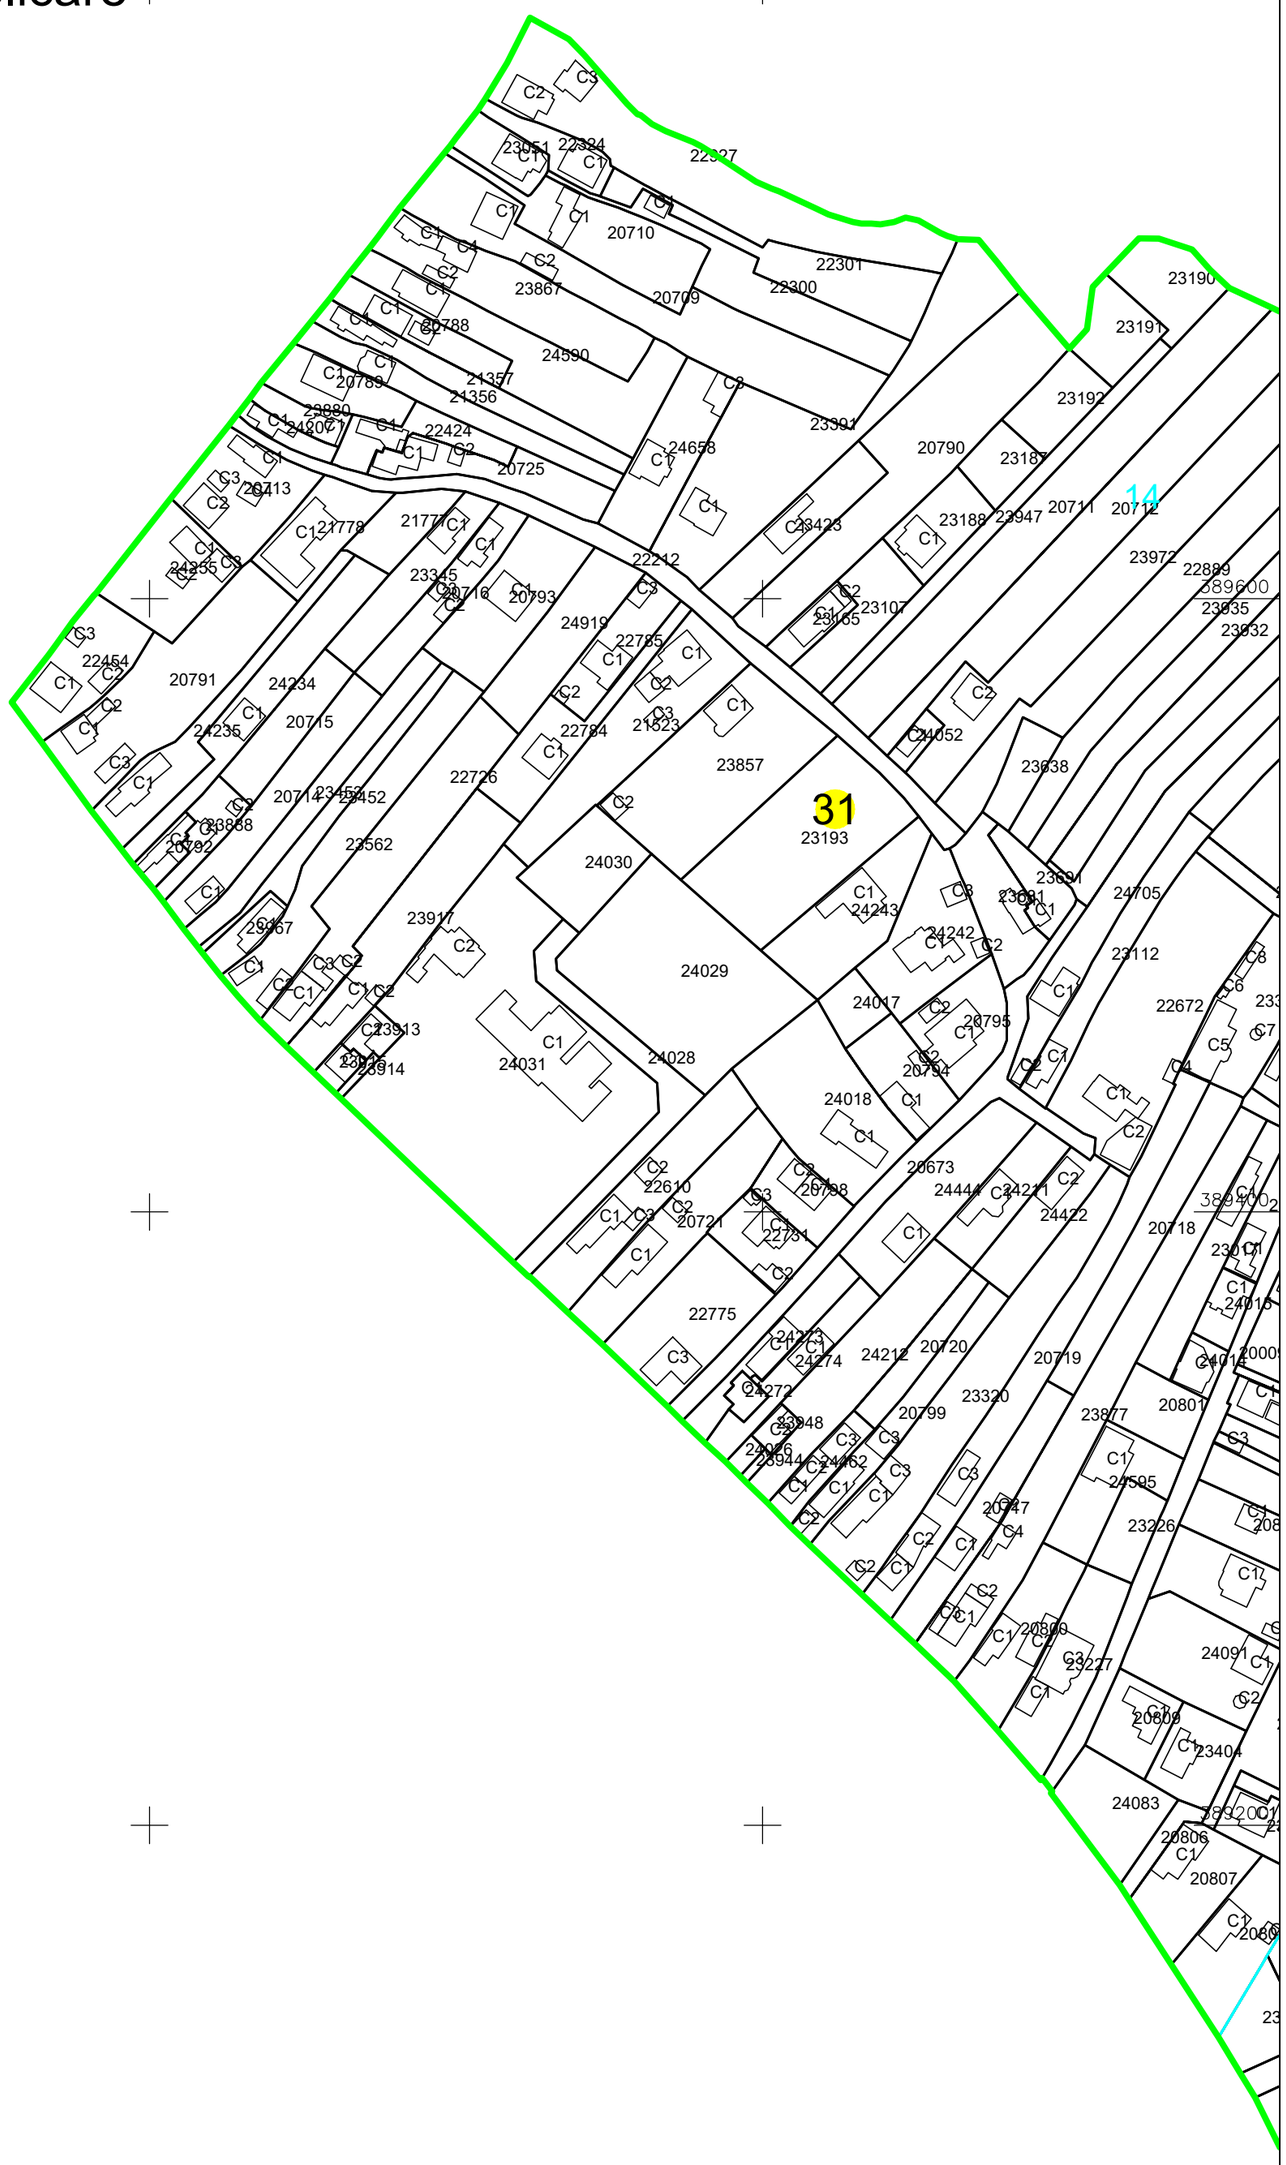

LEGENDA

Numar Sector	1
Cod constructie	C1
ID imobil	15
Limita sector	
Limita imobil	
Limita tarla	
Numar tarla	101
Limita constructie	
Limita intravilan	
Limita UAT	

SCHEMA DE DISPUNERE A SECTOARELOR CADASTRALE

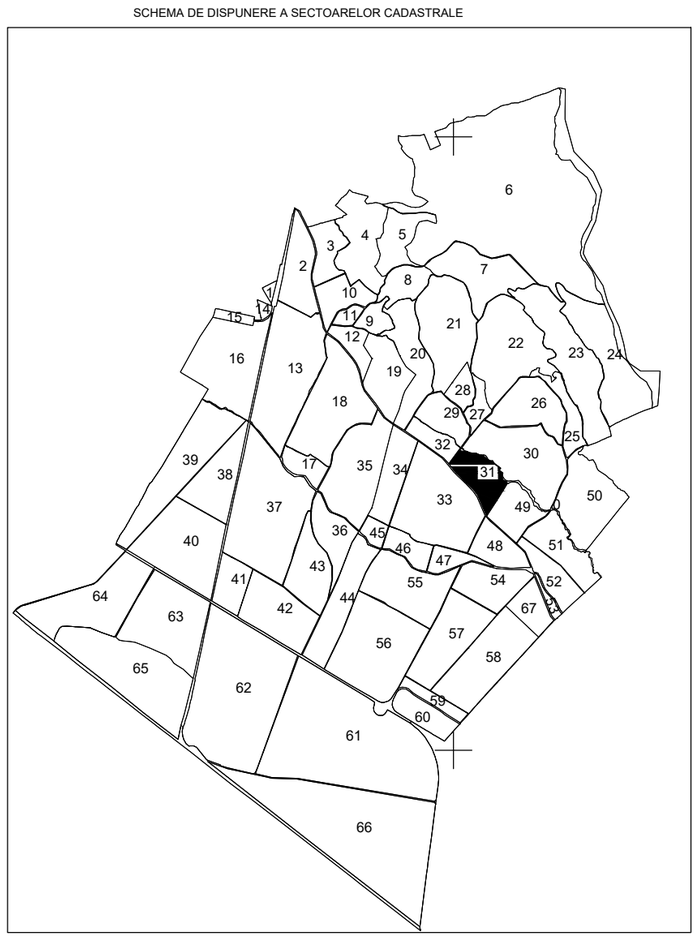

Executant: SC TOTAL BUSINESS LAND SRL
Data: 05.05.2025