



PLAN CADASTRAL

UAT: PLOPU

JUDEȚUL PRAHOVA


Sector Cadastral:
14

Scara 1:1000
PLANȘA 1


LEGENDĂ

- Limită UAT —
- Limită intravilan —
- Limită sector cadastral —
- Limită imobil
- Limită construcții
- Număr sector cadastral 10
- Număr identificator imobil 2555
- Număr poștal 15


U.A.T. ORAS
BOLDESTI-SCAENI

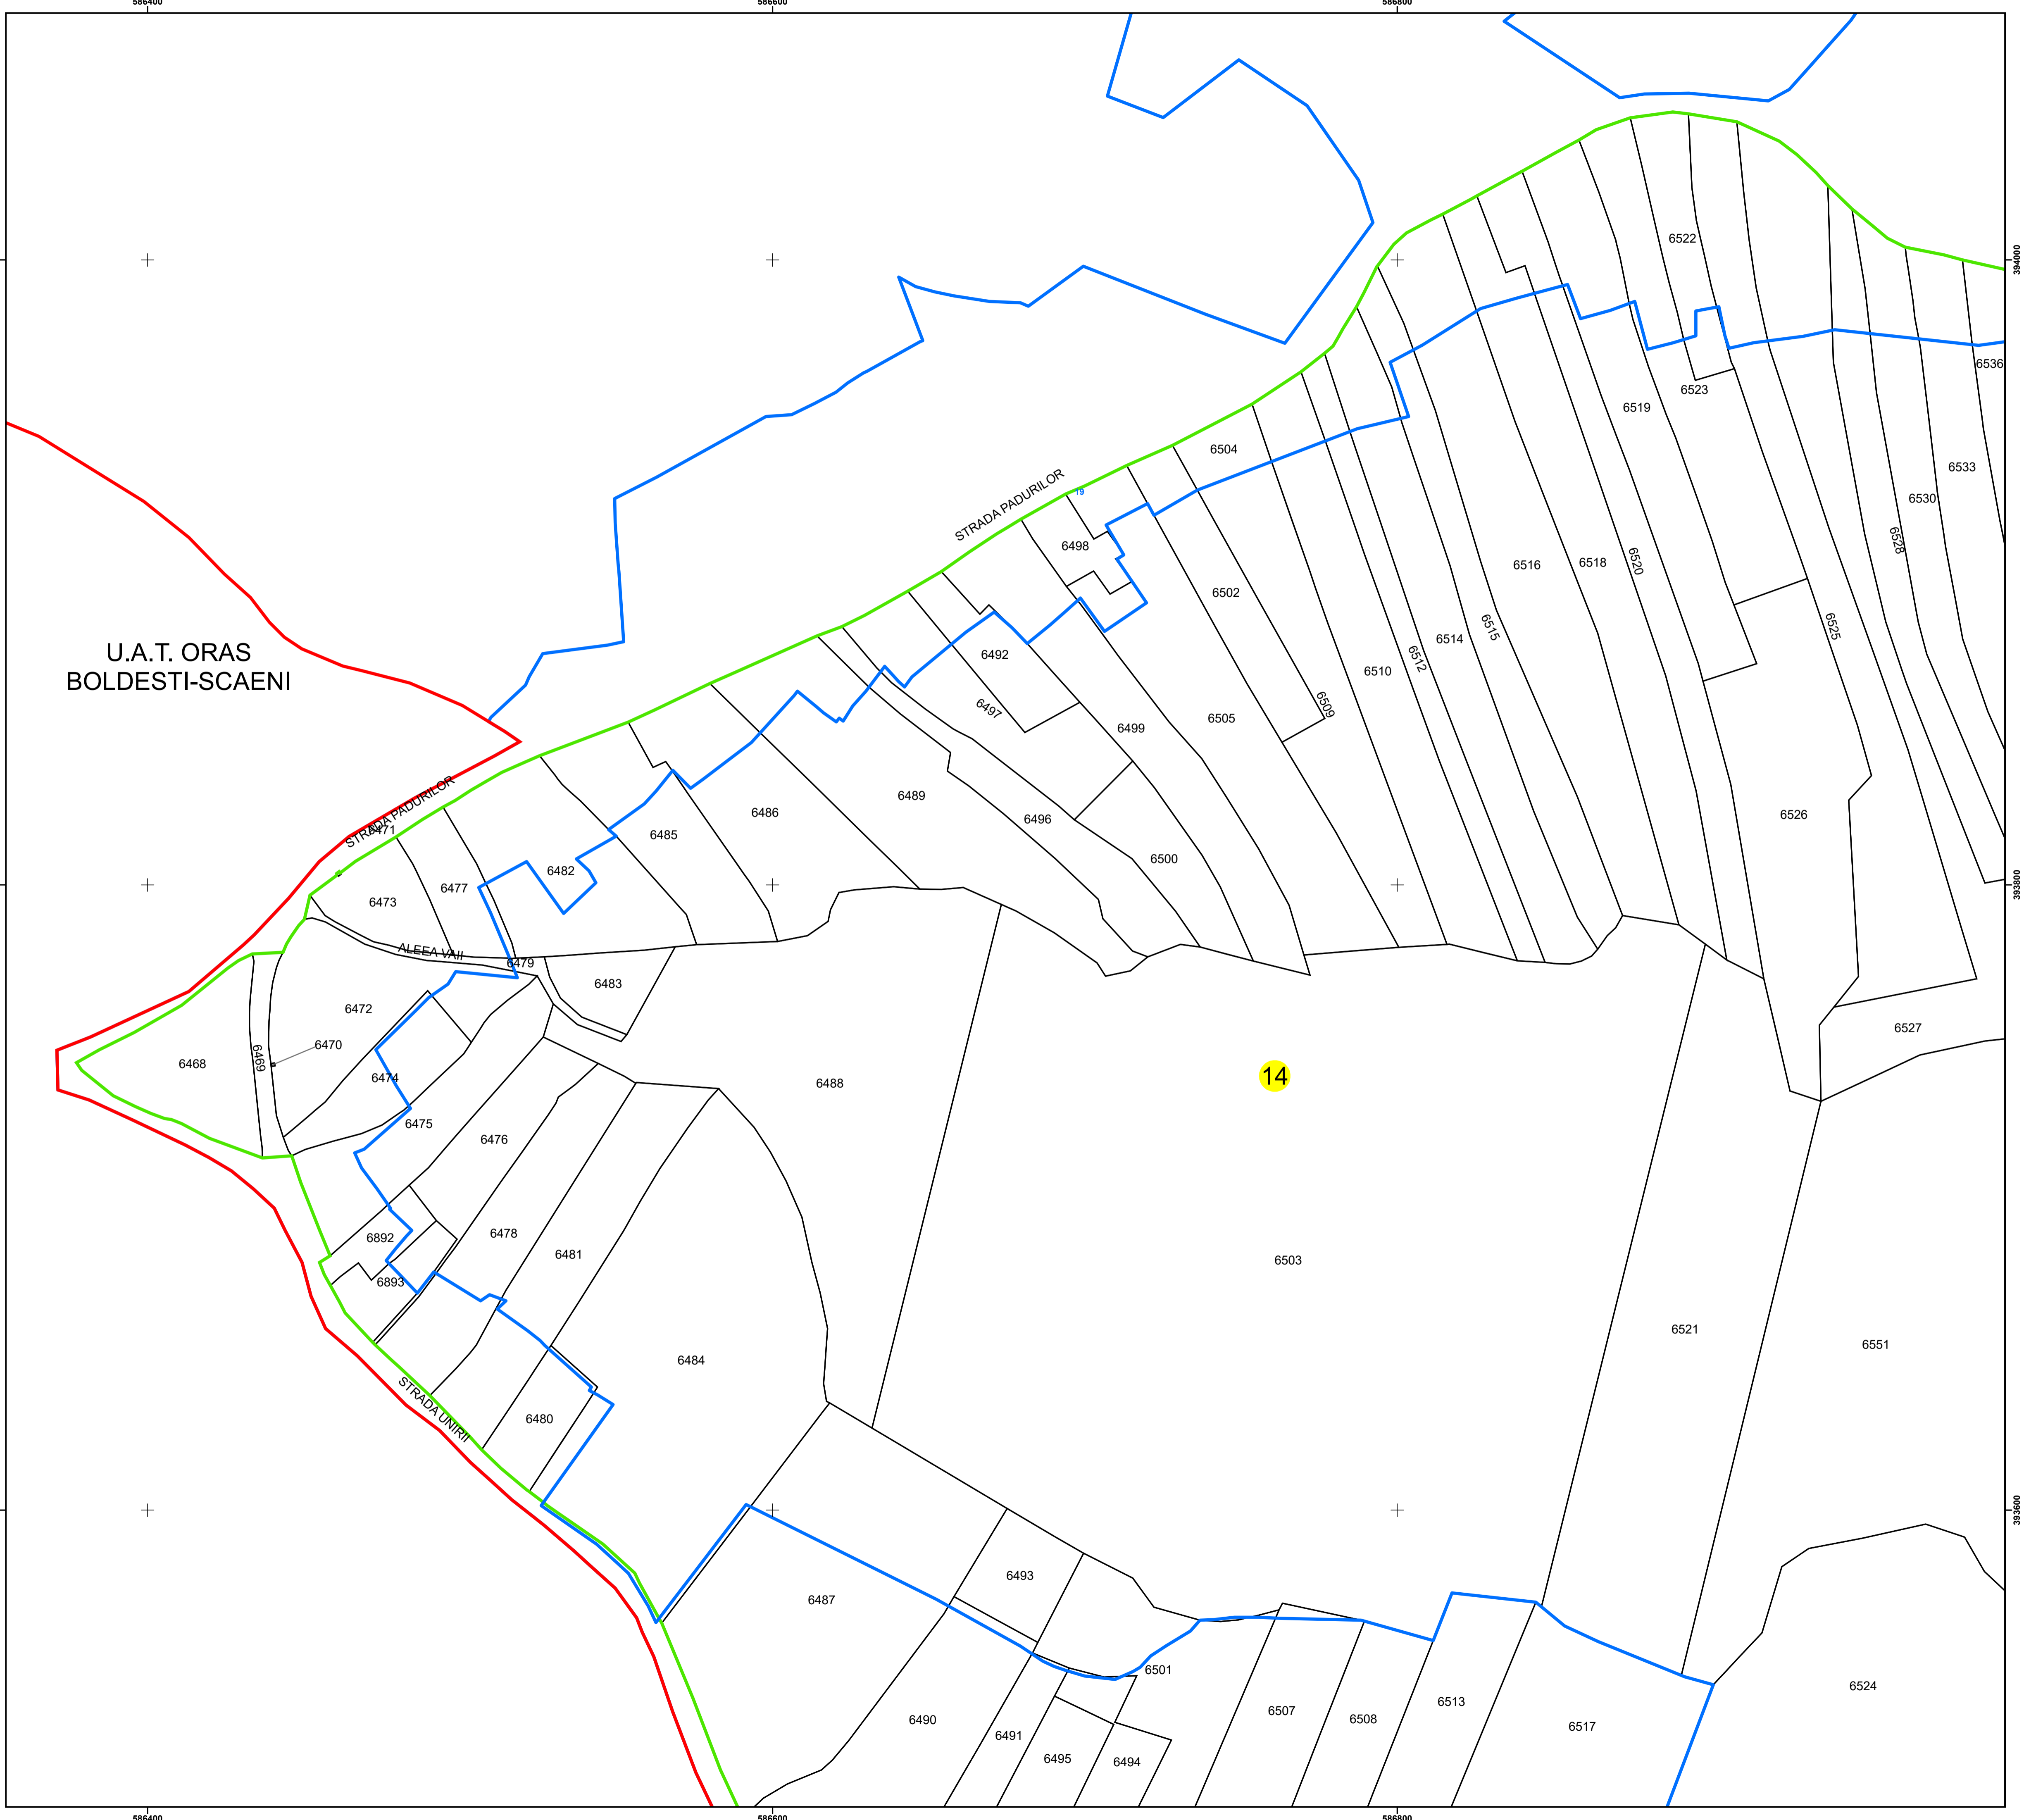

SCHIȚA DISPUNERII SECTOARELOR CADASTRALE

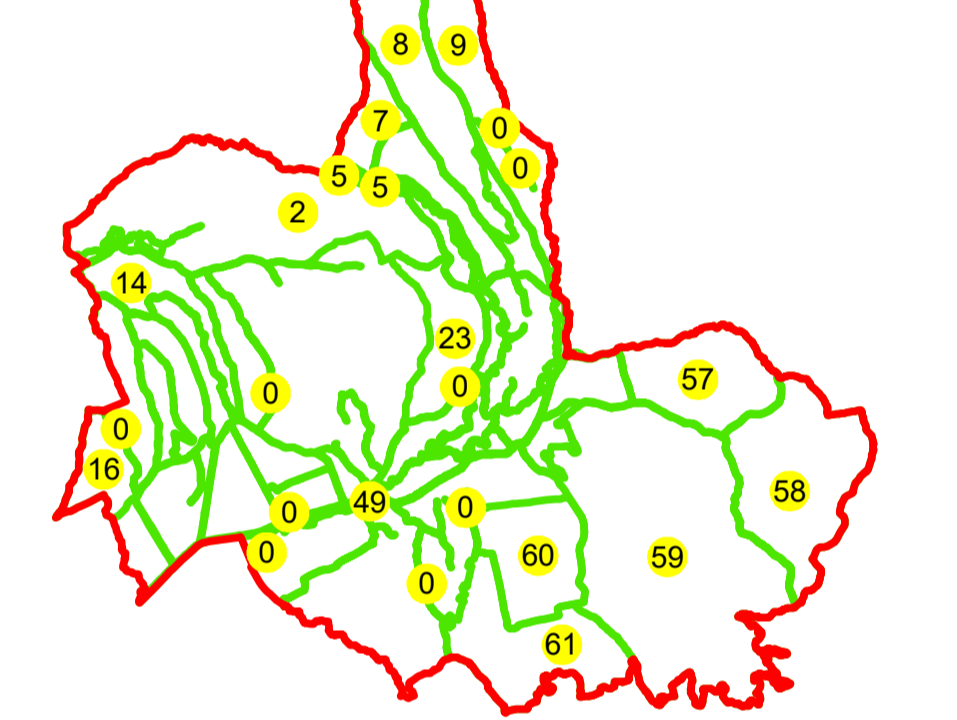

SCHIȚA DISPUNERII PLANȘELOR

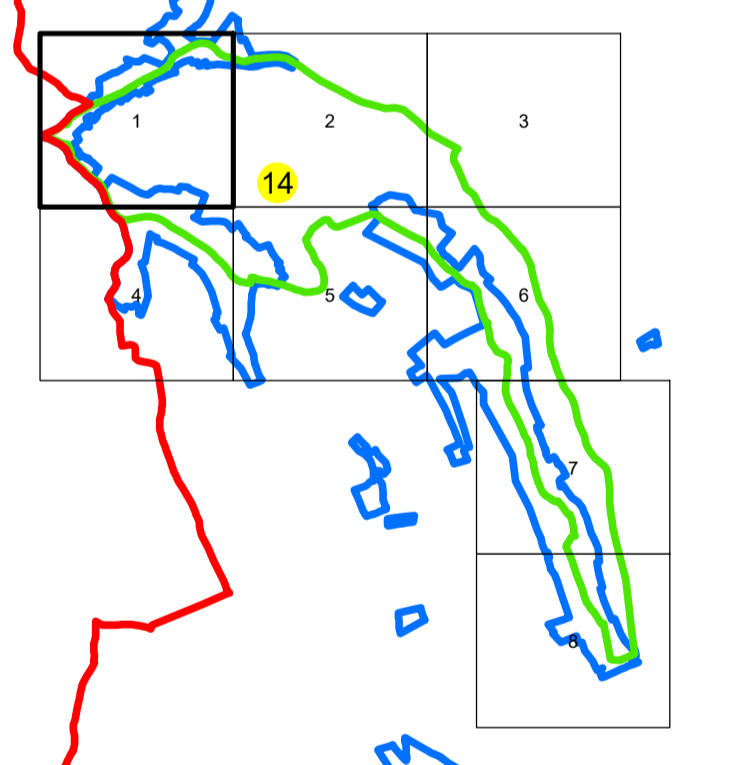

Sistem de proiecție: STEREO 70
Spre publicare

S.C. GENERAL SURVEY
CORPORATION S.R.L.
02.04.2026
Semnat electronic